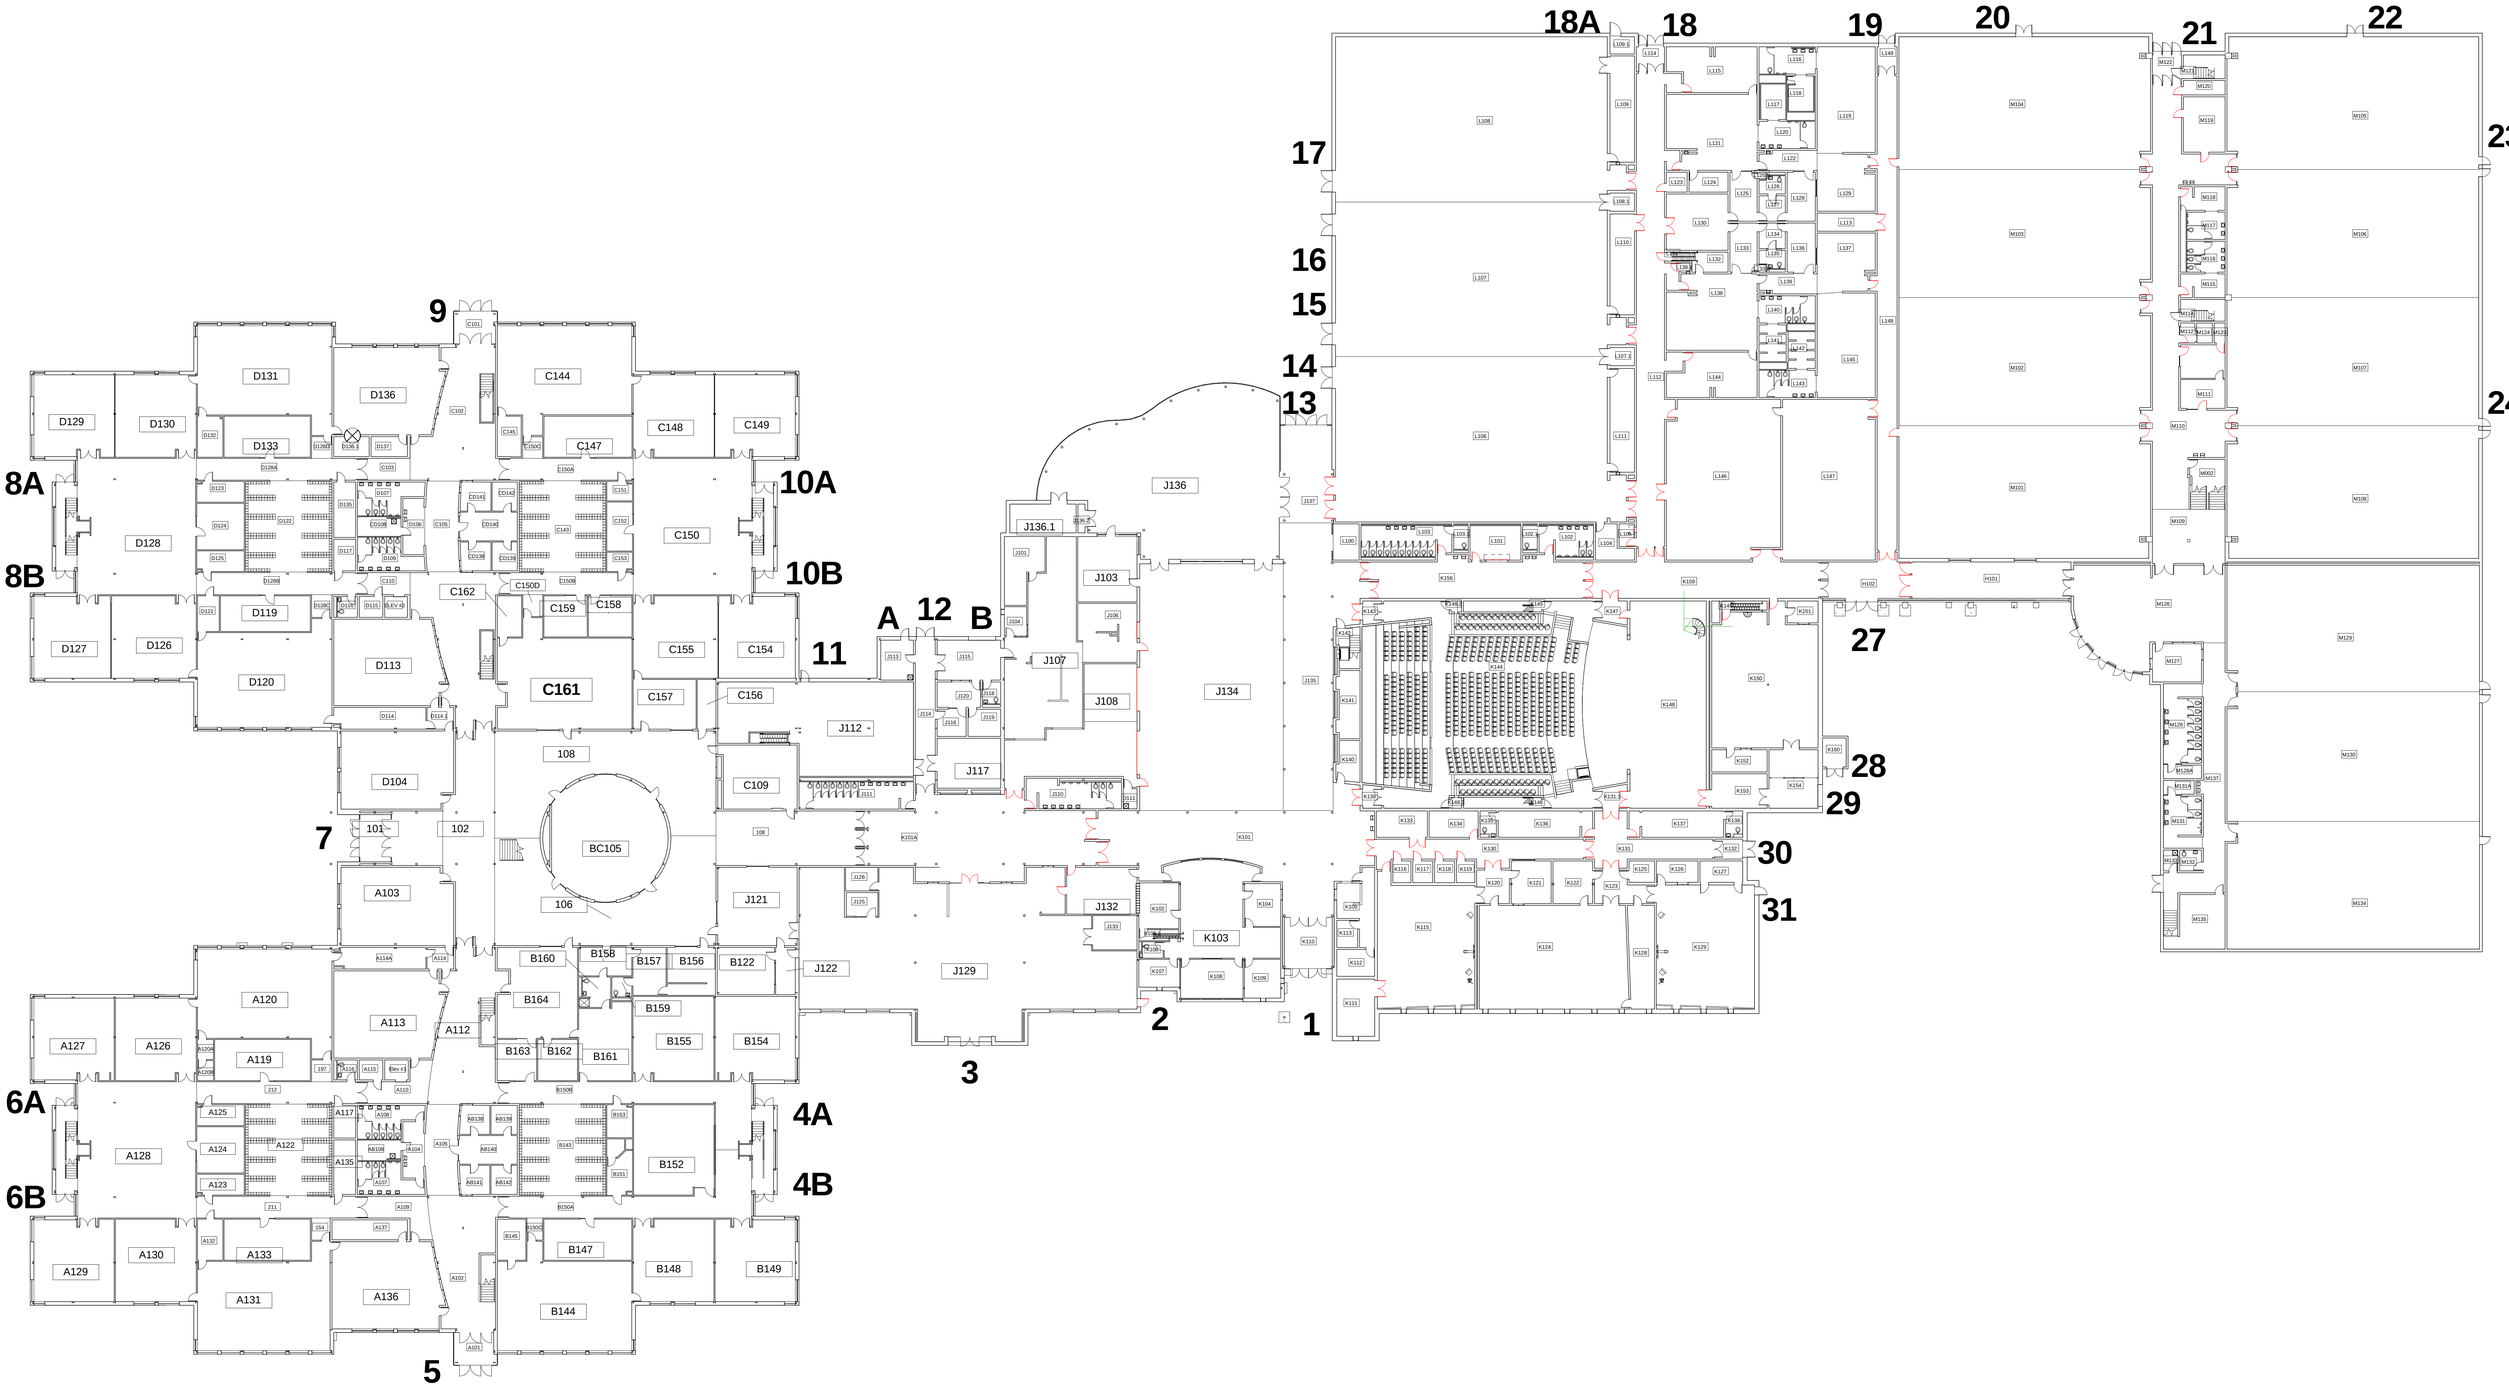
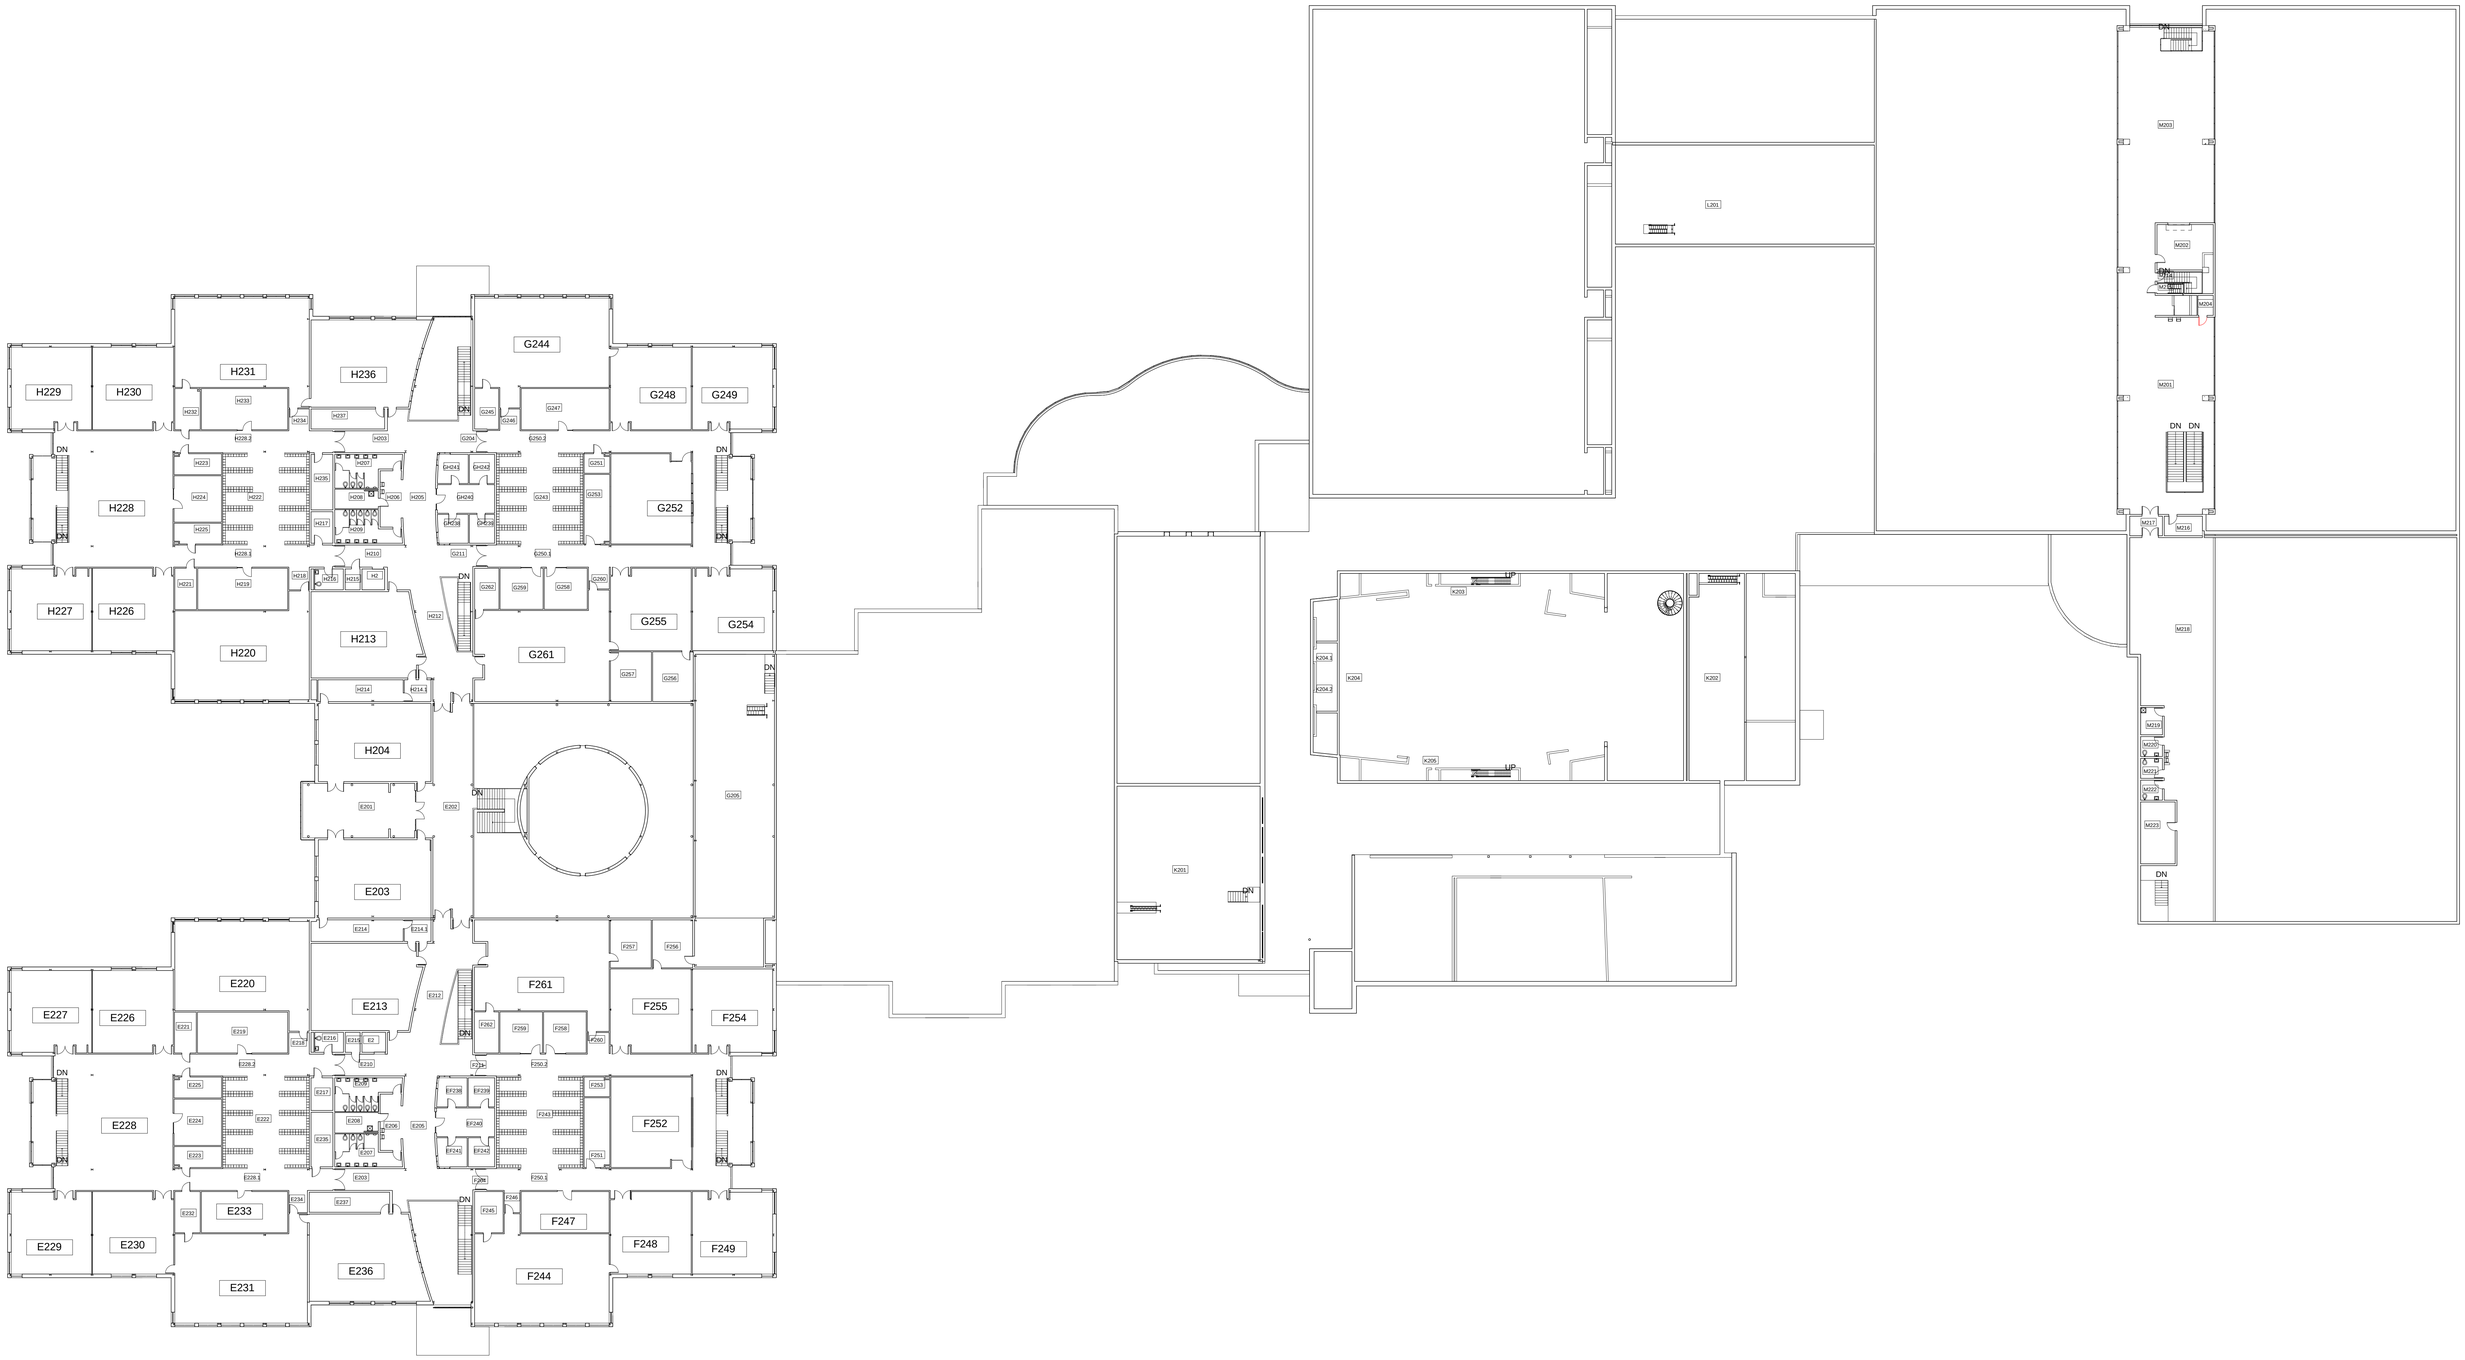

9
8A
8B
10A
10B
11
12
A
B
7
5
6A
6B
4A
4B
3
2
1
17
16
15
14
13
18A
18
19
20
21
22
23
24
27
28
29
30
31
D131
D136
C144
D129
D130
D133
C147
C148
C149
D128
C150
D119
C162
C150D
C159
C158
D127
D126
C155
C154
D120
D113
C161
C157
C156
J112
108
D104
C109
101
102
BC105
106
A103
J121
A120
A113
A112
B160
B158
B157
B156
B122
B164
B159
B163
B162
B161
B155
B154
J122
J129
A127
A126
A119
A128
A125
A124
A122
A123
A117
A135
B152
A129
A130
A133
A131
A136
B147
B148
B149
B144
J136
J136.1
J103
J107
J108
J134
J117
J132
K103
J133
J126
J125
K101
K101A
105
J136
L108
L107
L106
L114
L115
L116
L117
L118
L109
L119
L120
L121
L122
L123
L124
L125
L126
L127
L128
L129
L130
L113
L134
L133
L136
L137
L132
L135
L138
L139
L140
L141
L142
L143
L144
L145
L112
L146
L147
L148
L111
L110
L149
M104
M103
M102
M101
M122
M121
M120
M119
M118
M117
M116
M115
M114
M113
M112
M123
M124
M125
M105
M106
M107
M108
M110
M002
M109
M126
M127
M128
M129
M130
M137
M131A
M131
M132
M133
M135
M134
K156
K159
H102
H101
K145
K147
K151
K144
K141
K148
K150
K140
K160
K152
K153
K154
K148
K131
K133
K134
K135
K136
K137
K138
K130
K132
K125
K126
K127
K116
K117
K118
K119
K120
K121
K122
K123
K124
K129
K115
K113
K112
K111
K110
K107
K102
K106
K108
K109
K105
K104
L100
L103
L101
L102
L104
L105
107.5
108.5
108
L131
L148
L145
L143
L142
L140
L139
L138
L137
L135
L134
L133
L132
L130
L129
L128
L127
L126
L125
L124
L123
L122
L121
L120
L119
L118
L117
L116
L115
L114
L113
L112
L111
L110
L109
L108
L107
L106
L105
L104
L103
L102
L101
L100
M136
M135
M134
M133
M132
M131
M131A
M130
M129
M128
M127
M126
M125
M124
M123
M122
M121
M120
M119
M118
M117
M116
M115
M114
M113
M112
M111
M110
M109
M108
M107
M106
M105
M104
M103
M102
M101
M002
H101
H102
K156
K159
K160
K154
K153
K152
K151
K150
K148
K147
K145
K144
K143
K142
K141
K140
K139
K138
K137
K136
K135
K134
K133
K132
K131
K130
K129
K128
K127
K126
K125
K124
K123
K122
K121
K120
K119
K118
K117
K116
K115
K114
K113
K112
K111
K110
K109
K108
K107
K106
K105
K104
K103
K102
K101
K101A
J137
J135
J131
J130
J128
J127
J124
J123
J122
J121
J120
J119
J118
J117
J116
J115
J114
J113
J112
J111
J110
J109
J108
J107
J106
J105
J104
J103
J102
J101
J136.1
J136
J134
J133
J132
J129
J126
J125
J122
J121
J117
J112
J109
J108
J107
J106
J103
J101



1 Floor Plan of Level 2
1 : 270

Rochester Public Schools

Century High School
Second Floor Plan

NOT TO SCALE	
QUOTE NUMBER	5244
Date	01 July 2013
Drawn By	Author
1/2/2014 9:49:20 AM	AP120