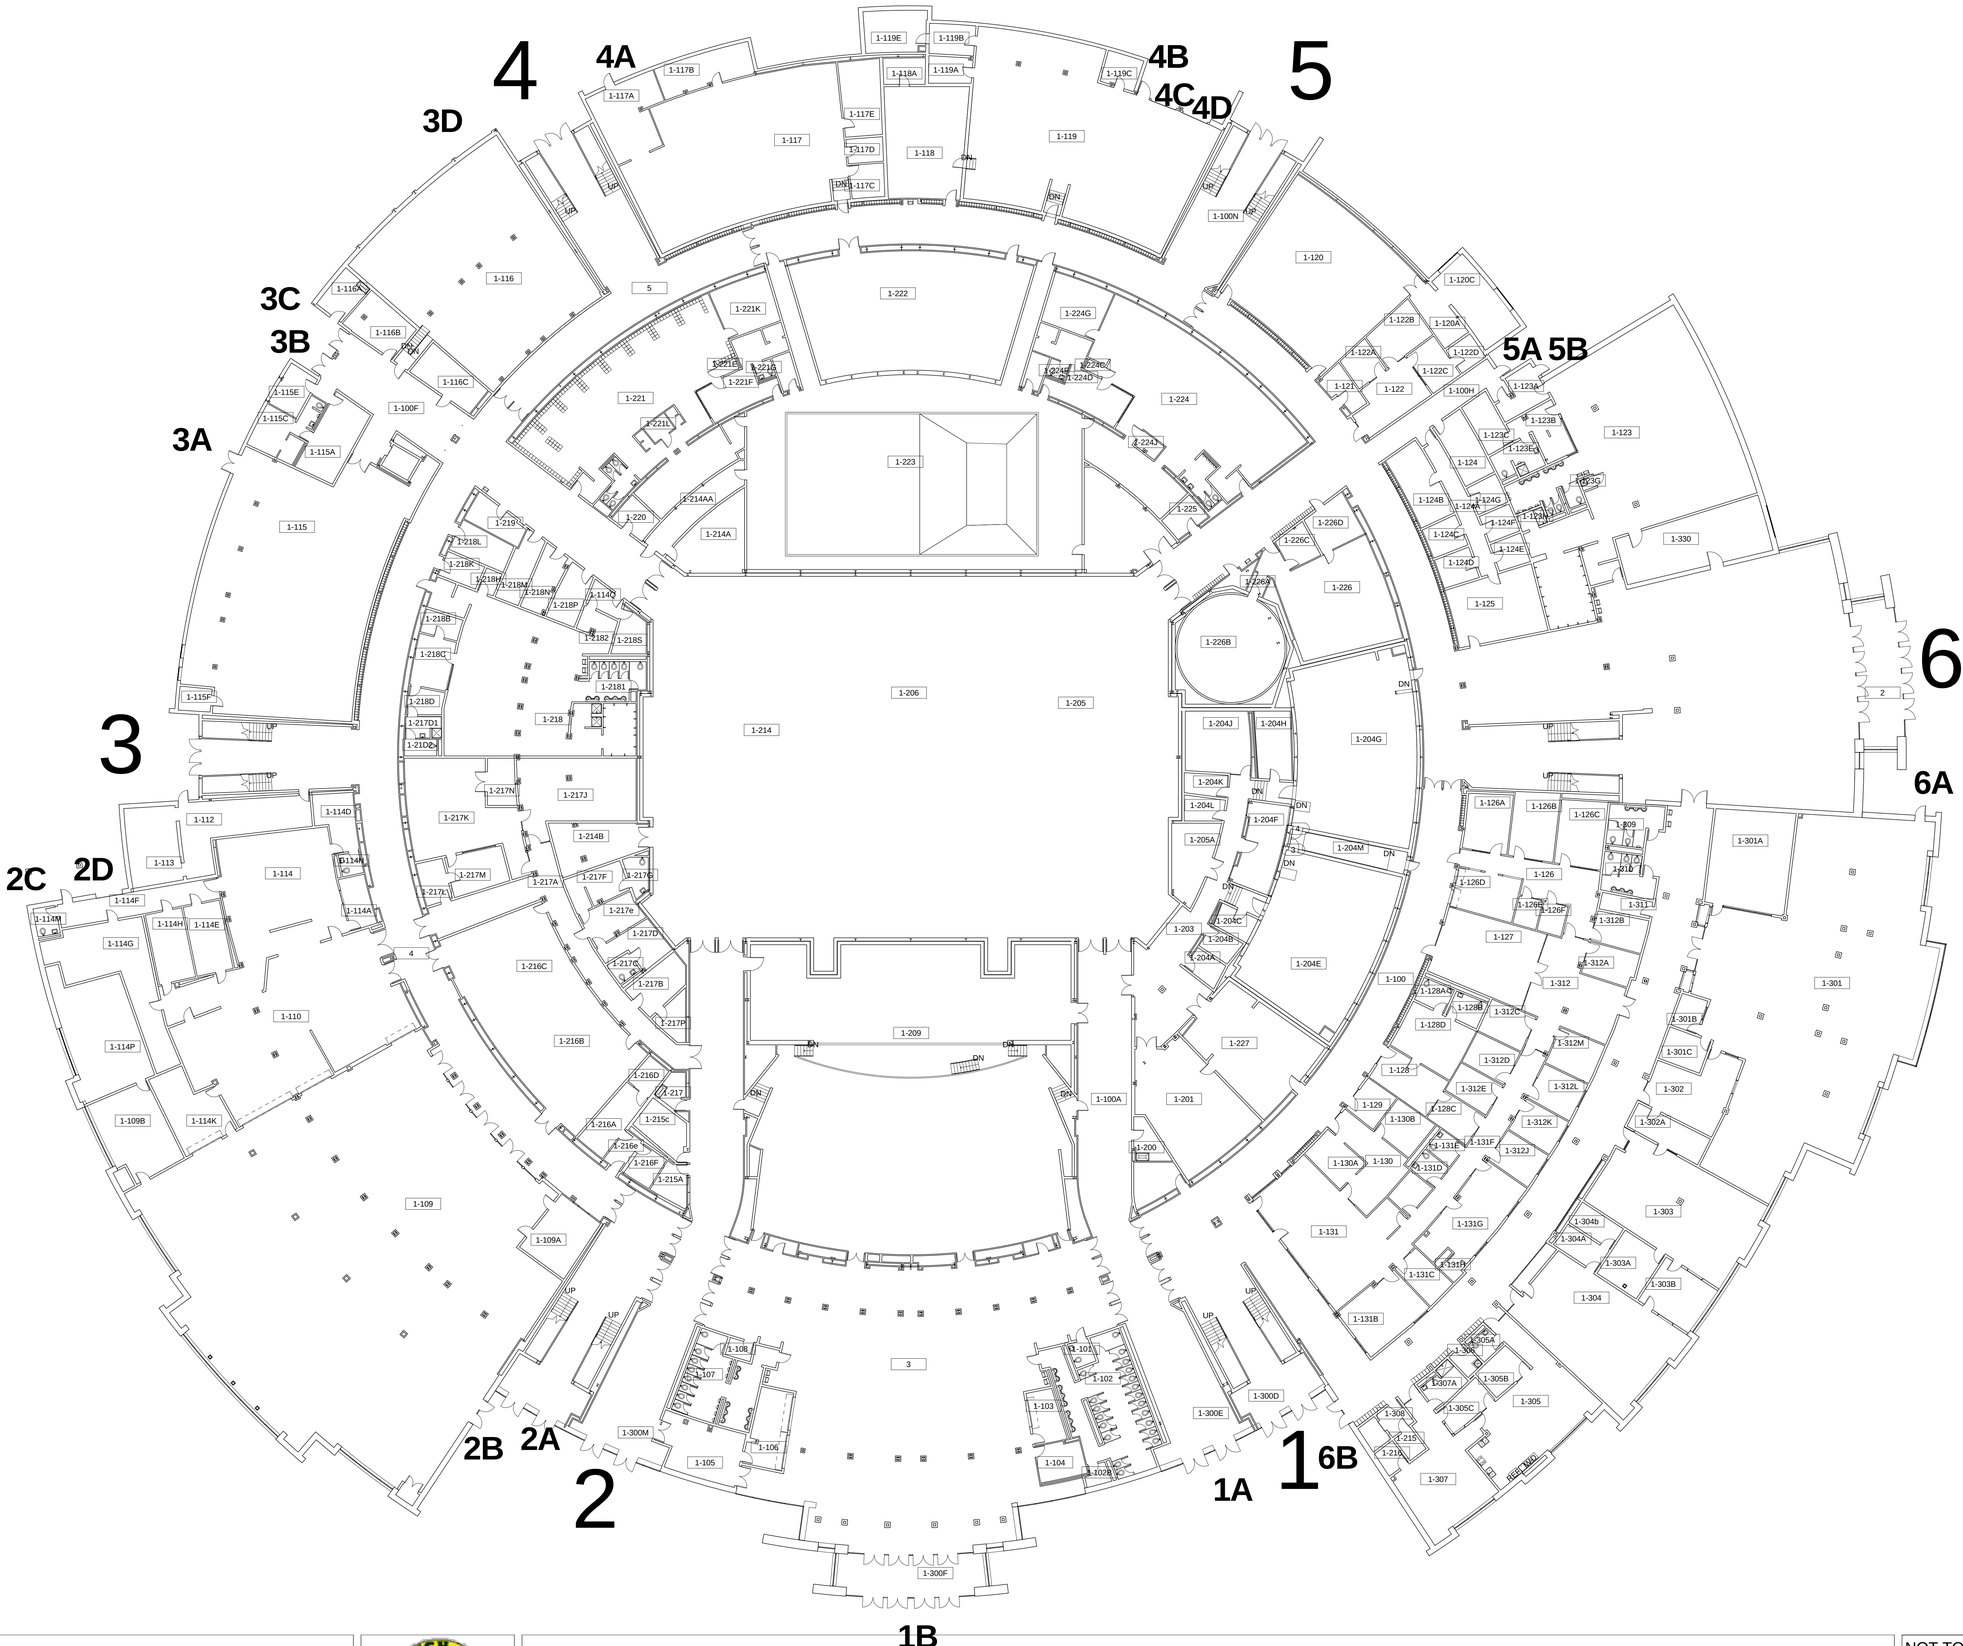


Rochester Public Schools

William and Charles Mayo High School

Floor Plan Main Level

NOT TO BE USED FOR CONSTRUCTION


CONTACT CONSTRUCTION SERVICES WITH CORRECTIONS


Date: Issue Date

Drawn By: Author

1/10/2014 9:03:36 AM

AP110

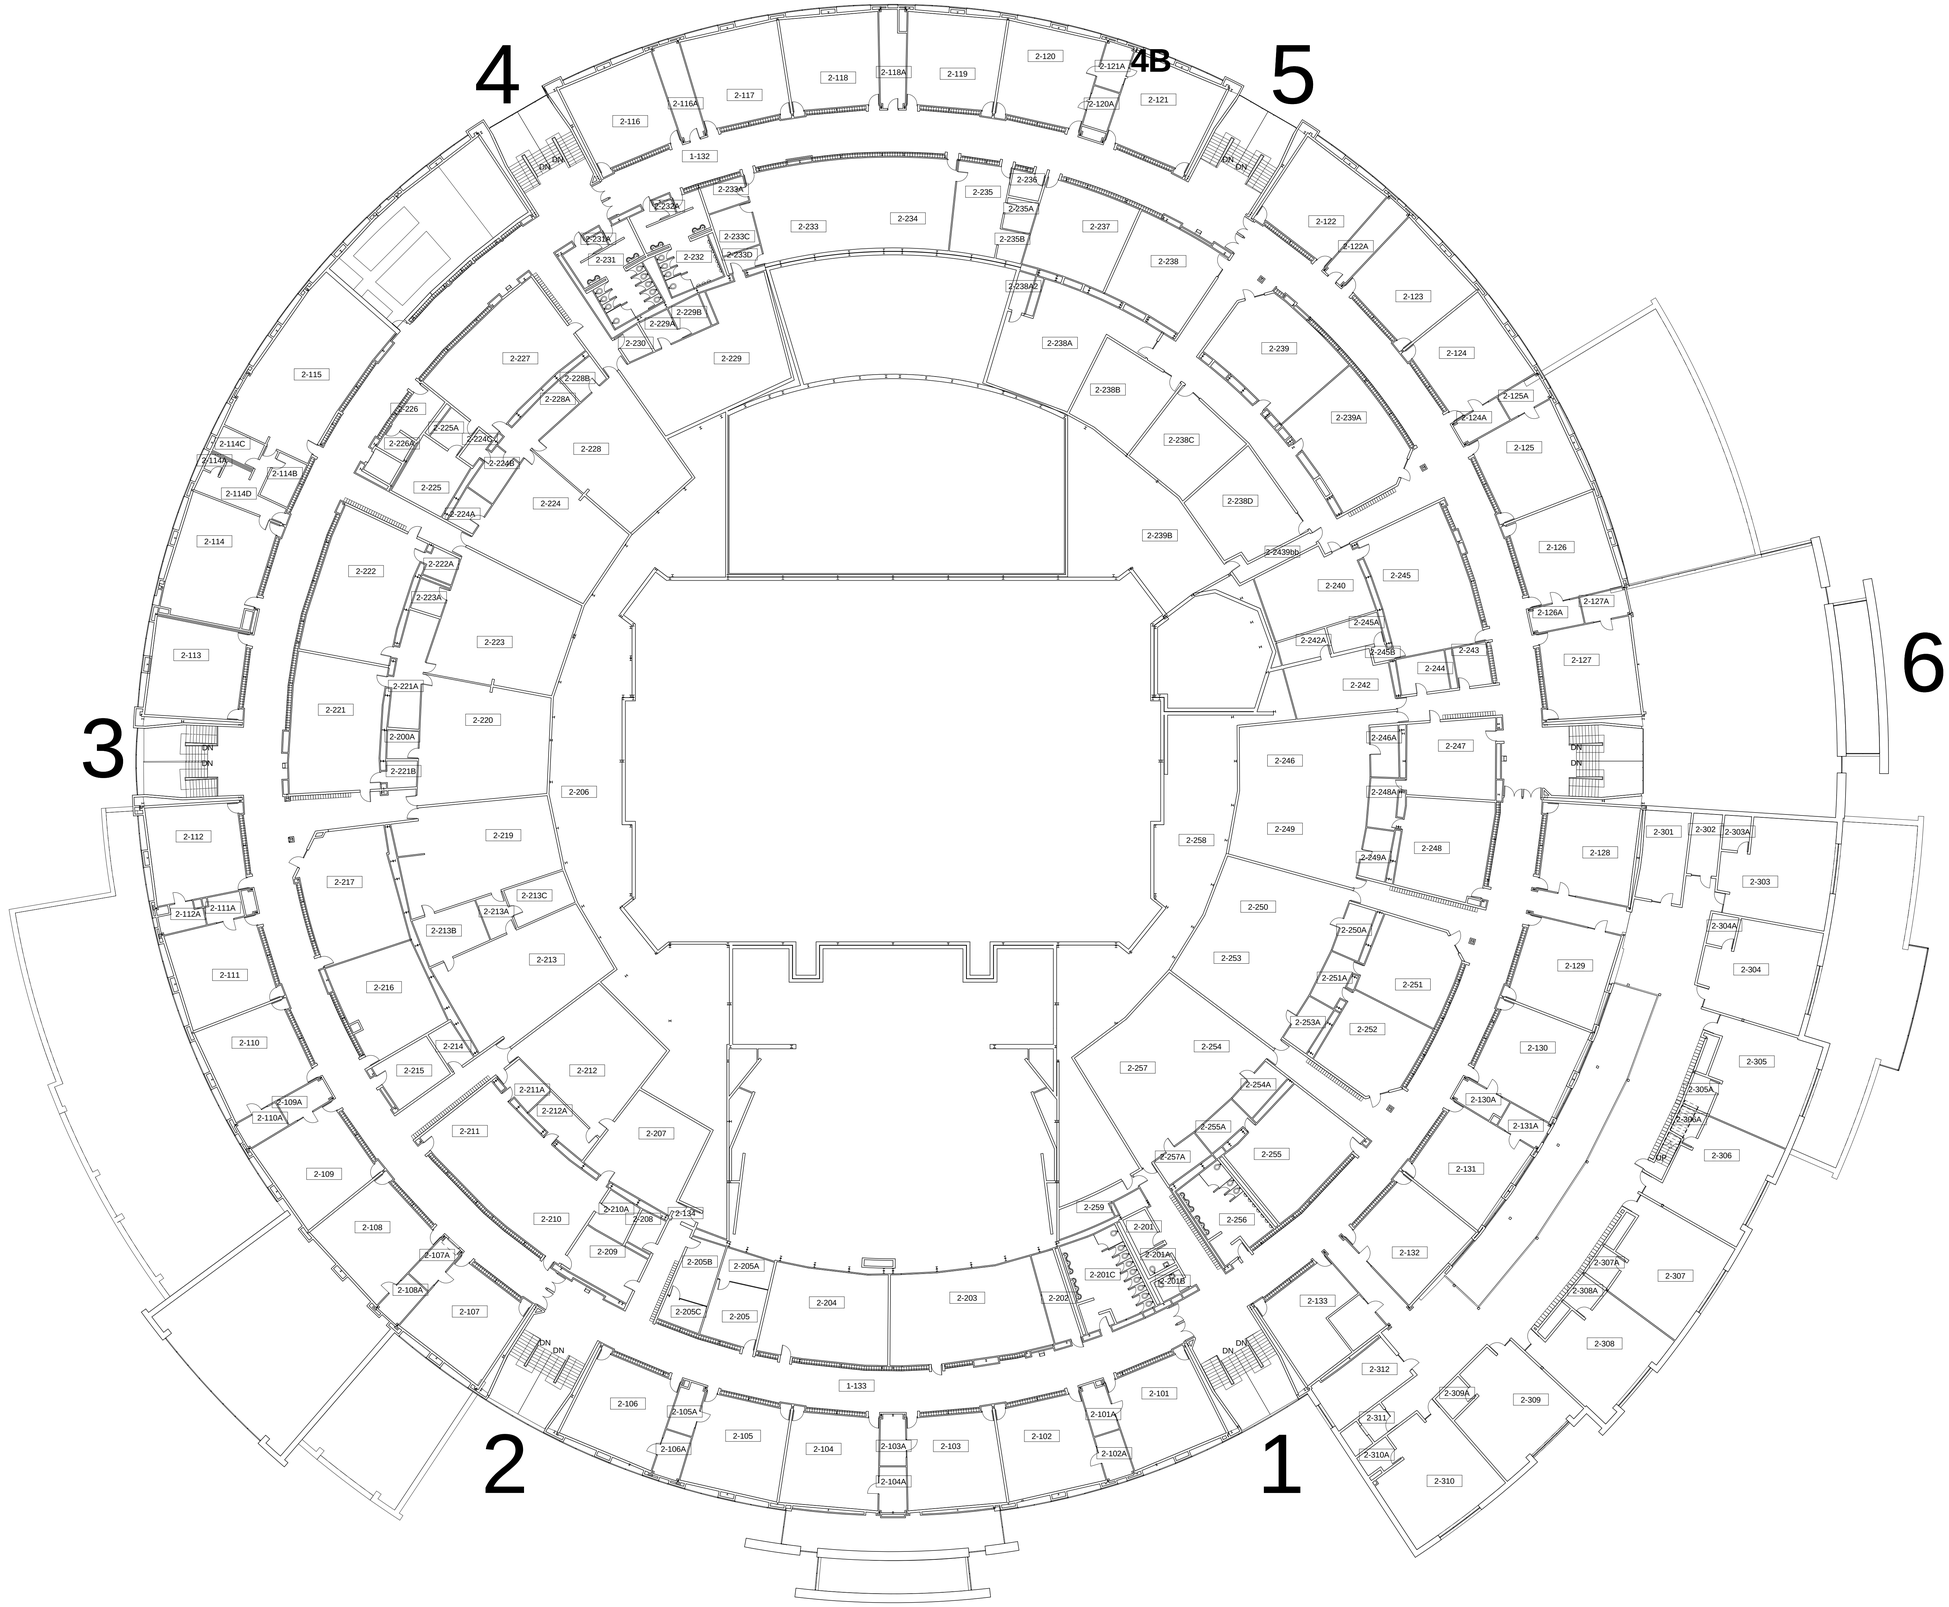
4
4B
5
6
3
2
1
1B
1-132
1-133
2-116
2-116A
2-117
2-118
2-118A
2-119
2-120
2-120A
2-121
2-121A
2-122
2-122A
2-123
2-124
2-124A
2-125
2-125A
2-126
2-126A
2-127
2-127A
2-128
2-129
2-130
2-130A
2-131
2-131A
2-132
2-133
2-115
2-114
2-114A
2-114B
2-114C
2-114D
2-113
2-112
2-112A
2-111
2-111A
2-110
2-110A
2-109
2-109A
2-108
2-107
2-107A
2-108A
2-227
2-228
2-228A
2-228B
2-226
2-226A
2-225
2-225A
2-224
2-224A
2-224B
2-222
2-222A
2-223
2-223A
2-221
2-221A
2-220
2-200A
2-221B
2-206
2-219
2-217
2-213C
2-213A
2-213B
2-213
2-216
2-214
2-215
2-212
2-211
2-211A
2-212A
2-207
2-210
2-210A
2-208
2-209
2-205B
2-205A
2-205C
2-205
2-204
2-203
2-202
2-106
2-105A
2-106A
2-105
2-104
2-103A
2-104A
2-103
2-102
2-101
2-101A
2-102A
2-229
2-229A
2-229B
2-230
2-231
2-231A
2-232
2-232A
2-233
2-233A
2-233C
2-233D
2-234
2-235
2-235A
2-235B
2-236
2-237
2-238
2-238A
2-238A2
2-238B
2-238C
2-238D
2-239
2-239A
2-239B
2-239bb
2-240
2-245
2-245A
2-245B
2-242
2-242A
2-244
2-243
2-246
2-246A
2-247
2-248
2-248A
2-249
2-249A
2-258
2-250
2-250A
2-253
2-251
2-251A
2-253A
2-252
2-254
2-254A
2-257
2-255
2-255A
2-257A
2-256
2-259
2-201
2-201A
2-201C
2-201B
2-301
2-302
2-303A
2-303
2-304A
2-304
2-305
2-305A
2-306A
2-306
2-307
2-307A
2-308A
2-308
2-309
2-309A
2-311
2-312
2-310A
2-310
DN
DN
DN

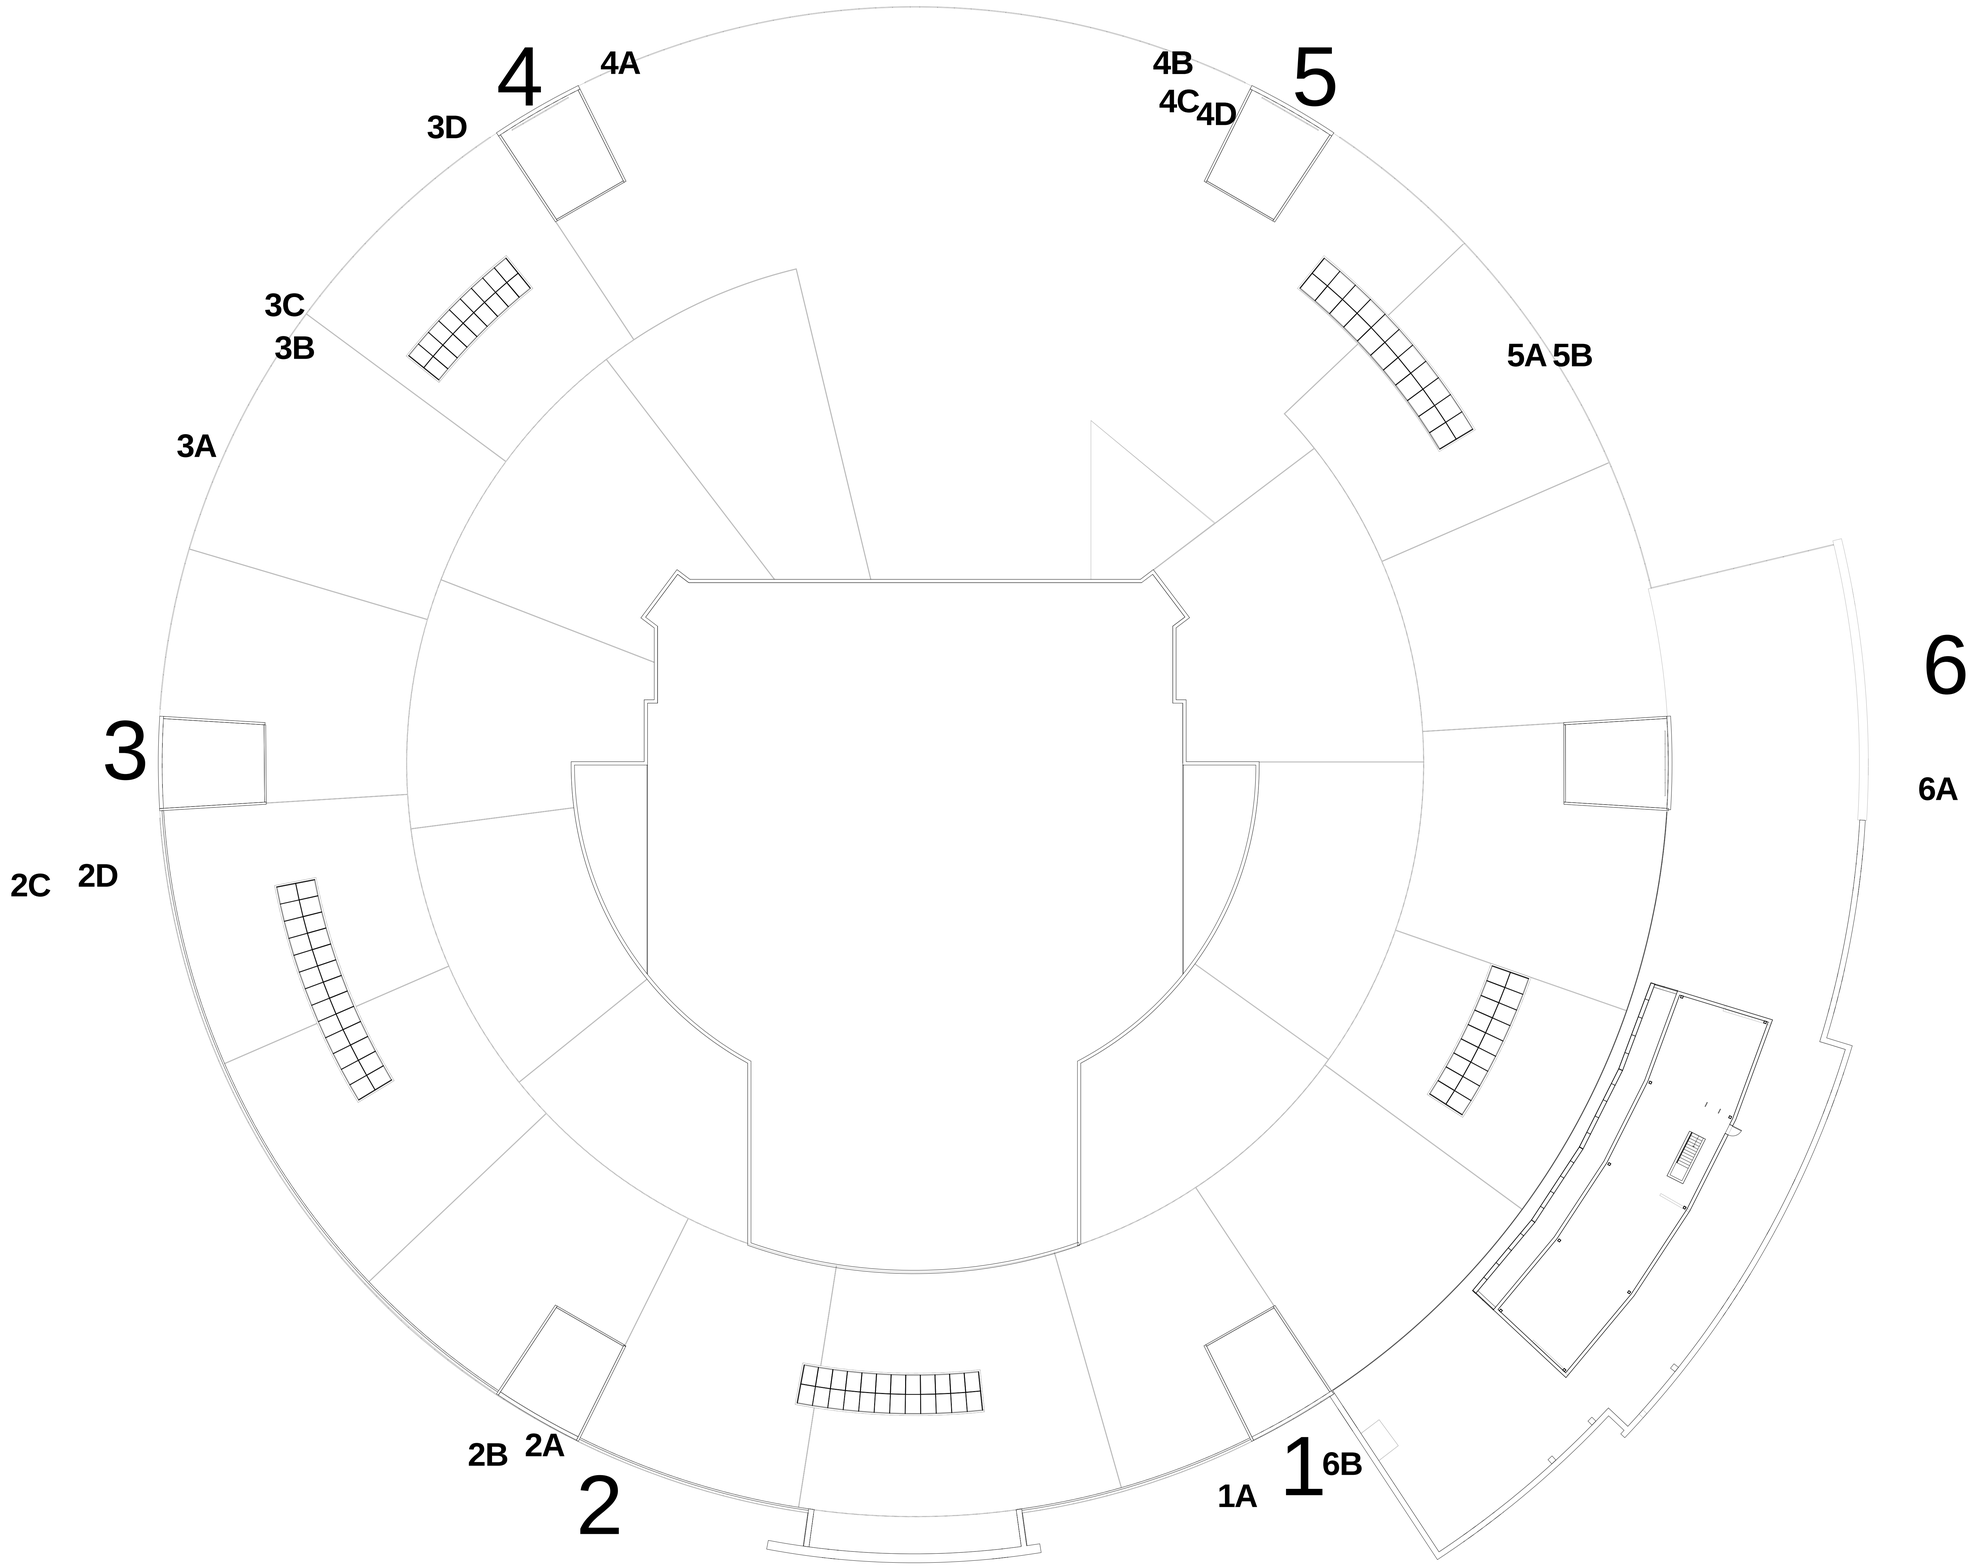

Rochester Public Schools

William and Charles Mayo High School

Floor Plan Penthouse

NOT TO BE USED FOR CONSTRUCTION

CONTACT CONSTRUCTION SERVICES WITH CORRECTIONS

Date: Issue Date

Drawn By: Author

1/10/2014 9:03:41 AM

AP130