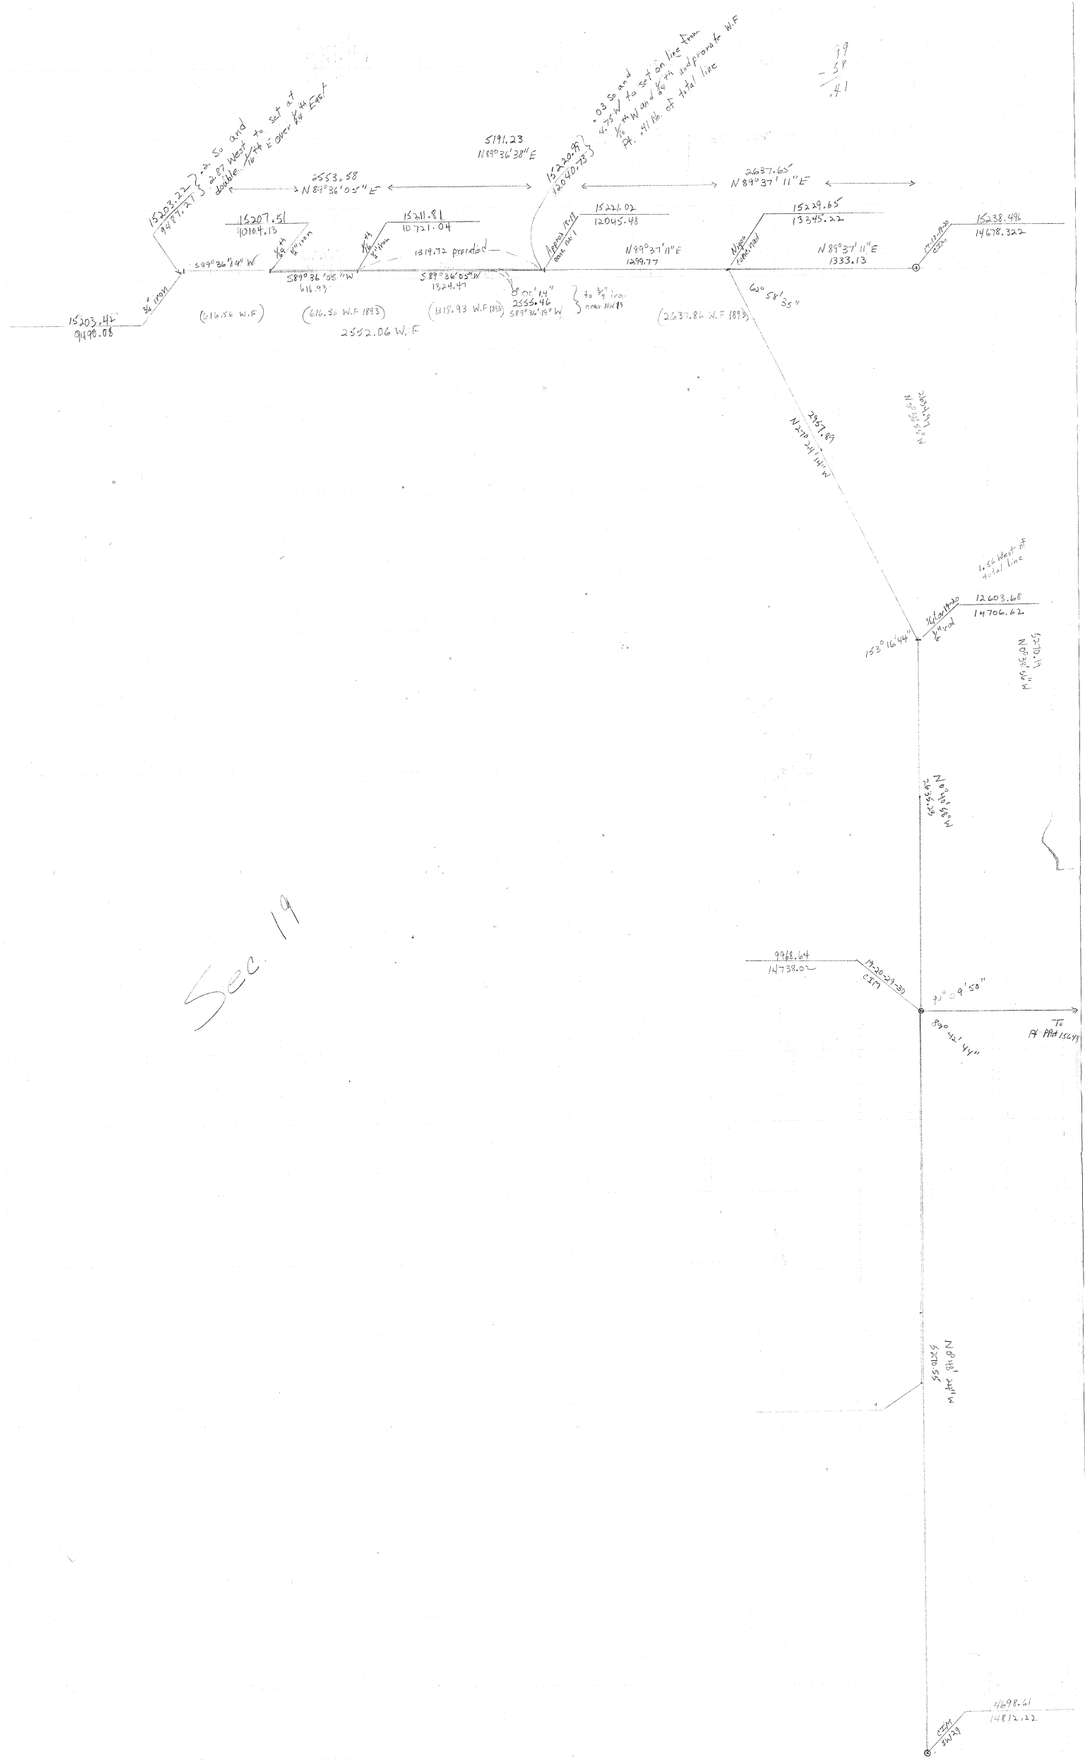


4-25A

Drwg 4-25A
Section 19 Eysta