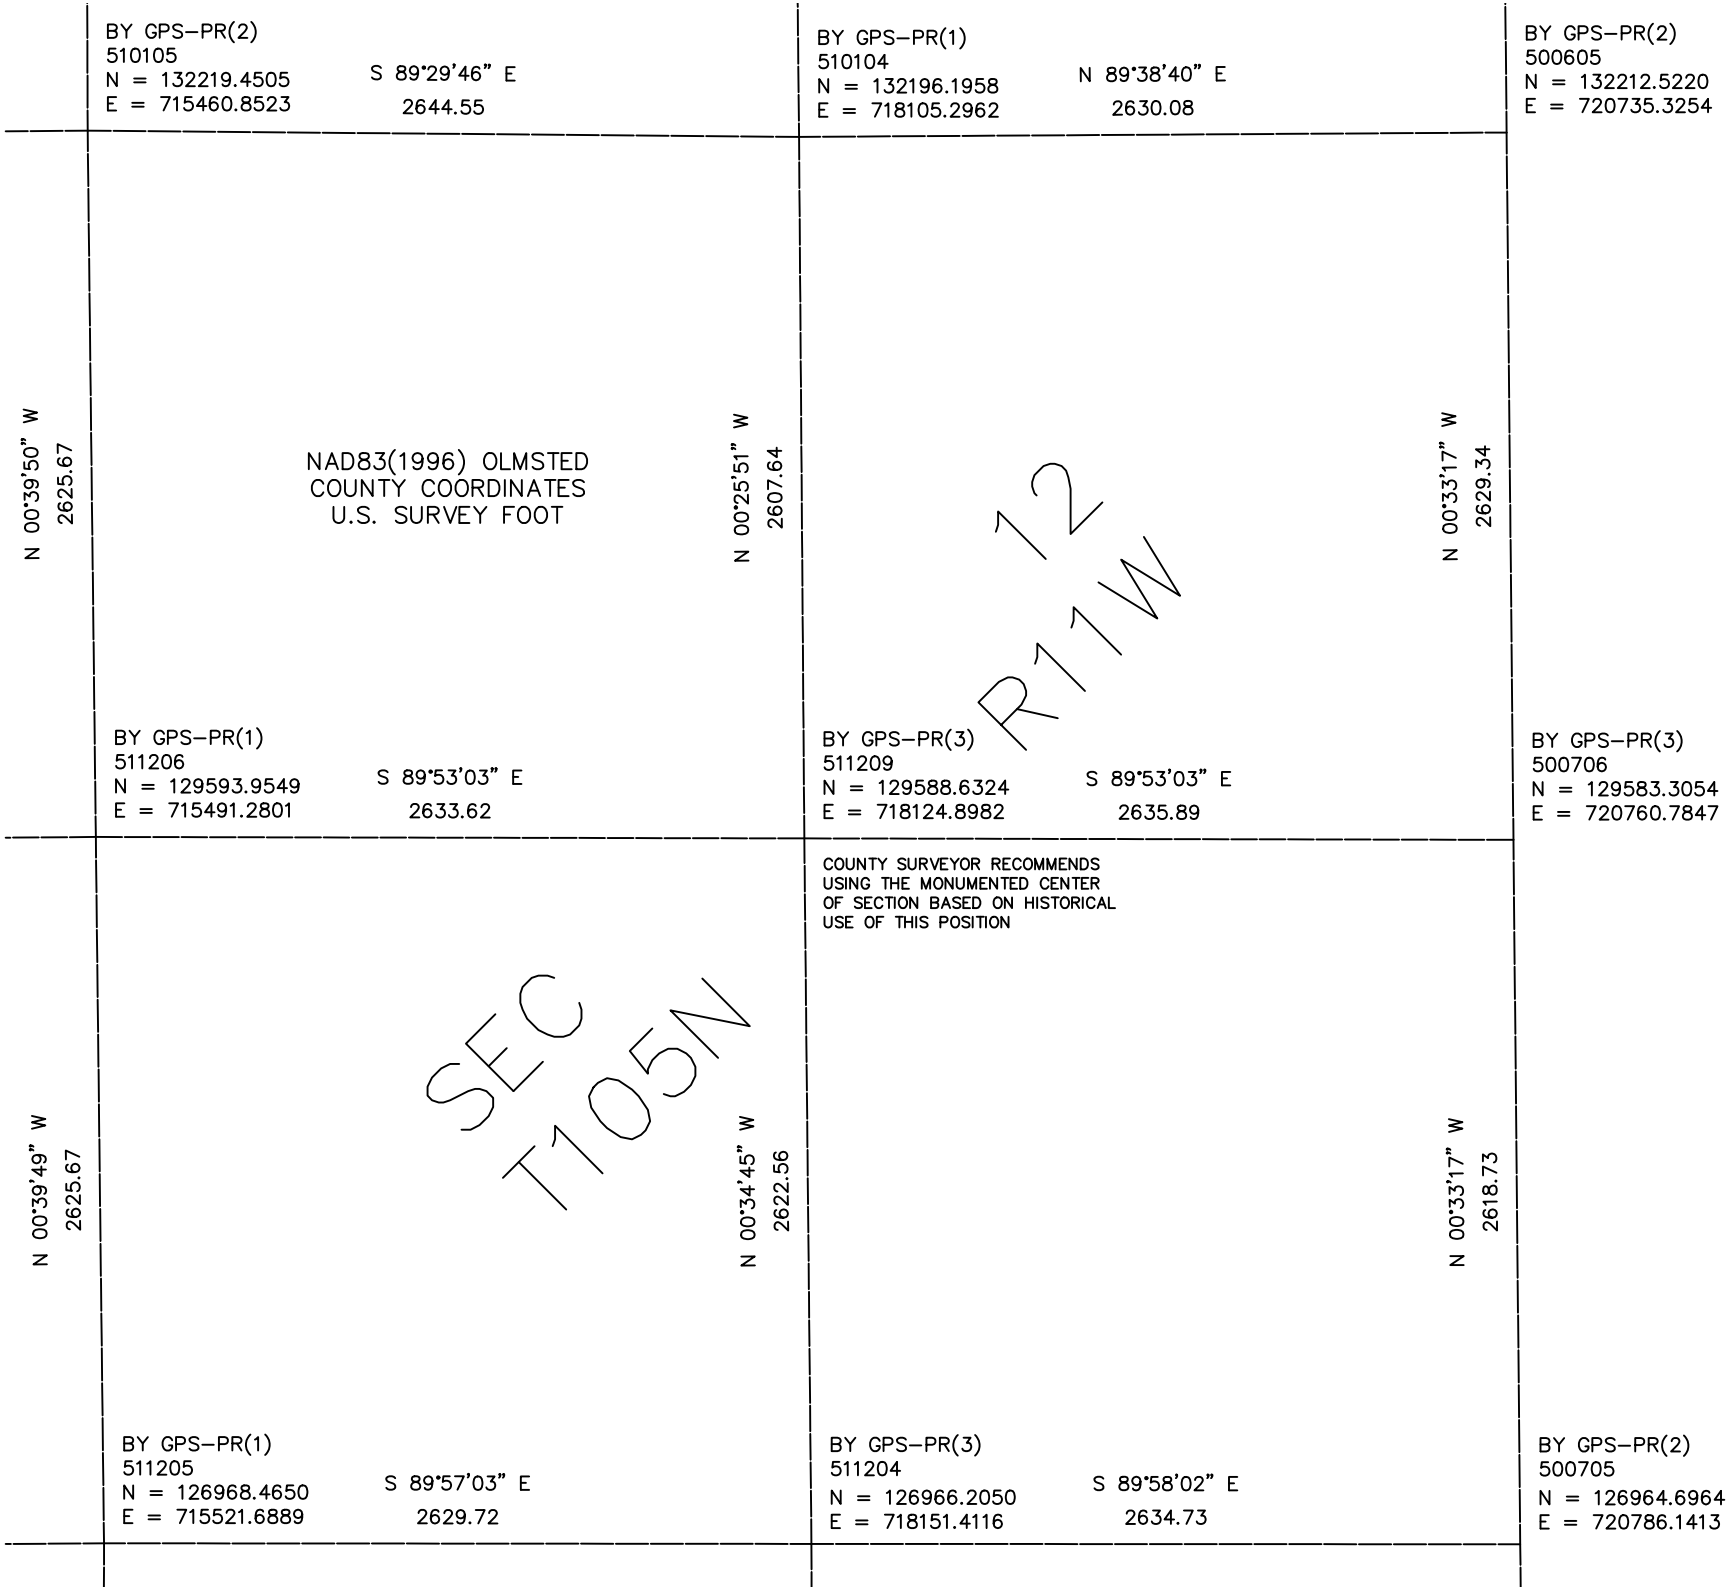

BY GPS–PR(2)
510105
N = 132219.4505
E = 715460.8523
S 89°29'46" E
2644.55
BY GPS–PR(1)
510104
N = 132196.1958
E = 718105.2962
N 89°38'40" E
2630.08
BY GPS–PR(2)
500605
N = 132212.5220
E = 720735.3254
N 00°39'50" W
2625.67
NAD83(1996) OLMSTED
COUNTY COORDINATES
U.S. SURVEY FOOT
N 00°25'51" W
2607.64
12
R11W
N 00°33'17" W
2629.34
BY GPS–PR(1)
511206
N = 129593.9549
E = 715491.2801
S 89°53'03" E
2633.62
BY GPS–PR(3)
511209
N = 129588.6324
E = 718124.8982
S 89°53'03" E
2635.89
BY GPS–PR(3)
500706
N = 129583.3054
E = 720760.7847
COUNTY SURVEYOR RECOMMENDS
USING THE MONUMENTED CENTER
OF SECTION BASED ON HISTORICAL
USE OF THIS POSITION
N 00°39'49" W
2625.67
SEC
T105N
N 00°34'45" W
2622.56
N 00°33'17" W
2618.73
BY GPS–PR(1)
511205
N = 126968.4650
E = 715521.6889
S 89°57'03" E
2629.72
BY GPS–PR(3)
511204
N = 126966.2050
E = 718151.4116
S 89°58'02" E
2634.73
BY GPS–PR(2)
500705
N = 126964.6964
E = 720786.1413