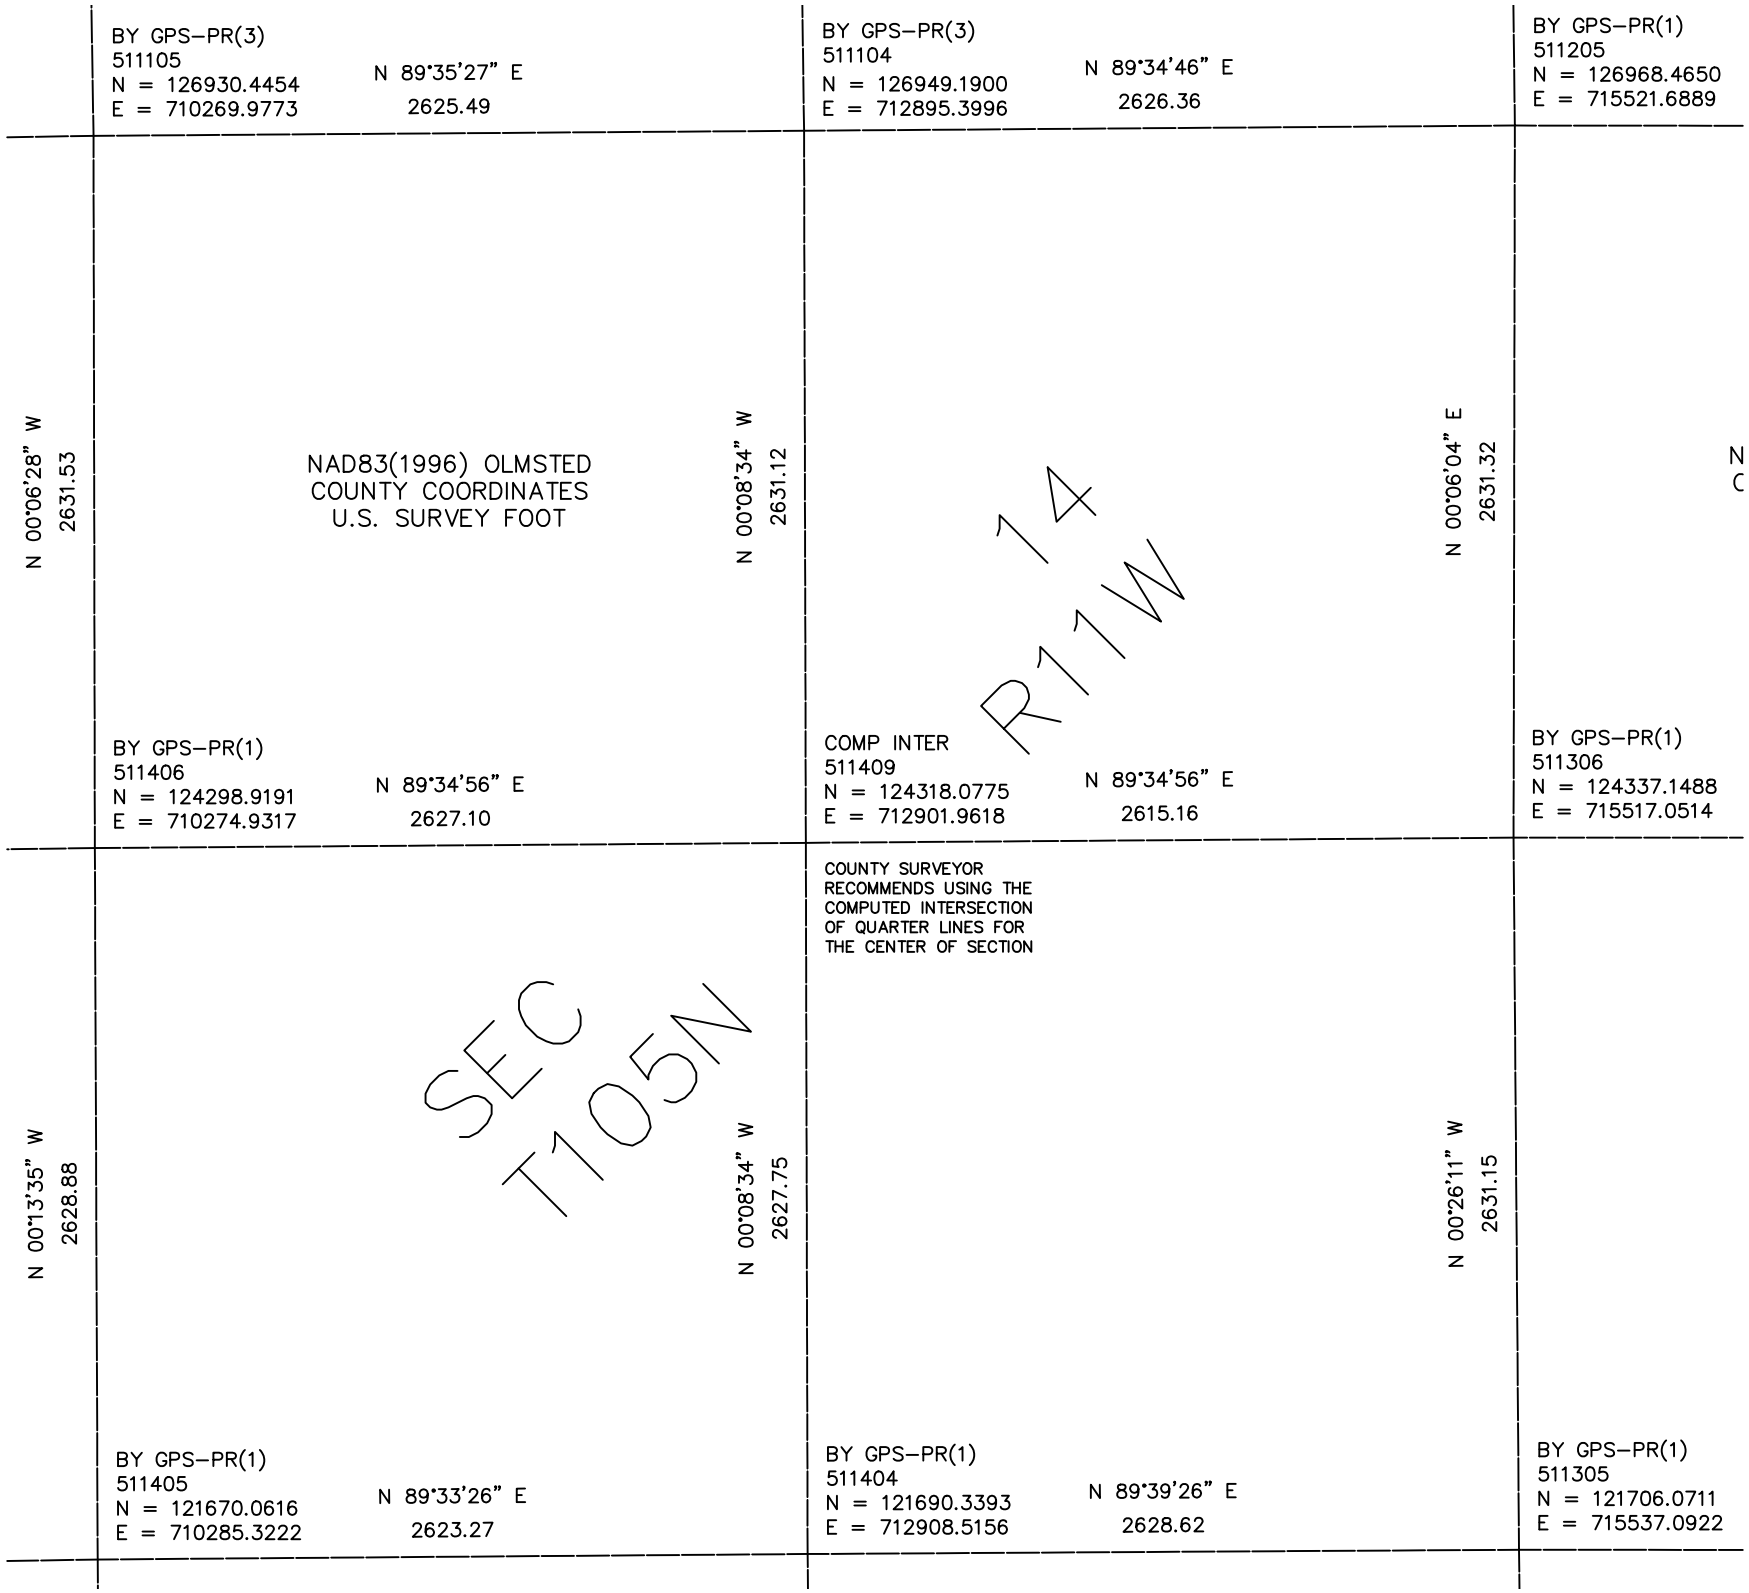

BY GPS–PR(3)
511105
N = 126930.4454
E = 710269.9773
N 89°35'27" E
2625.49
BY GPS–PR(3)
511104
N = 126949.1900
E = 712895.3996
N 89°34'46" E
2626.36
BY GPS–PR(1)
511205
N = 126968.4650
E = 715521.6889
N 00°06'28" W
2631.53
NAD83(1996) OLMSTED
COUNTY COORDINATES
U.S. SURVEY FOOT
N 00°08'34" W
2631.12
N 00°06'04" E
2631.32
N
C
14
R11W
BY GPS–PR(1)
511406
N = 124298.9191
E = 710274.9317
N 89°34'56" E
2627.10
COMP INTER
511409
N = 124318.0775
E = 712901.9618
N 89°34'56" E
2615.16
BY GPS–PR(1)
511306
N = 124337.1488
E = 715517.0514
COUNTY SURVEYOR
RECOMMENDS USING THE
COMPUTED INTERSECTION
OF QUARTER LINES FOR
THE CENTER OF SECTION
N 00°13'35" W
2628.88
SEC
T105N
N 00°08'34" W
2627.75
N 00°26'11" W
2631.15
BY GPS–PR(1)
511405
N = 121670.0616
E = 710285.3222
N 89°33'26" E
2623.27
BY GPS–PR(1)
511404
N = 121690.3393
E = 712908.5156
N 89°39'26" E
2628.62
BY GPS–PR(1)
511305
N = 121706.0711
E = 715537.0922