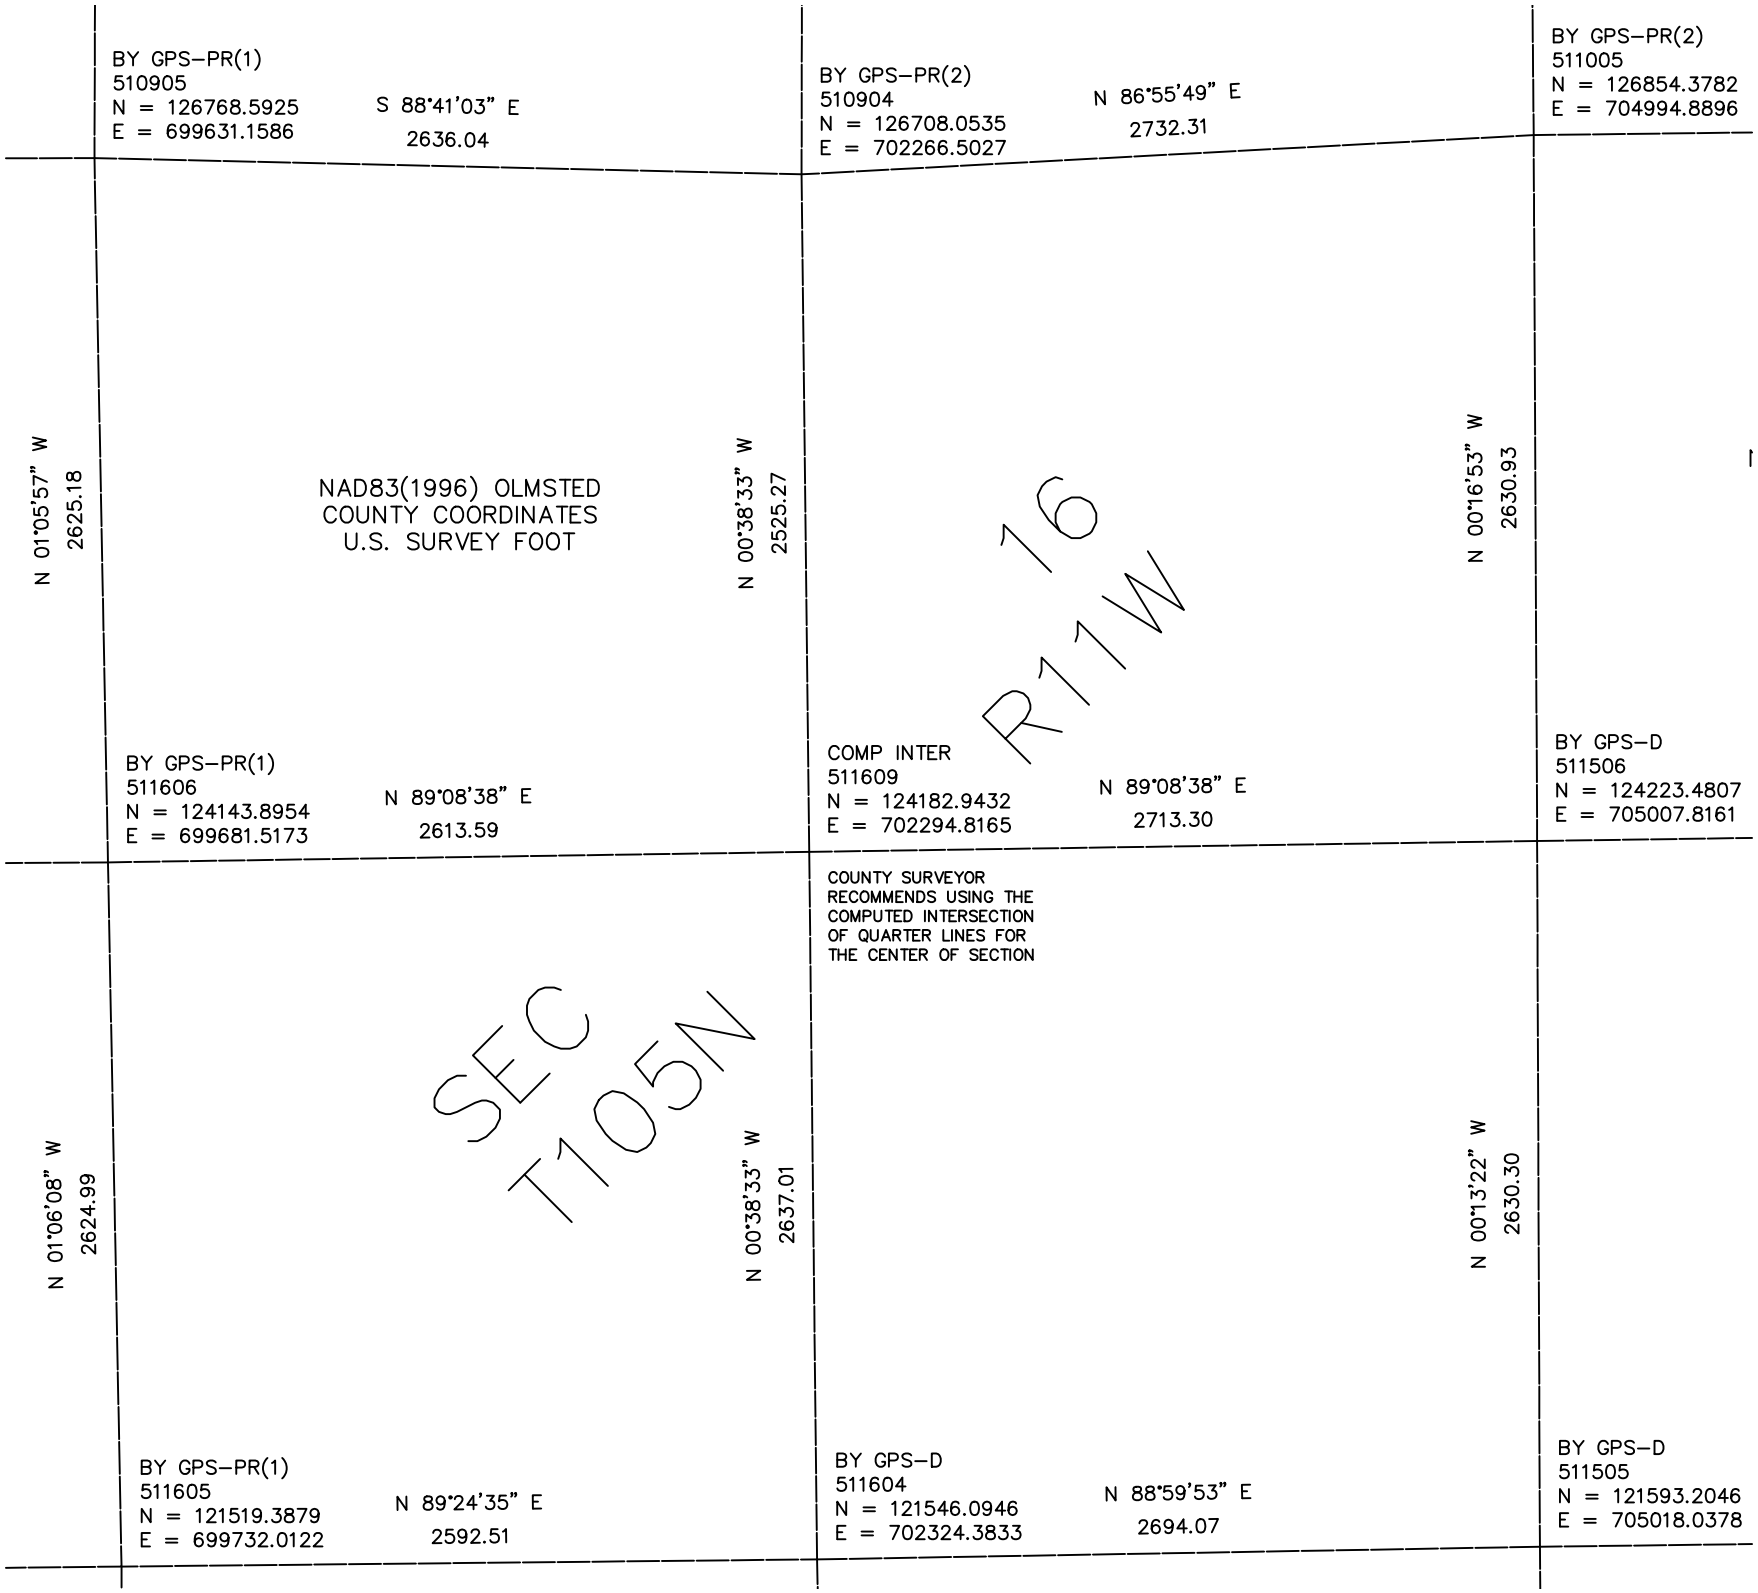

BY GPS–PR(1)
510905
N = 126768.5925
E = 699631.1586
S 88°41'03" E
2636.04
BY GPS–PR(2)
510904
N = 126708.0535
E = 702266.5027
N 86°55'49" E
2732.31
BY GPS–PR(2)
511005
N = 126854.3782
E = 704994.8896
N 01°05'57" W
2625.18
NAD83(1996) OLMSTED
COUNTY COORDINATES
U.S. SURVEY FOOT
N 00°38'33" W
2525.27
16
R11W
N 00°16'53" W
2630.93
BY GPS–PR(1)
511606
N = 124143.8954
E = 699681.5173
N 89°08'38" E
2613.59
COMP INTER
511609
N = 124182.9432
E = 702294.8165
N 89°08'38" E
2713.30
BY GPS–D
511506
N = 124223.4807
E = 705007.8161
COUNTY SURVEYOR
RECOMMENDS USING THE
COMPUTED INTERSECTION
OF QUARTER LINES FOR
THE CENTER OF SECTION
SEC
T105N
N 01°06'08" W
2624.99
N 00°38'33" W
2637.01
N 00°13'22" W
2630.30
BY GPS–PR(1)
511605
N = 121519.3879
E = 699732.0122
N 89°24'35" E
2592.51
BY GPS–D
511604
N = 121546.0946
E = 702324.3833
N 88°59'53" E
2694.07
BY GPS–D
511505
N = 121593.2046
E = 705018.0378