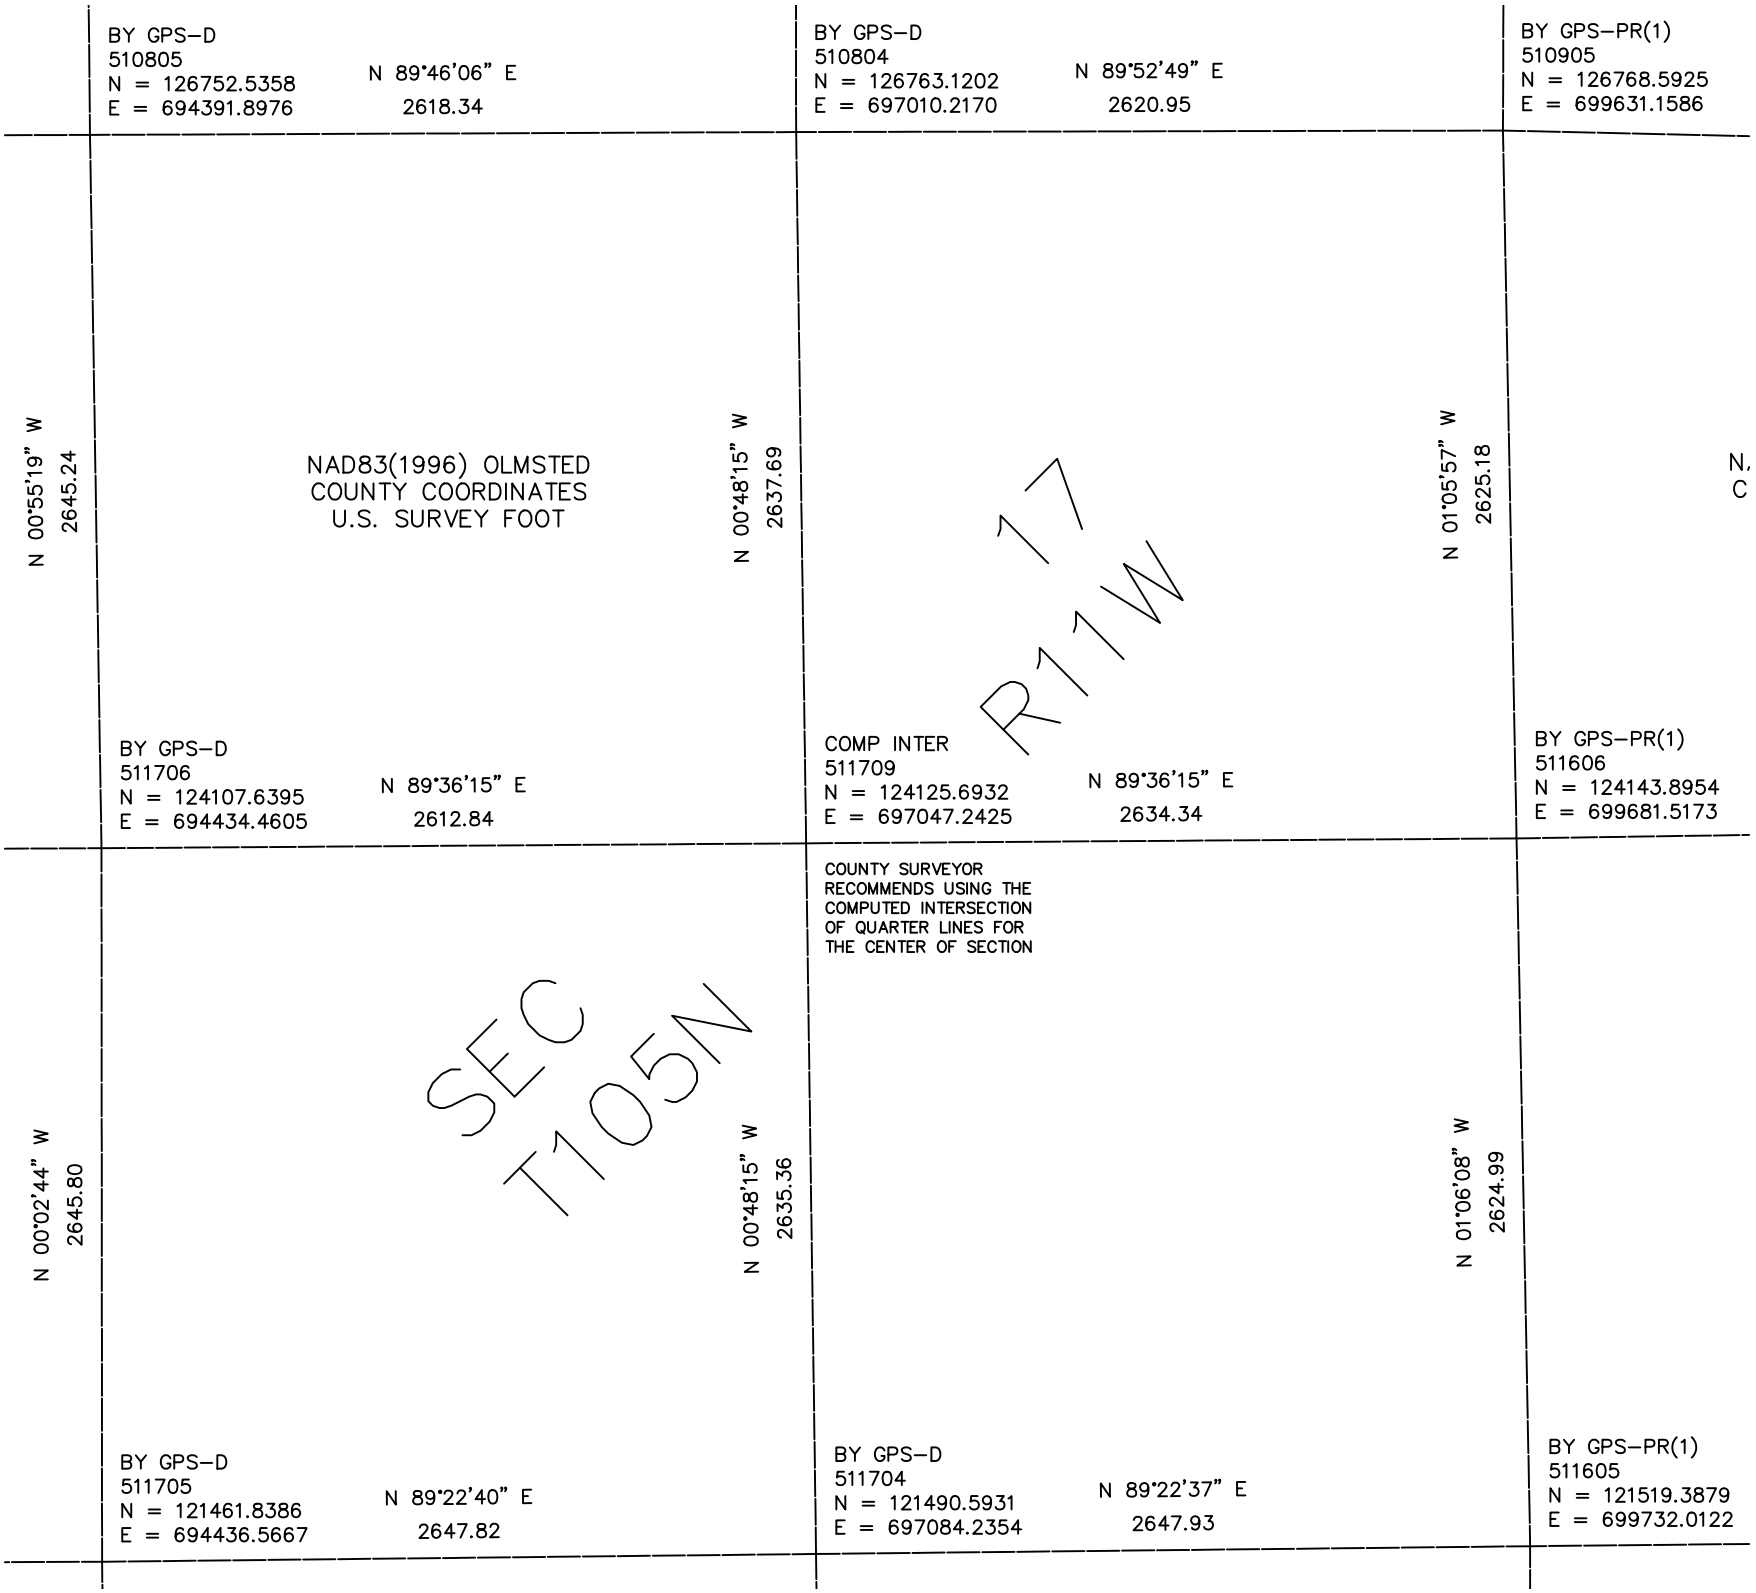

BY GPS–D
510805
N = 126752.5358
E = 694391.8976
N 89°46'06" E
2618.34
BY GPS–D
510804
N = 126763.1202
E = 697010.2170
N 89°52'49" E
2620.95
BY GPS–PR(1)
510905
N = 126768.5925
E = 699631.1586
N 00°55'19" W
2645.24
NAD83(1996) OLMSTED
COUNTY COORDINATES
U.S. SURVEY FOOT
N 00°48'15" W
2637.69
17
R11W
N 01°05'57" W
2625.18
N,
C
BY GPS–D
511706
N = 124107.6395
E = 694434.4605
N 89°36'15" E
2612.84
COMP INTER
511709
N = 124125.6932
E = 697047.2425
N 89°36'15" E
2634.34
BY GPS–PR(1)
511606
N = 124143.8954
E = 699681.5173
COUNTY SURVEYOR
RECOMMENDS USING THE
COMPUTED INTERSECTION
OF QUARTER LINES FOR
THE CENTER OF SECTION
N 00°02'44" W
2645.80
SEC
T105N
N 00°48'15" W
2635.36
N 01°06'08" W
2624.99
BY GPS–D
511705
N = 121461.8386
E = 694436.5667
N 89°22'40" E
2647.82
BY GPS–D
511704
N = 121490.5931
E = 697084.2354
N 89°22'37" E
2647.93
BY GPS–PR(1)
511605
N = 121519.3879
E = 699732.0122