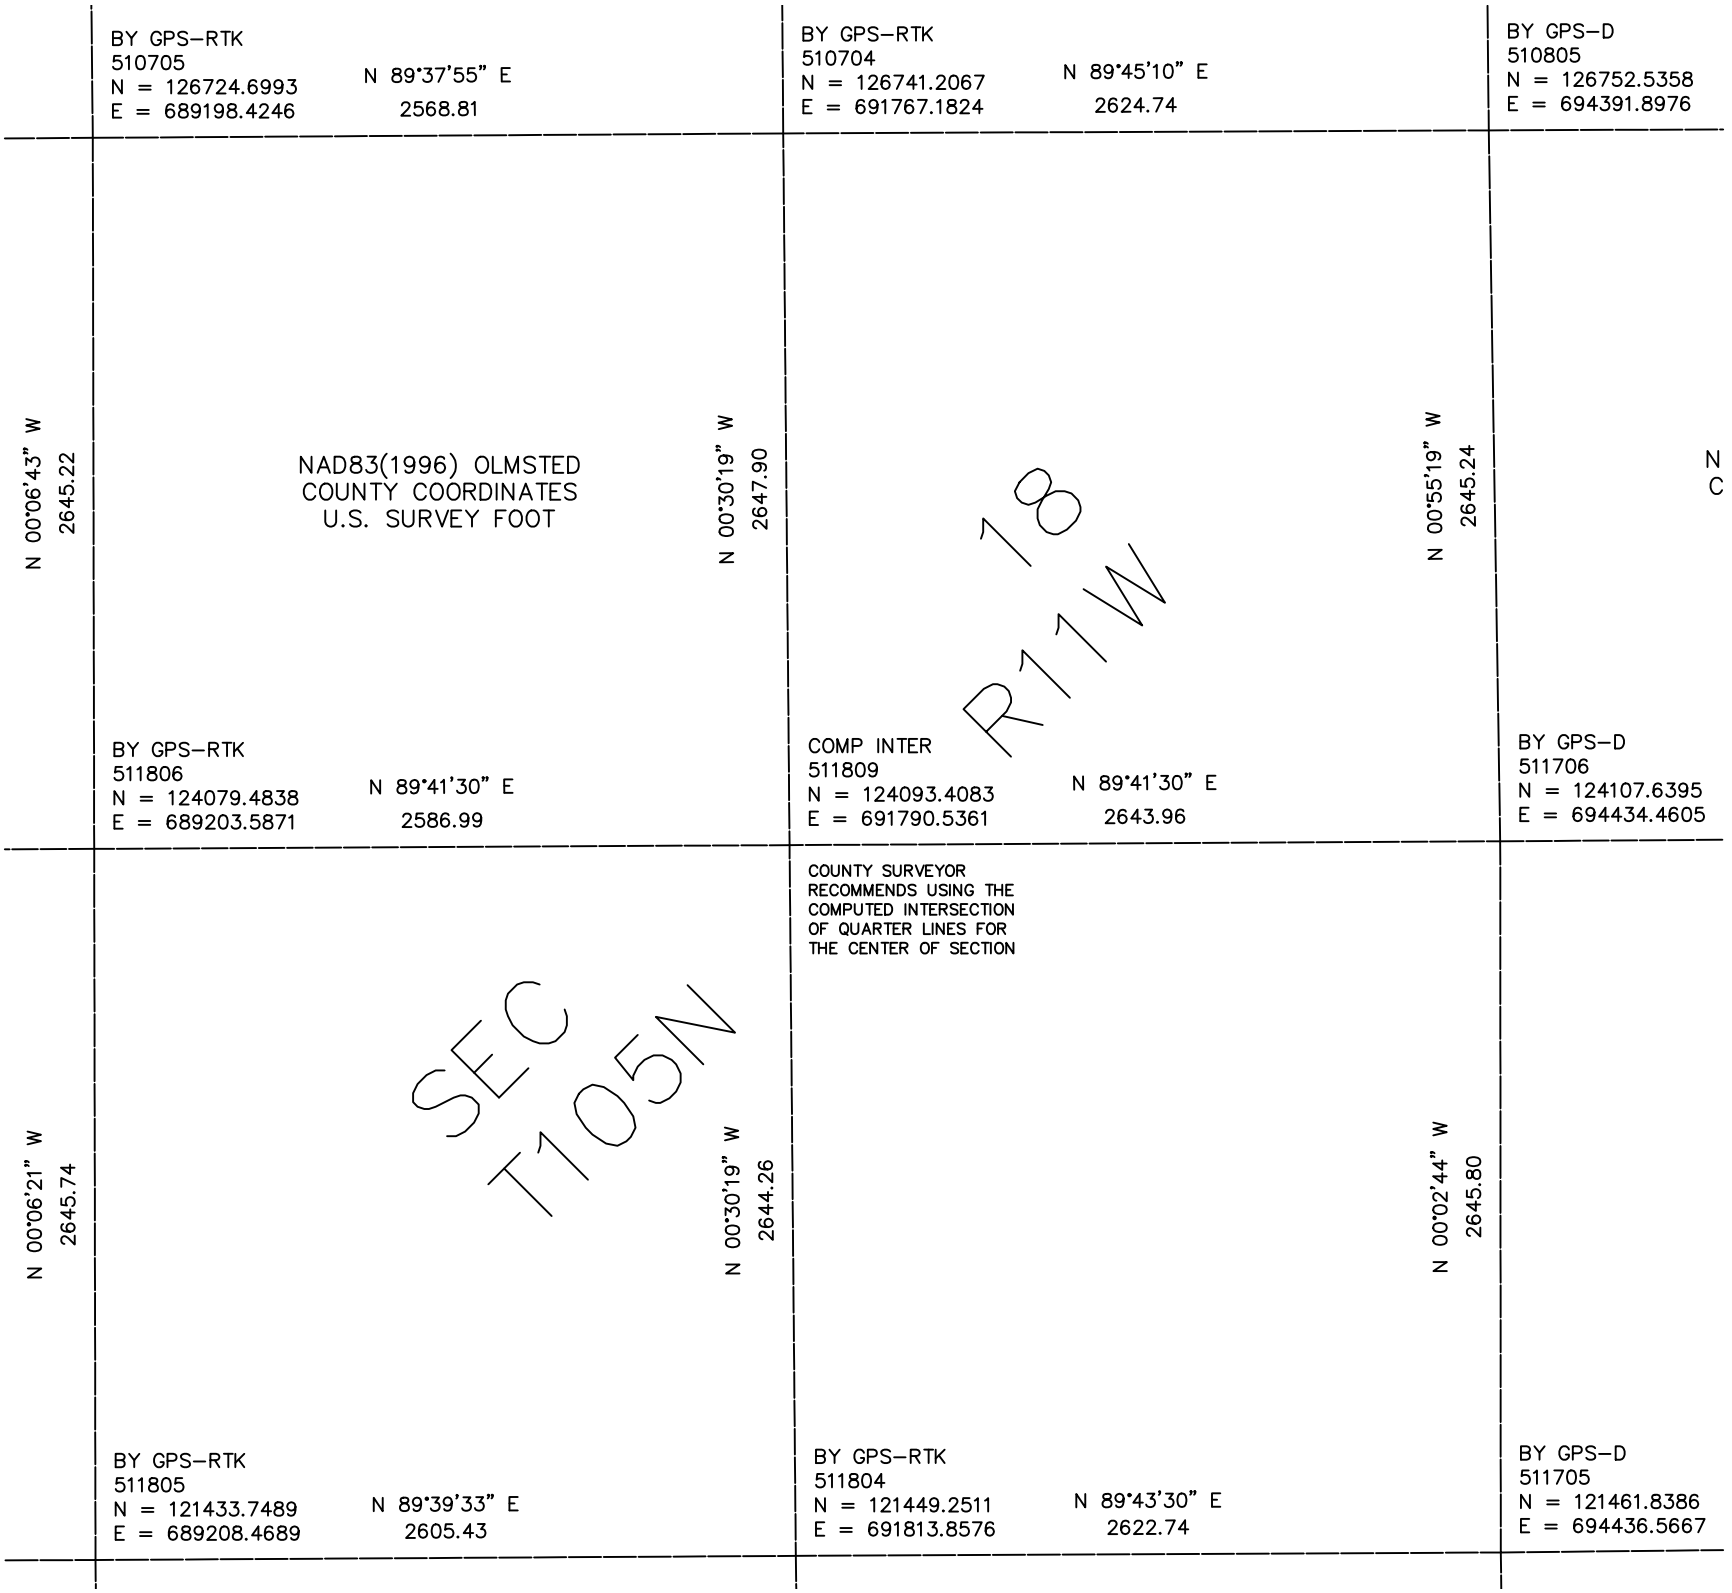

BY GPS–RTK
510705
N = 126724.6993
E = 689198.4246
N 89°37'55" E
2568.81
BY GPS–RTK
510704
N = 126741.2067
E = 691767.1824
N 89°45'10" E
2624.74
BY GPS–D
510805
N = 126752.5358
E = 694391.8976
N 00°06'43" W
2645.22
NAD83(1996) OLMSTED
COUNTY COORDINATES
U.S. SURVEY FOOT
N 00°30'19" W
2647.90
N 00°55'19" W
2645.24
18
R11W
N
C
BY GPS–RTK
511806
N = 124079.4838
E = 689203.5871
N 89°41'30" E
2586.99
COMP INTER
511809
N = 124093.4083
E = 691790.5361
N 89°41'30" E
2643.96
BY GPS–D
511706
N = 124107.6395
E = 694434.4605
COUNTY SURVEYOR
RECOMMENDS USING THE
COMPUTED INTERSECTION
OF QUARTER LINES FOR
THE CENTER OF SECTION
N 00°06'21" W
2645.74
SEC
T105N
N 00°30'19" W
2644.26
N 00°02'44" W
2645.80
BY GPS–RTK
511805
N = 121433.7489
E = 689208.4689
N 89°39'33" E
2605.43
BY GPS–RTK
511804
N = 121449.2511
E = 691813.8576
N 89°43'30" E
2622.74
BY GPS–D
511705
N = 121461.8386
E = 694436.5667