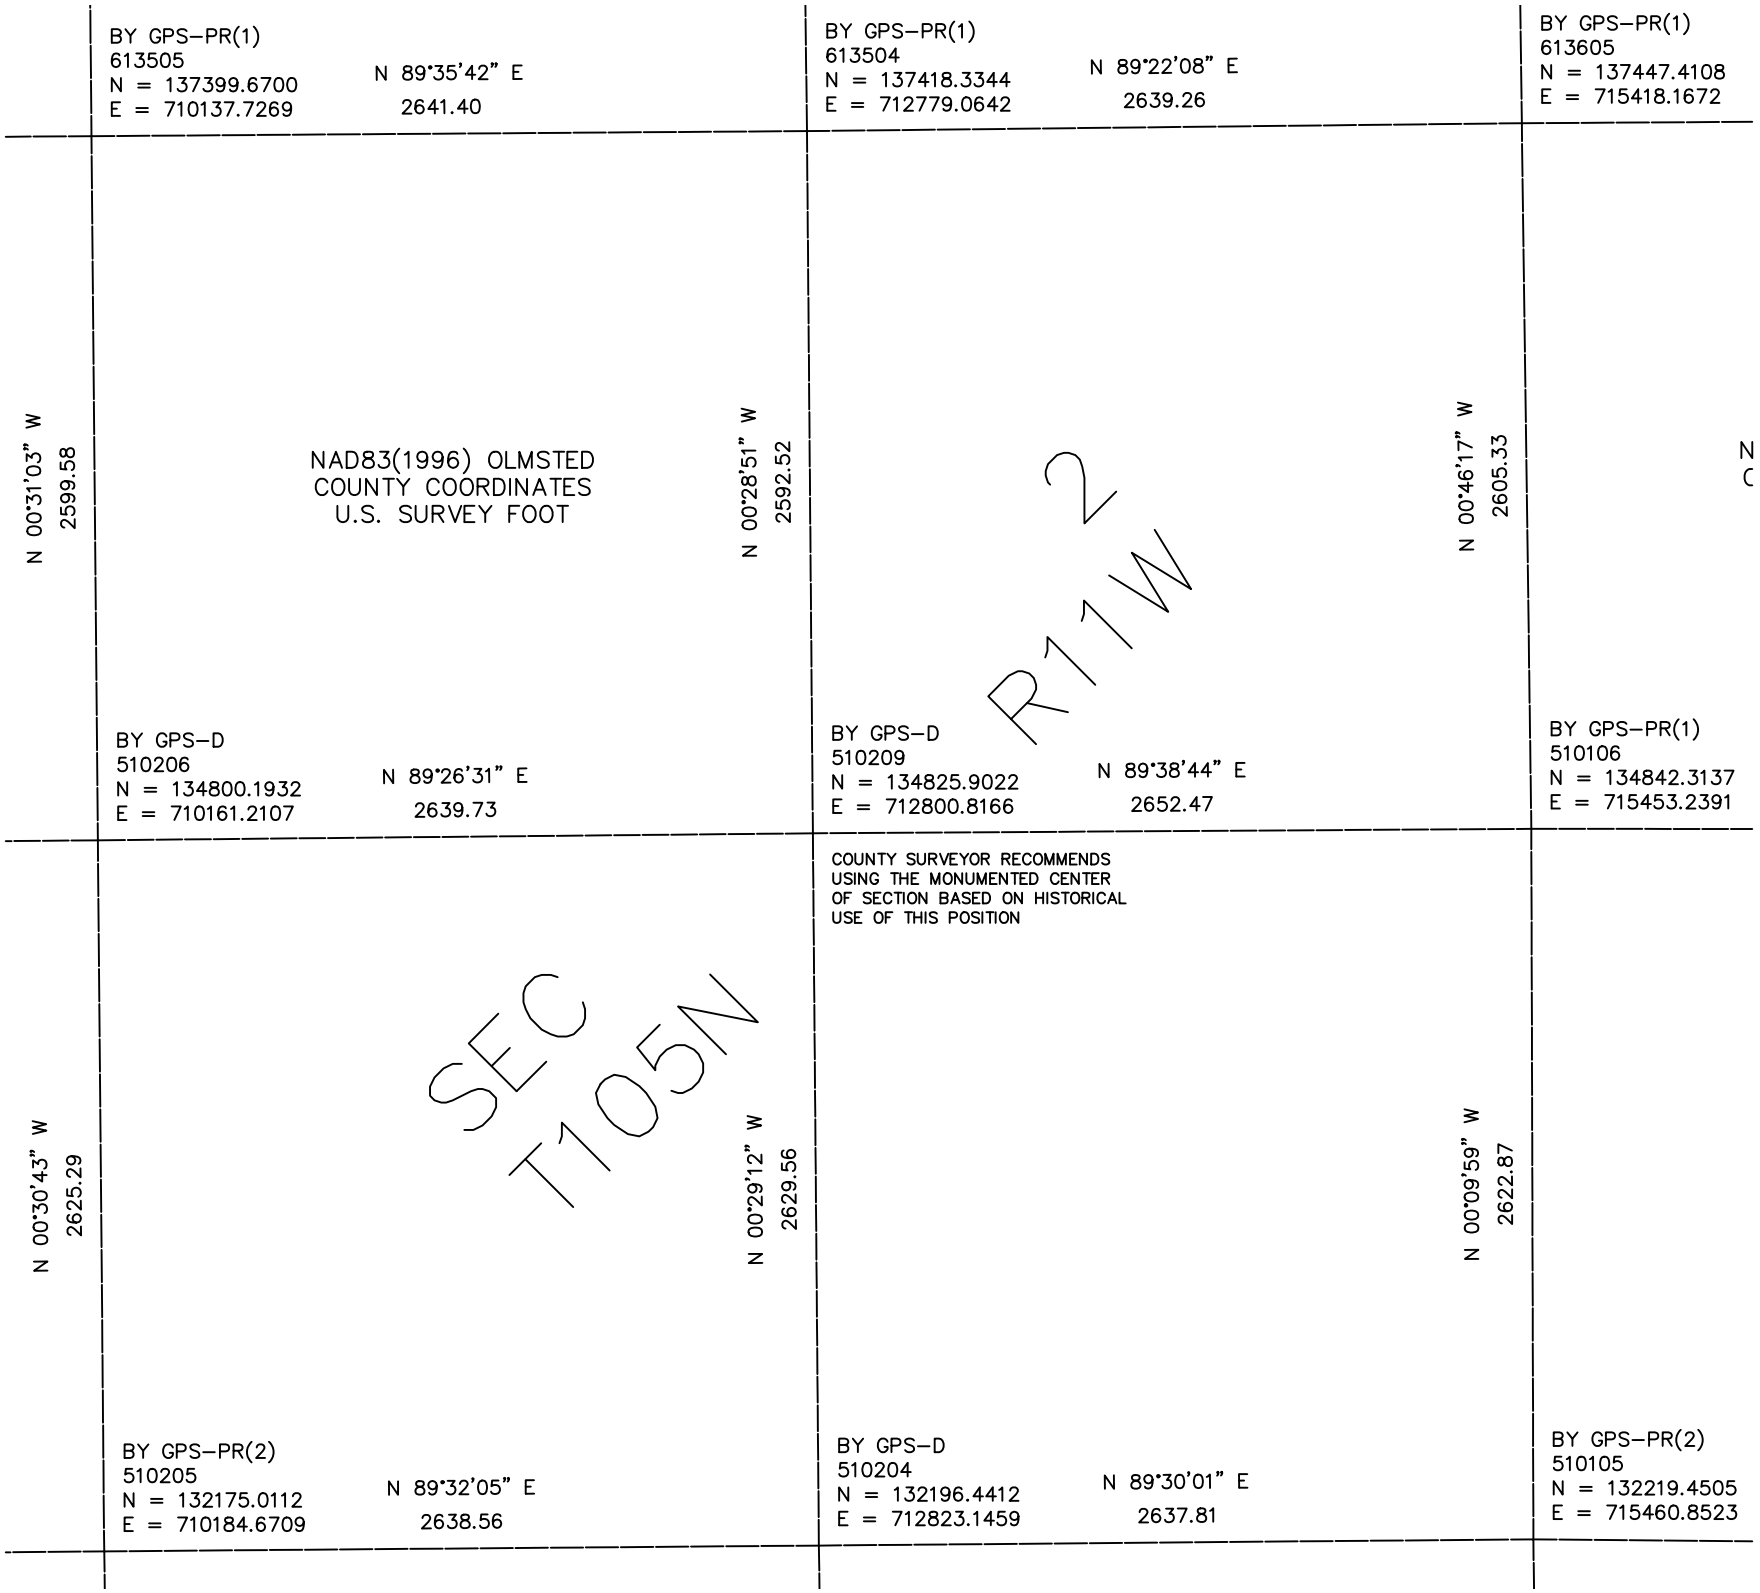

BY GPS–PR(1)
613505
N = 137399.6700
E = 710137.7269
N 89°35'42" E
2641.40
BY GPS–PR(1)
613504
N = 137418.3344
E = 712779.0642
N 89°22'08" E
2639.26
BY GPS–PR(1)
613605
N = 137447.4108
E = 715418.1672
N 00°31'03" W
2599.58
NAD83(1996) OLMSTED
COUNTY COORDINATES
U.S. SURVEY FOOT
N 00°28'51" W
2592.52
N 00°46'17" W
2605.33
R11W
2
BY GPS–D
510206
N = 134800.1932
E = 710161.2107
N 89°26'31" E
2639.73
BY GPS–D
510209
N = 134825.9022
E = 712800.8166
N 89°38'44" E
2652.47
BY GPS–PR(1)
510106
N = 134842.3137
E = 715453.2391
COUNTY SURVEYOR RECOMMENDS
USING THE MONUMENTED CENTER
OF SECTION BASED ON HISTORICAL
USE OF THIS POSITION
SEC
T105N
N 00°30'43" W
2625.29
N 00°29'12" W
2629.56
N 00°09'59" W
2622.87
BY GPS–PR(2)
510205
N = 132175.0112
E = 710184.6709
N 89°32'05" E
2638.56
BY GPS–D
510204
N = 132196.4412
E = 712823.1459
N 89°30'01" E
2637.81
BY GPS–PR(2)
510105
N = 132219.4505
E = 715460.8523