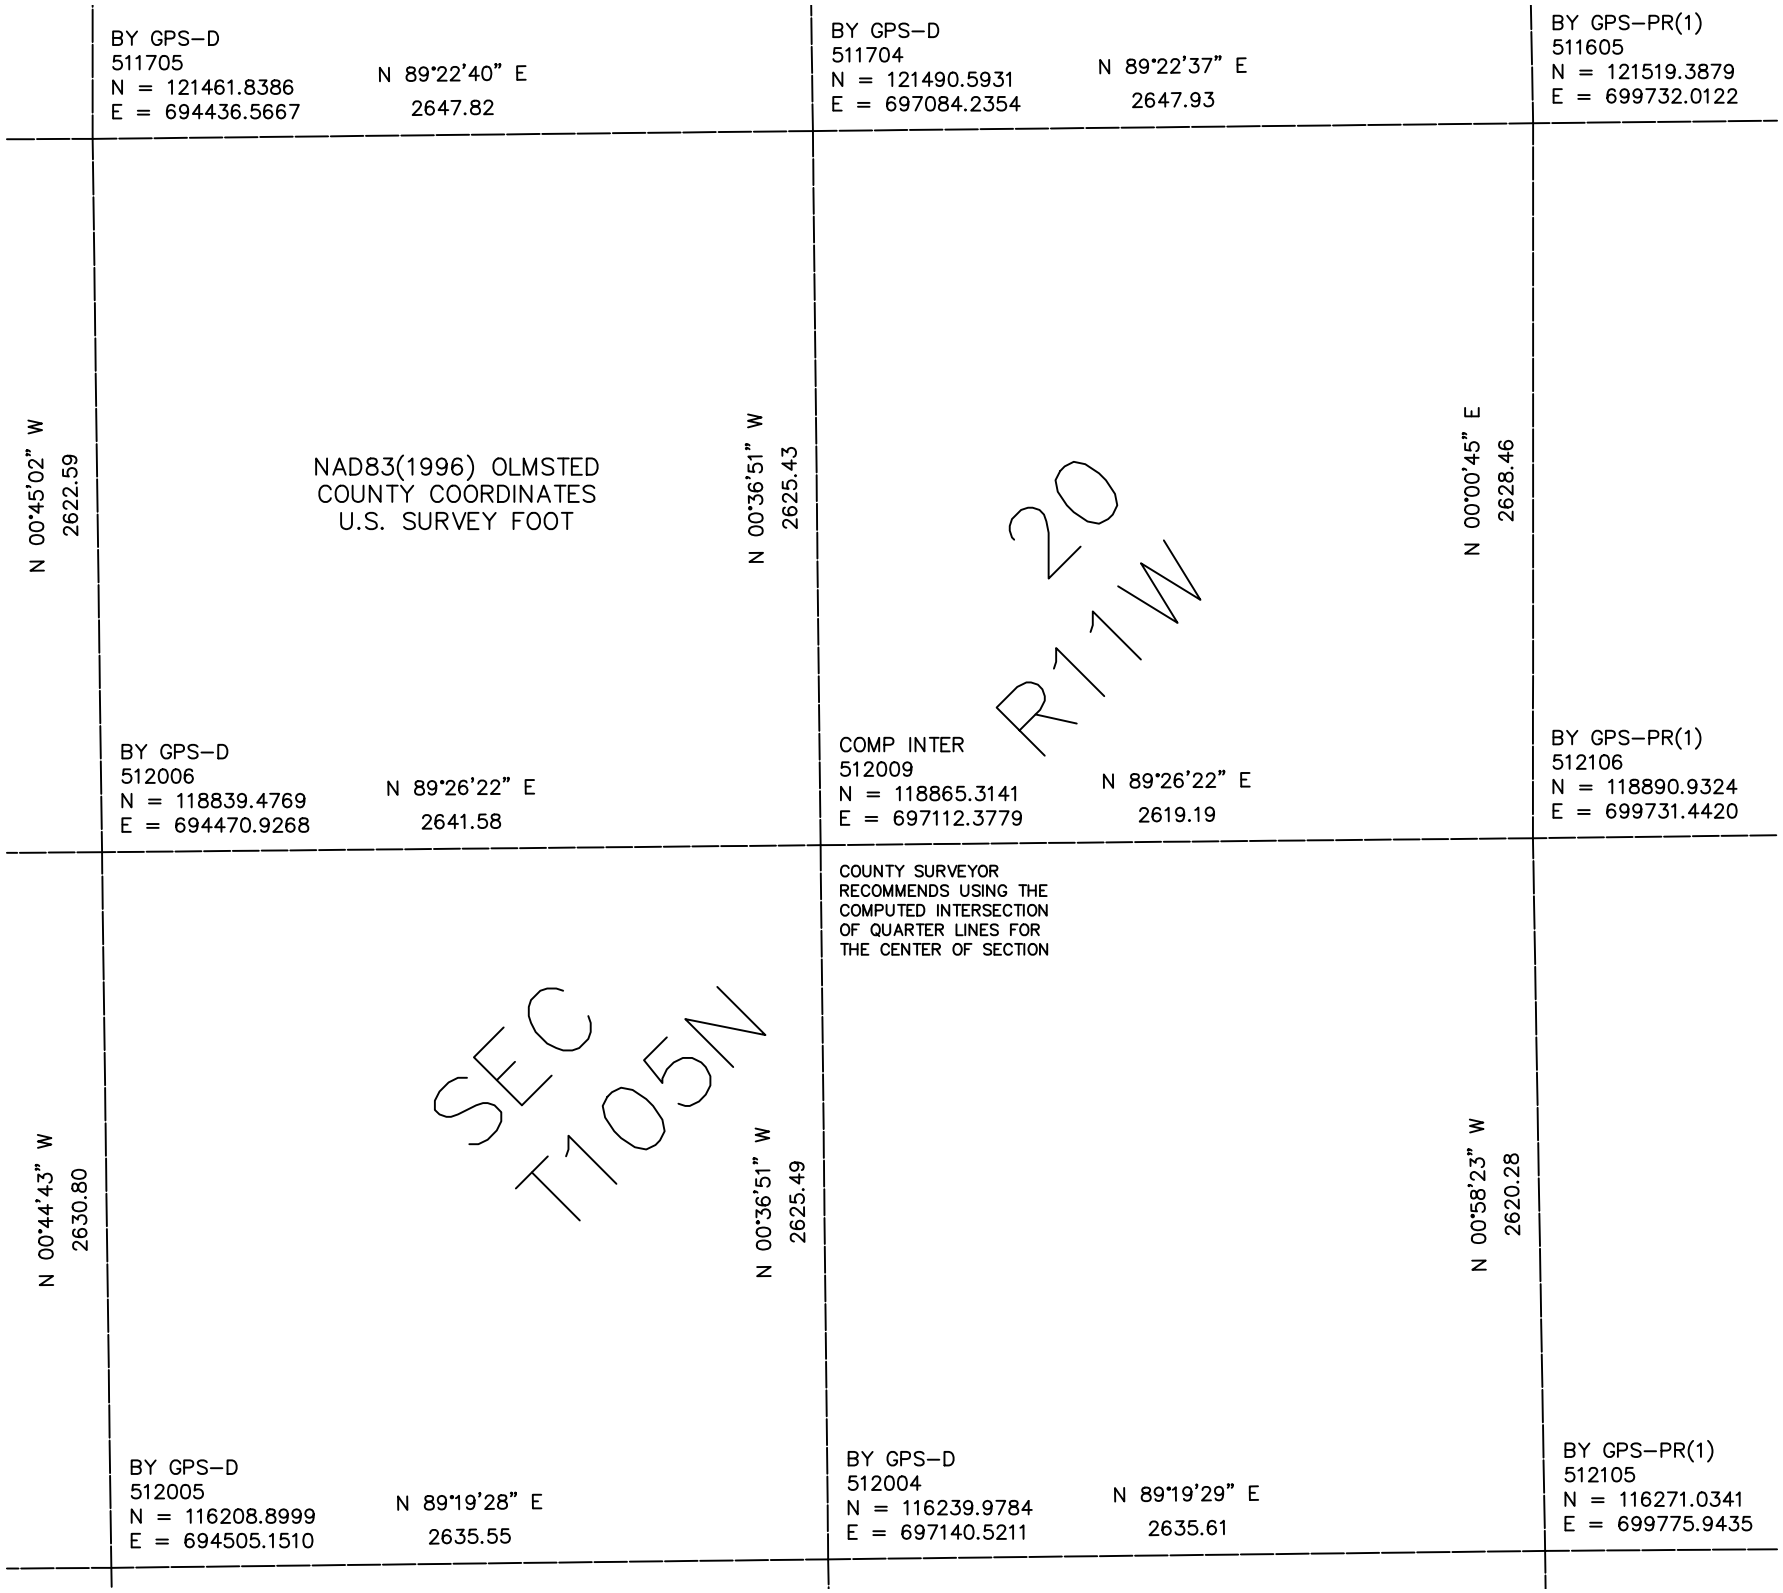

BY GPS–D
511705
N = 121461.8386
E = 694436.5667
N 89°22'40" E
2647.82
BY GPS–D
511704
N = 121490.5931
E = 697084.2354
N 89°22'37" E
2647.93
BY GPS–PR(1)
511605
N = 121519.3879
E = 699732.0122
N 00°45'02" W
2622.59
NAD83(1996) OLMSTED
COUNTY COORDINATES
U.S. SURVEY FOOT
N 00°36'51" W
2625.43
N 00°00'45" E
2628.46
20
R11W
BY GPS–D
512006
N = 118839.4769
E = 694470.9268
N 89°26'22" E
2641.58
COMP INTER
512009
N = 118865.3141
E = 697112.3779
N 89°26'22" E
2619.19
BY GPS–PR(1)
512106
N = 118890.9324
E = 699731.4420
COUNTY SURVEYOR
RECOMMENDS USING THE
COMPUTED INTERSECTION
OF QUARTER LINES FOR
THE CENTER OF SECTION
N 00°44'43" W
2630.80
SEC
T105N
N 00°36'51" W
2625.49
N 00°58'23" W
2620.28
BY GPS–D
512005
N = 116208.8999
E = 694505.1510
N 89°19'28" E
2635.55
BY GPS–D
512004
N = 116239.9784
E = 697140.5211
N 89°19'29" E
2635.61
BY GPS–PR(1)
512105
N = 116271.0341
E = 699775.9435