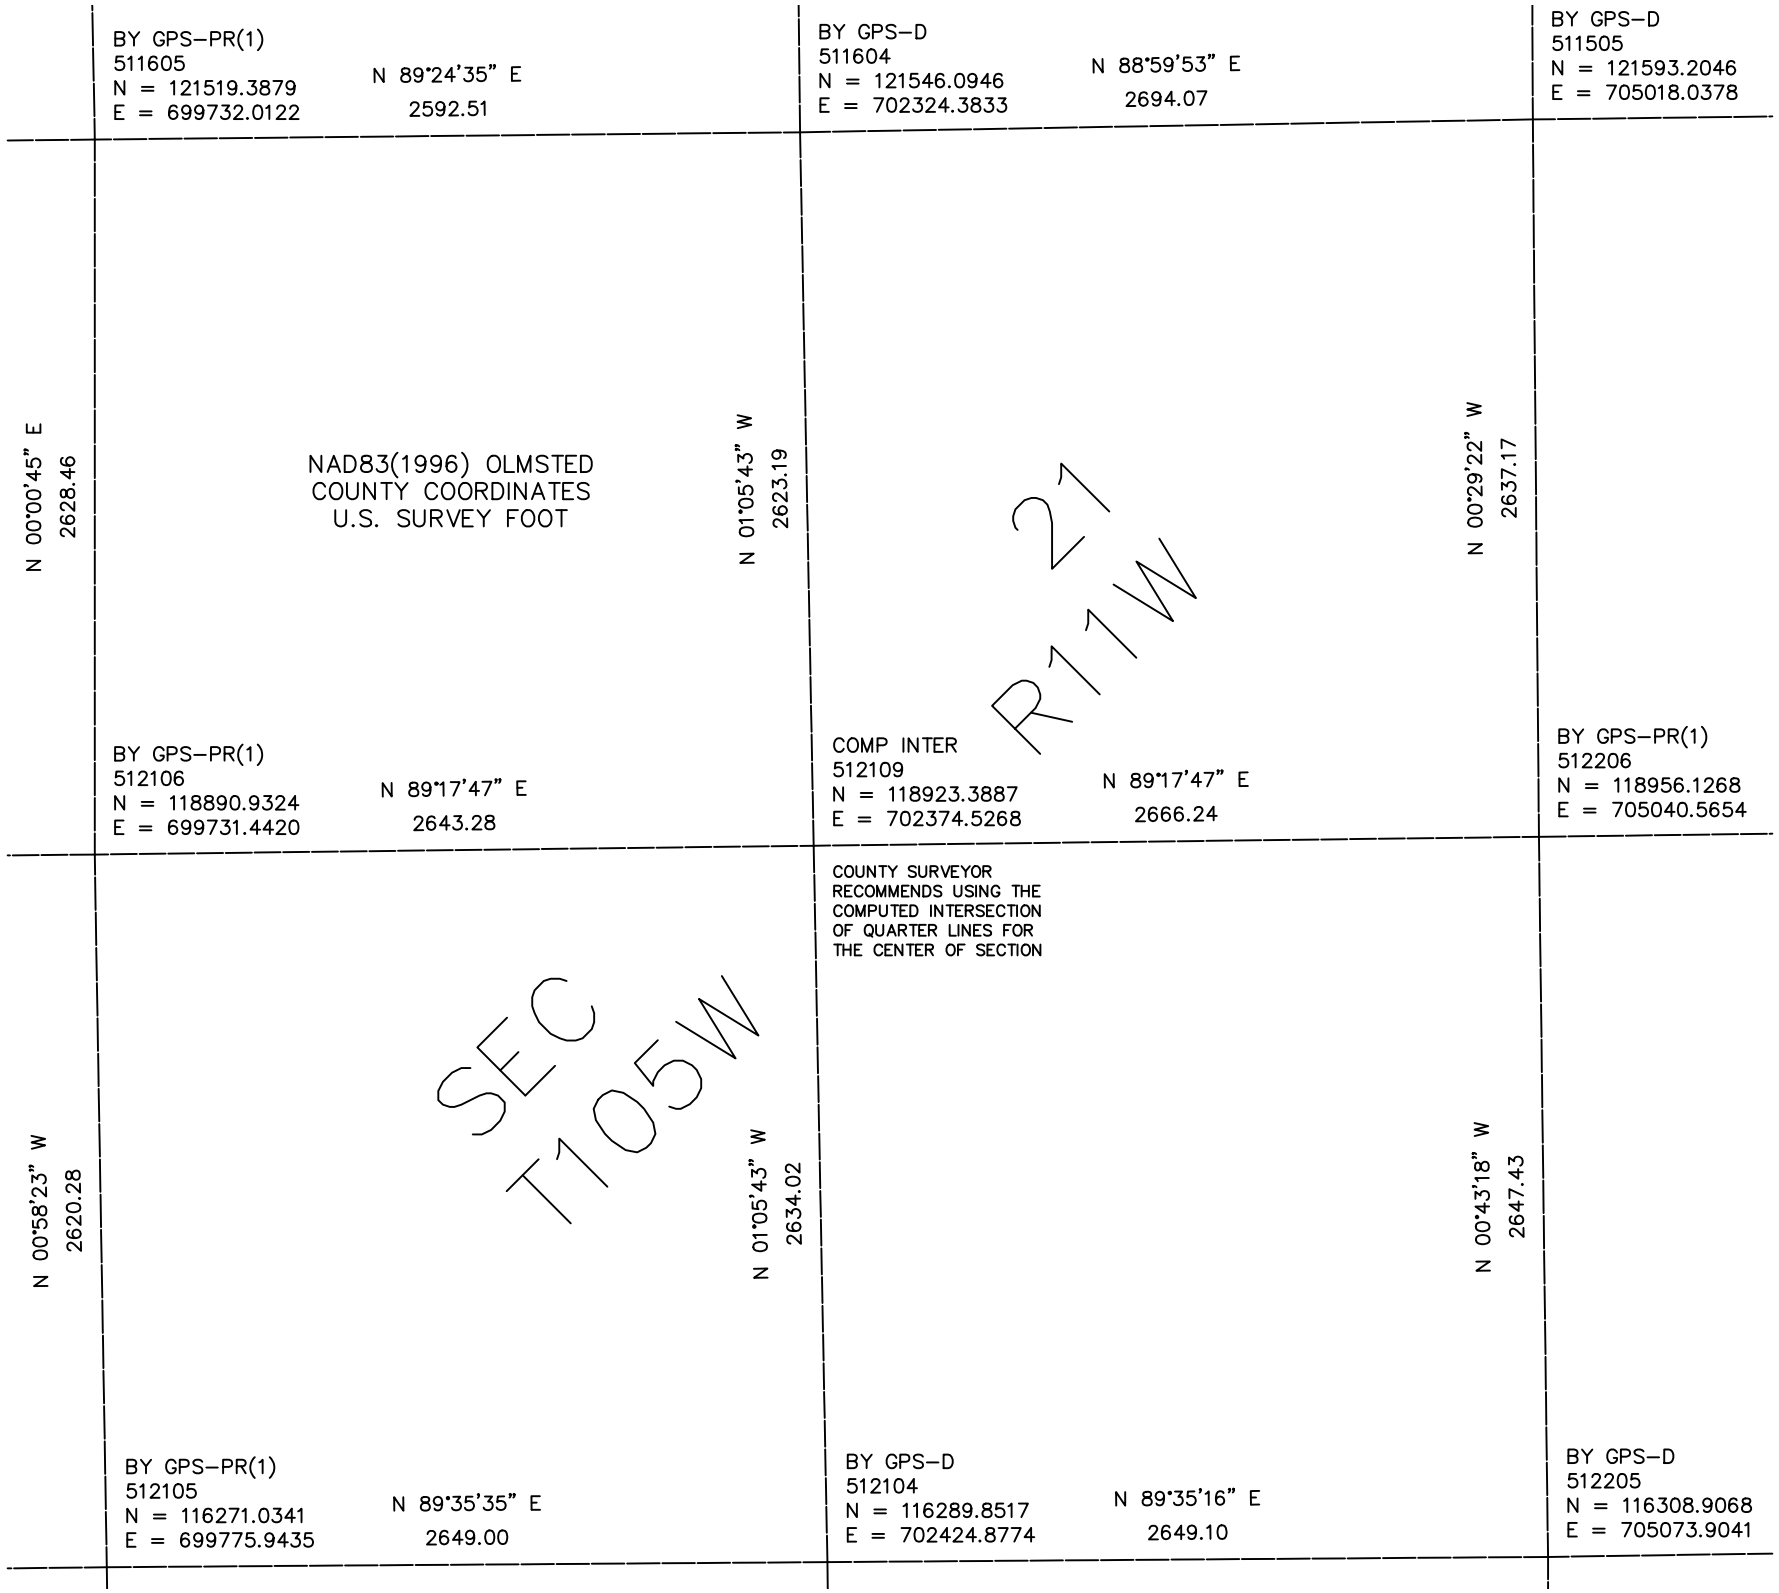

BY GPS–PR(1)
511605
N = 121519.3879
E = 699732.0122
N 89°24'35" E
2592.51
BY GPS–D
511604
N = 121546.0946
E = 702324.3833
N 88°59'53" E
2694.07
BY GPS–D
511505
N = 121593.2046
E = 705018.0378
N 00°00'45" E
2628.46
NAD83(1996) OLMSTED
COUNTY COORDINATES
U.S. SURVEY FOOT
N 01°05'43" W
2623.19
N 00°29'22" W
2637.17
R11W
21
BY GPS–PR(1)
512106
N = 118890.9324
E = 699731.4420
N 89°17'47" E
2643.28
COMP INTER
512109
N = 118923.3887
E = 702374.5268
N 89°17'47" E
2666.24
BY GPS–PR(1)
512206
N = 118956.1268
E = 705040.5654
COUNTY SURVEYOR
RECOMMENDS USING THE
COMPUTED INTERSECTION
OF QUARTER LINES FOR
THE CENTER OF SECTION
N 00°58'23" W
2620.28
SEC
T105W
N 01°05'43" W
2634.02
N 00°43'18" W
2647.43
BY GPS–PR(1)
512105
N = 116271.0341
E = 699775.9435
N 89°35'35" E
2649.00
BY GPS–D
512104
N = 116289.8517
E = 702424.8774
N 89°35'16" E
2649.10
BY GPS–D
512205
N = 116308.9068
E = 705073.9041