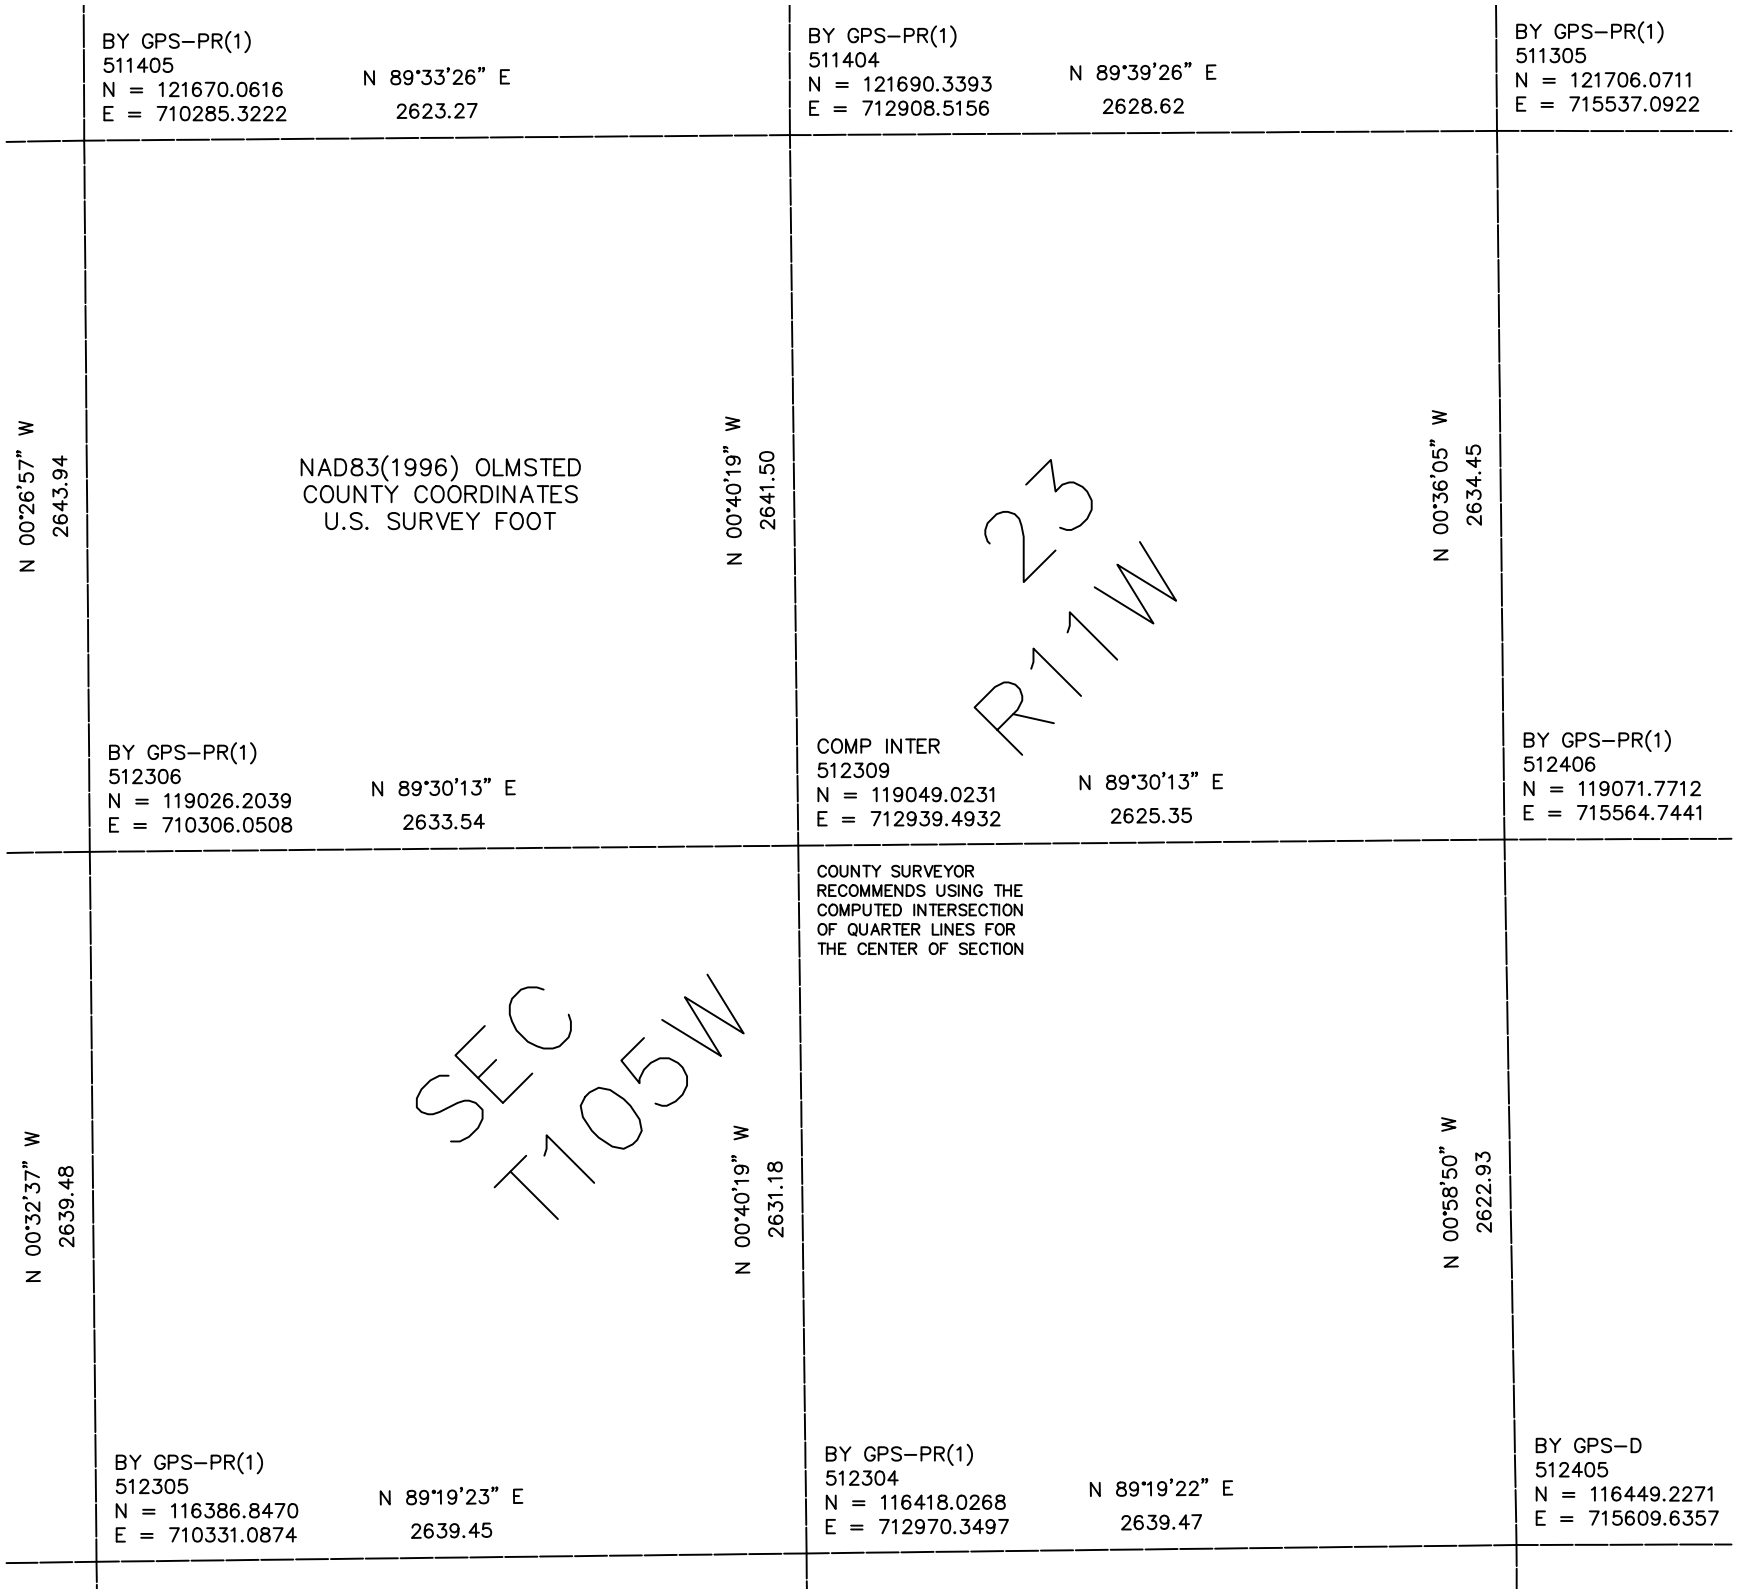

BY GPS–PR(1)
511405
N = 121670.0616
E = 710285.3222
N 89°33'26" E
2623.27
BY GPS–PR(1)
511404
N = 121690.3393
E = 712908.5156
N 89°39'26" E
2628.62
BY GPS–PR(1)
511305
N = 121706.0711
E = 715537.0922
N 00°26'57" W
2643.94
NAD83(1996) OLMSTED
COUNTY COORDINATES
U.S. SURVEY FOOT
N 00°40'19" W
2641.50
N 00°36'05" W
2634.45
23
R11W
BY GPS–PR(1)
512306
N = 119026.2039
E = 710306.0508
N 89°30'13" E
2633.54
COMP INTER
512309
N = 119049.0231
E = 712939.4932
N 89°30'13" E
2625.35
BY GPS–PR(1)
512406
N = 119071.7712
E = 715564.7441
COUNTY SURVEYOR
RECOMMENDS USING THE
COMPUTED INTERSECTION
OF QUARTER LINES FOR
THE CENTER OF SECTION
N 00°32'37" W
2639.48
SEC
T105W
N 00°40'19" W
2631.18
N 00°58'50" W
2622.93
BY GPS–PR(1)
512305
N = 116386.8470
E = 710331.0874
N 89°19'23" E
2639.45
BY GPS–PR(1)
512304
N = 116418.0268
E = 712970.3497
N 89°19'22" E
2639.47
BY GPS–D
512405
N = 116449.2271
E = 715609.6357