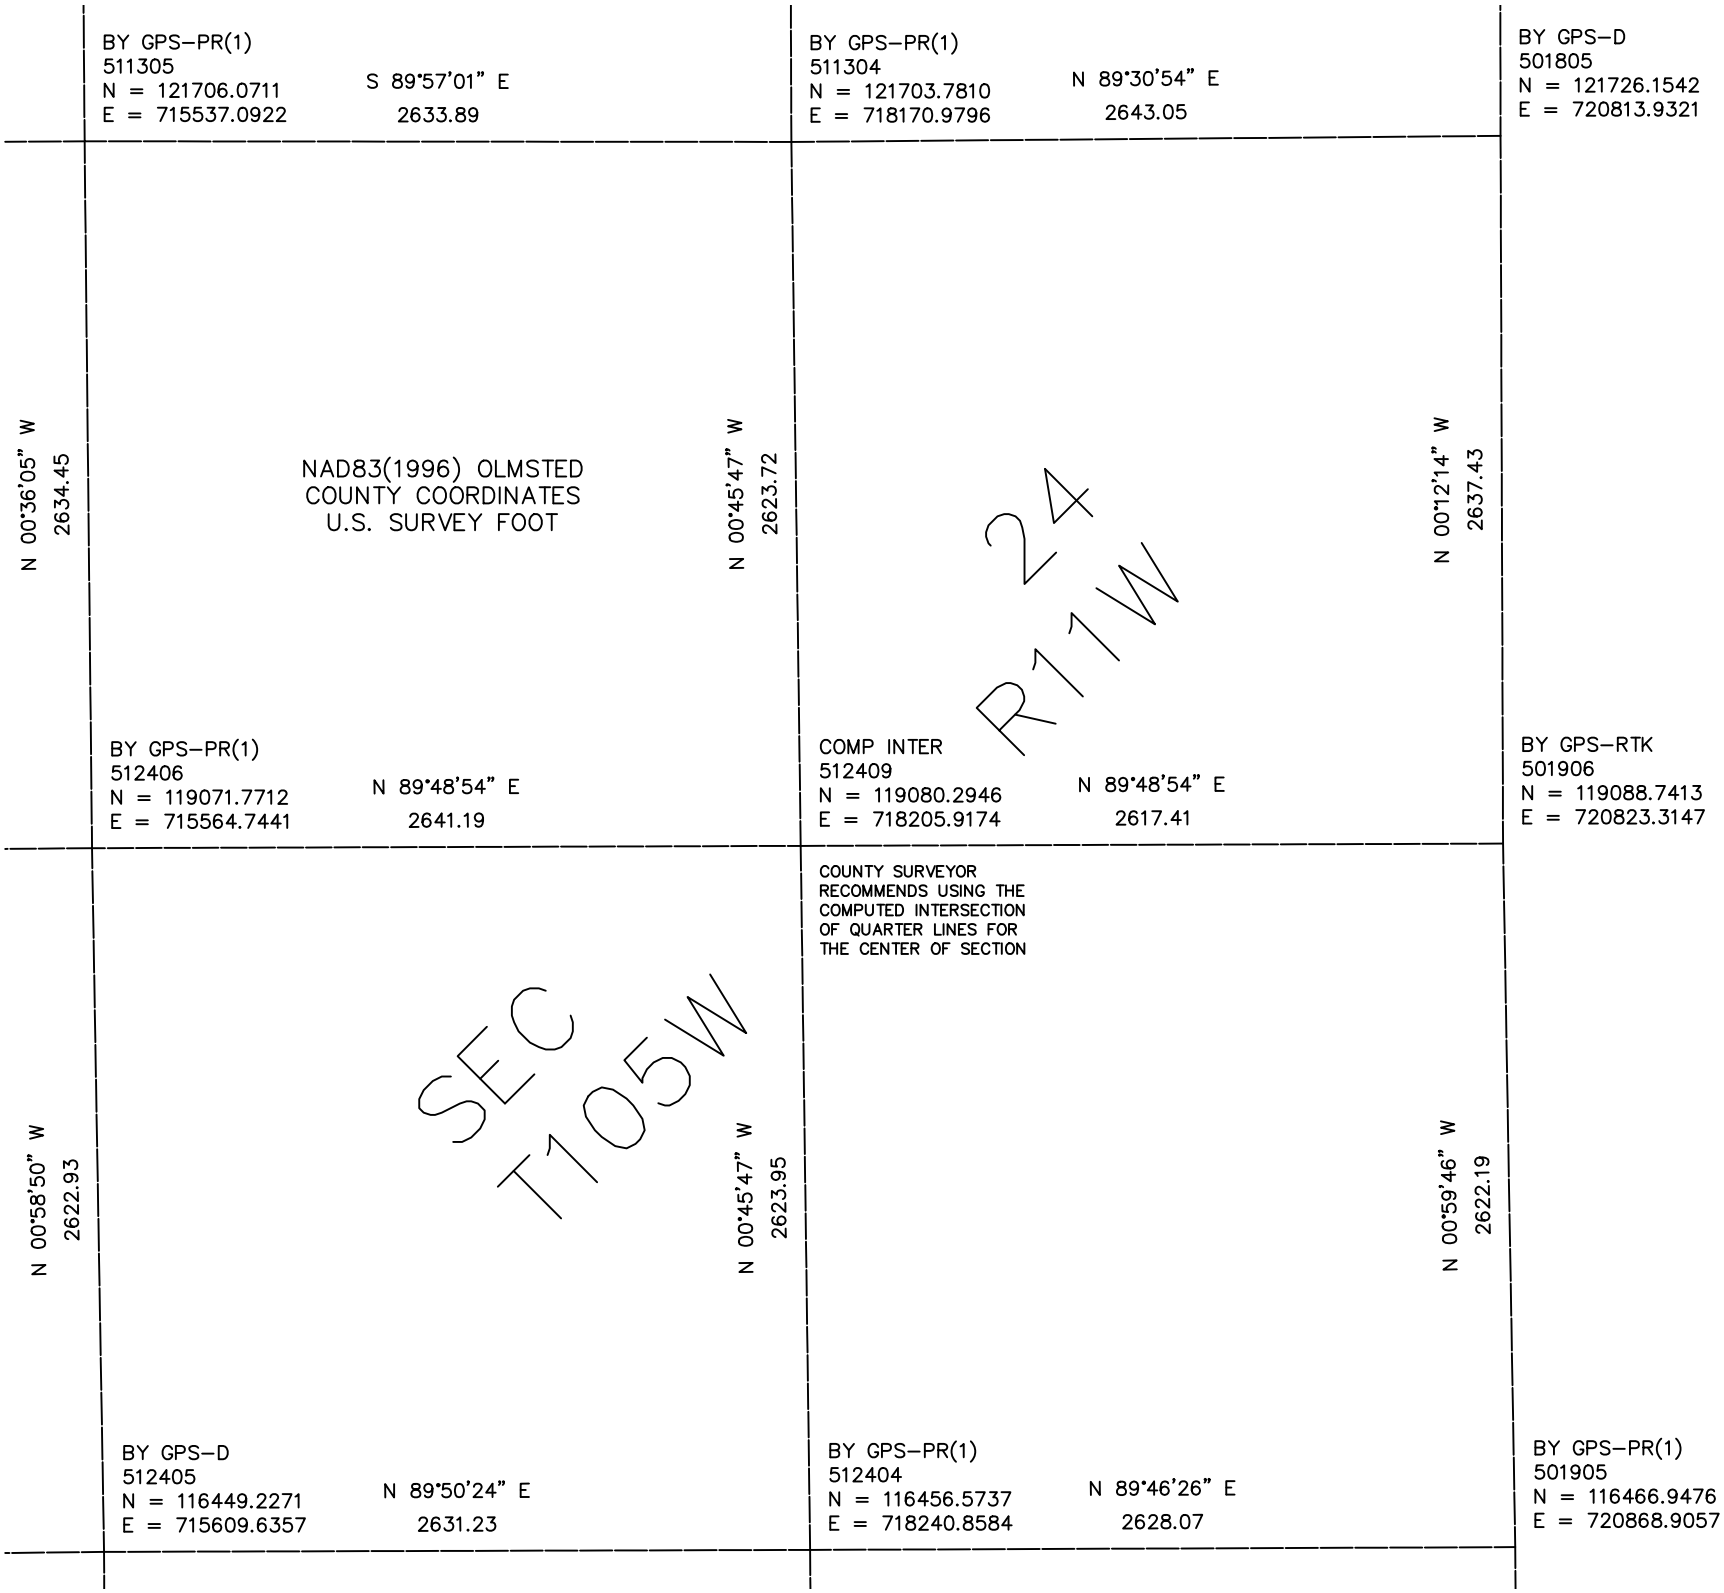

BY GPS–PR(1)
511305
N = 121706.0711
E = 715537.0922
S 89°57'01" E
2633.89
BY GPS–PR(1)
511304
N = 121703.7810
E = 718170.9796
N 89°30'54" E
2643.05
BY GPS–D
501805
N = 121726.1542
E = 720813.9321
N 00°36'05" W
2634.45
NAD83(1996) OLMSTED
COUNTY COORDINATES
U.S. SURVEY FOOT
N 00°45'47" W
2623.72
24
R11W
N 00°12'14" W
2637.43
BY GPS–PR(1)
512406
N = 119071.7712
E = 715564.7441
N 89°48'54" E
2641.19
COMP INTER
512409
N = 119080.2946
E = 718205.9174
N 89°48'54" E
2617.41
BY GPS–RTK
501906
N = 119088.7413
E = 720823.3147
COUNTY SURVEYOR
RECOMMENDS USING THE
COMPUTED INTERSECTION
OF QUARTER LINES FOR
THE CENTER OF SECTION
N 00°58'50" W
2622.93
SEC
T105W
N 00°45'47" W
2623.95
N 00°59'46" W
2622.19
BY GPS–D
512405
N = 116449.2271
E = 715609.6357
N 89°50'24" E
2631.23
BY GPS–PR(1)
512404
N = 116456.5737
E = 718240.8584
N 89°46'26" E
2628.07
BY GPS–PR(1)
501905
N = 116466.9476
E = 720868.9057