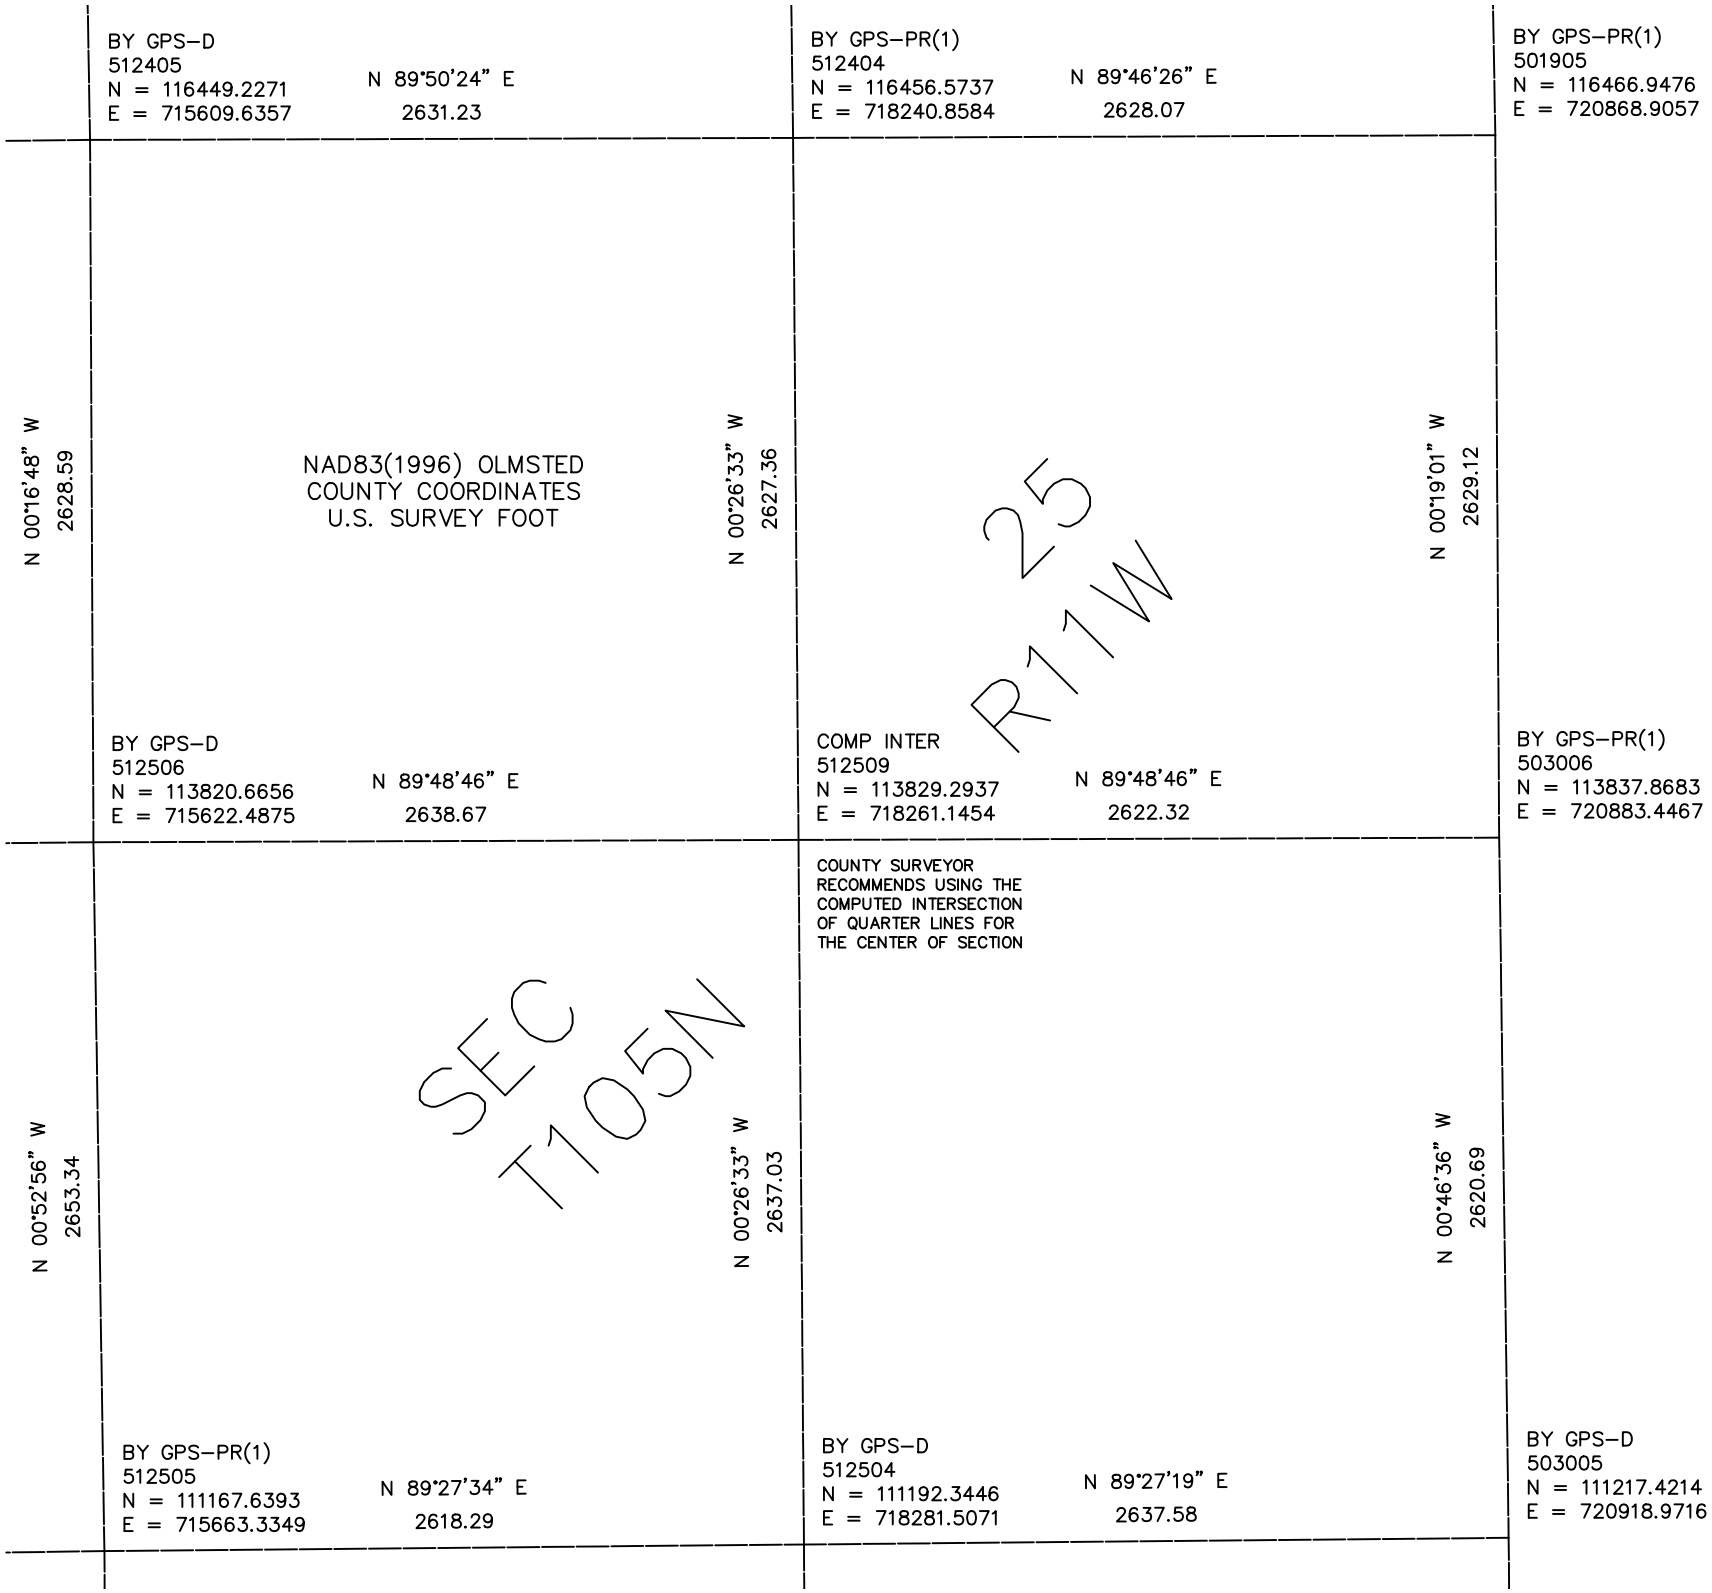

BY GPS–D
512405
N = 116449.2271
E = 715609.6357
N 89°50'24" E
2631.23
BY GPS–PR(1)
512404
N = 116456.5737
E = 718240.8584
N 89°46'26" E
2628.07
BY GPS–PR(1)
501905
N = 116466.9476
E = 720868.9057
N 00°16'48" W
2628.59
NAD83(1996) OLMSTED
COUNTY COORDINATES
U.S. SURVEY FOOT
N 00°26'33" W
2627.36
N 00°19'01" W
2629.12
25
R11W
BY GPS–D
512506
N = 113820.6656
E = 715622.4875
N 89°48'46" E
2638.67
COMP INTER
512509
N = 113829.2937
E = 718261.1454
N 89°48'46" E
2622.32
BY GPS–PR(1)
503006
N = 113837.8683
E = 720883.4467
COUNTY SURVEYOR
RECOMMENDS USING THE
COMPUTED INTERSECTION
OF QUARTER LINES FOR
THE CENTER OF SECTION
N 00°52'56" W
2653.34
SEC
T105N
N 00°26'33" W
2637.03
N 00°46'36" W
2620.69
BY GPS–PR(1)
512505
N = 111167.6393
E = 715663.3349
N 89°27'34" E
2618.29
BY GPS–D
512504
N = 111192.3446
E = 718281.5071
N 89°27'19" E
2637.58
BY GPS–D
503005
N = 111217.4214
E = 720918.9716