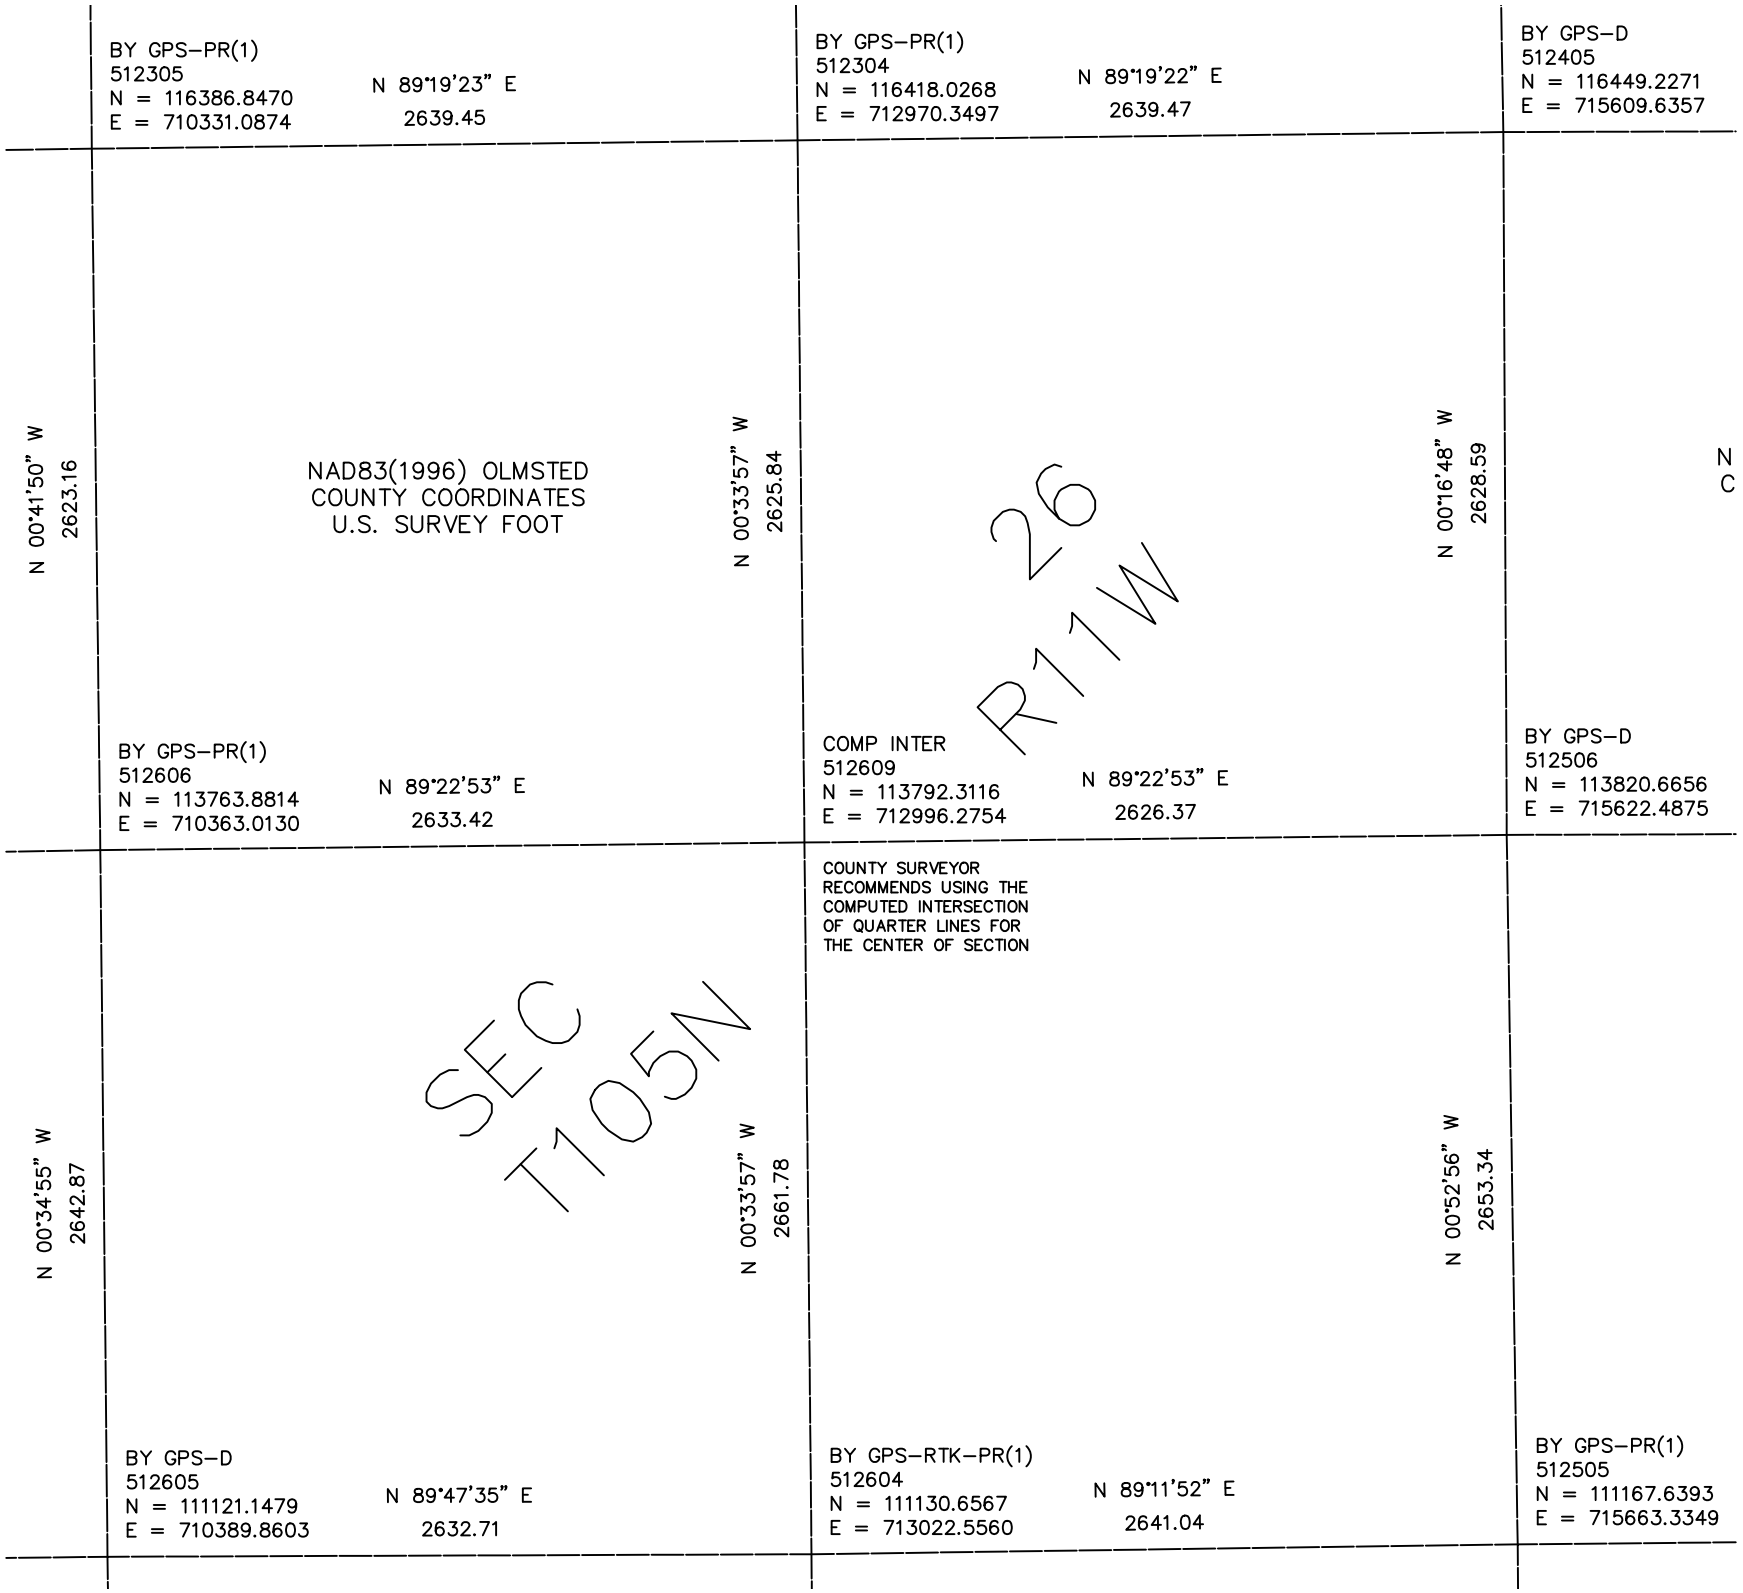

BY GPS–PR(1)
512305
N = 116386.8470
E = 710331.0874
N 89°19'23" E
2639.45
BY GPS–PR(1)
512304
N = 116418.0268
E = 712970.3497
N 89°19'22" E
2639.47
BY GPS–D
512405
N = 116449.2271
E = 715609.6357
N 00°41'50" W
2623.16
NAD83(1996) OLMSTED
COUNTY COORDINATES
U.S. SURVEY FOOT
N 00°33'57" W
2625.84
N 00°16'48" W
2628.59
N
C
26
R11W
BY GPS–PR(1)
512606
N = 113763.8814
E = 710363.0130
N 89°22'53" E
2633.42
COMP INTER
512609
N = 113792.3116
E = 712996.2754
N 89°22'53" E
2626.37
BY GPS–D
512506
N = 113820.6656
E = 715622.4875
COUNTY SURVEYOR
RECOMMENDS USING THE
COMPUTED INTERSECTION
OF QUARTER LINES FOR
THE CENTER OF SECTION
N 00°34'55" W
2642.87
SEC
T105N
N 00°33'57" W
2661.78
N 00°52'56" W
2653.34
BY GPS–D
512605
N = 111121.1479
E = 710389.8603
N 89°47'35" E
2632.71
BY GPS–RTK–PR(1)
512604
N = 111130.6567
E = 713022.5560
N 89°11'52" E
2641.04
BY GPS–PR(1)
512505
N = 111167.6393
E = 715663.3349