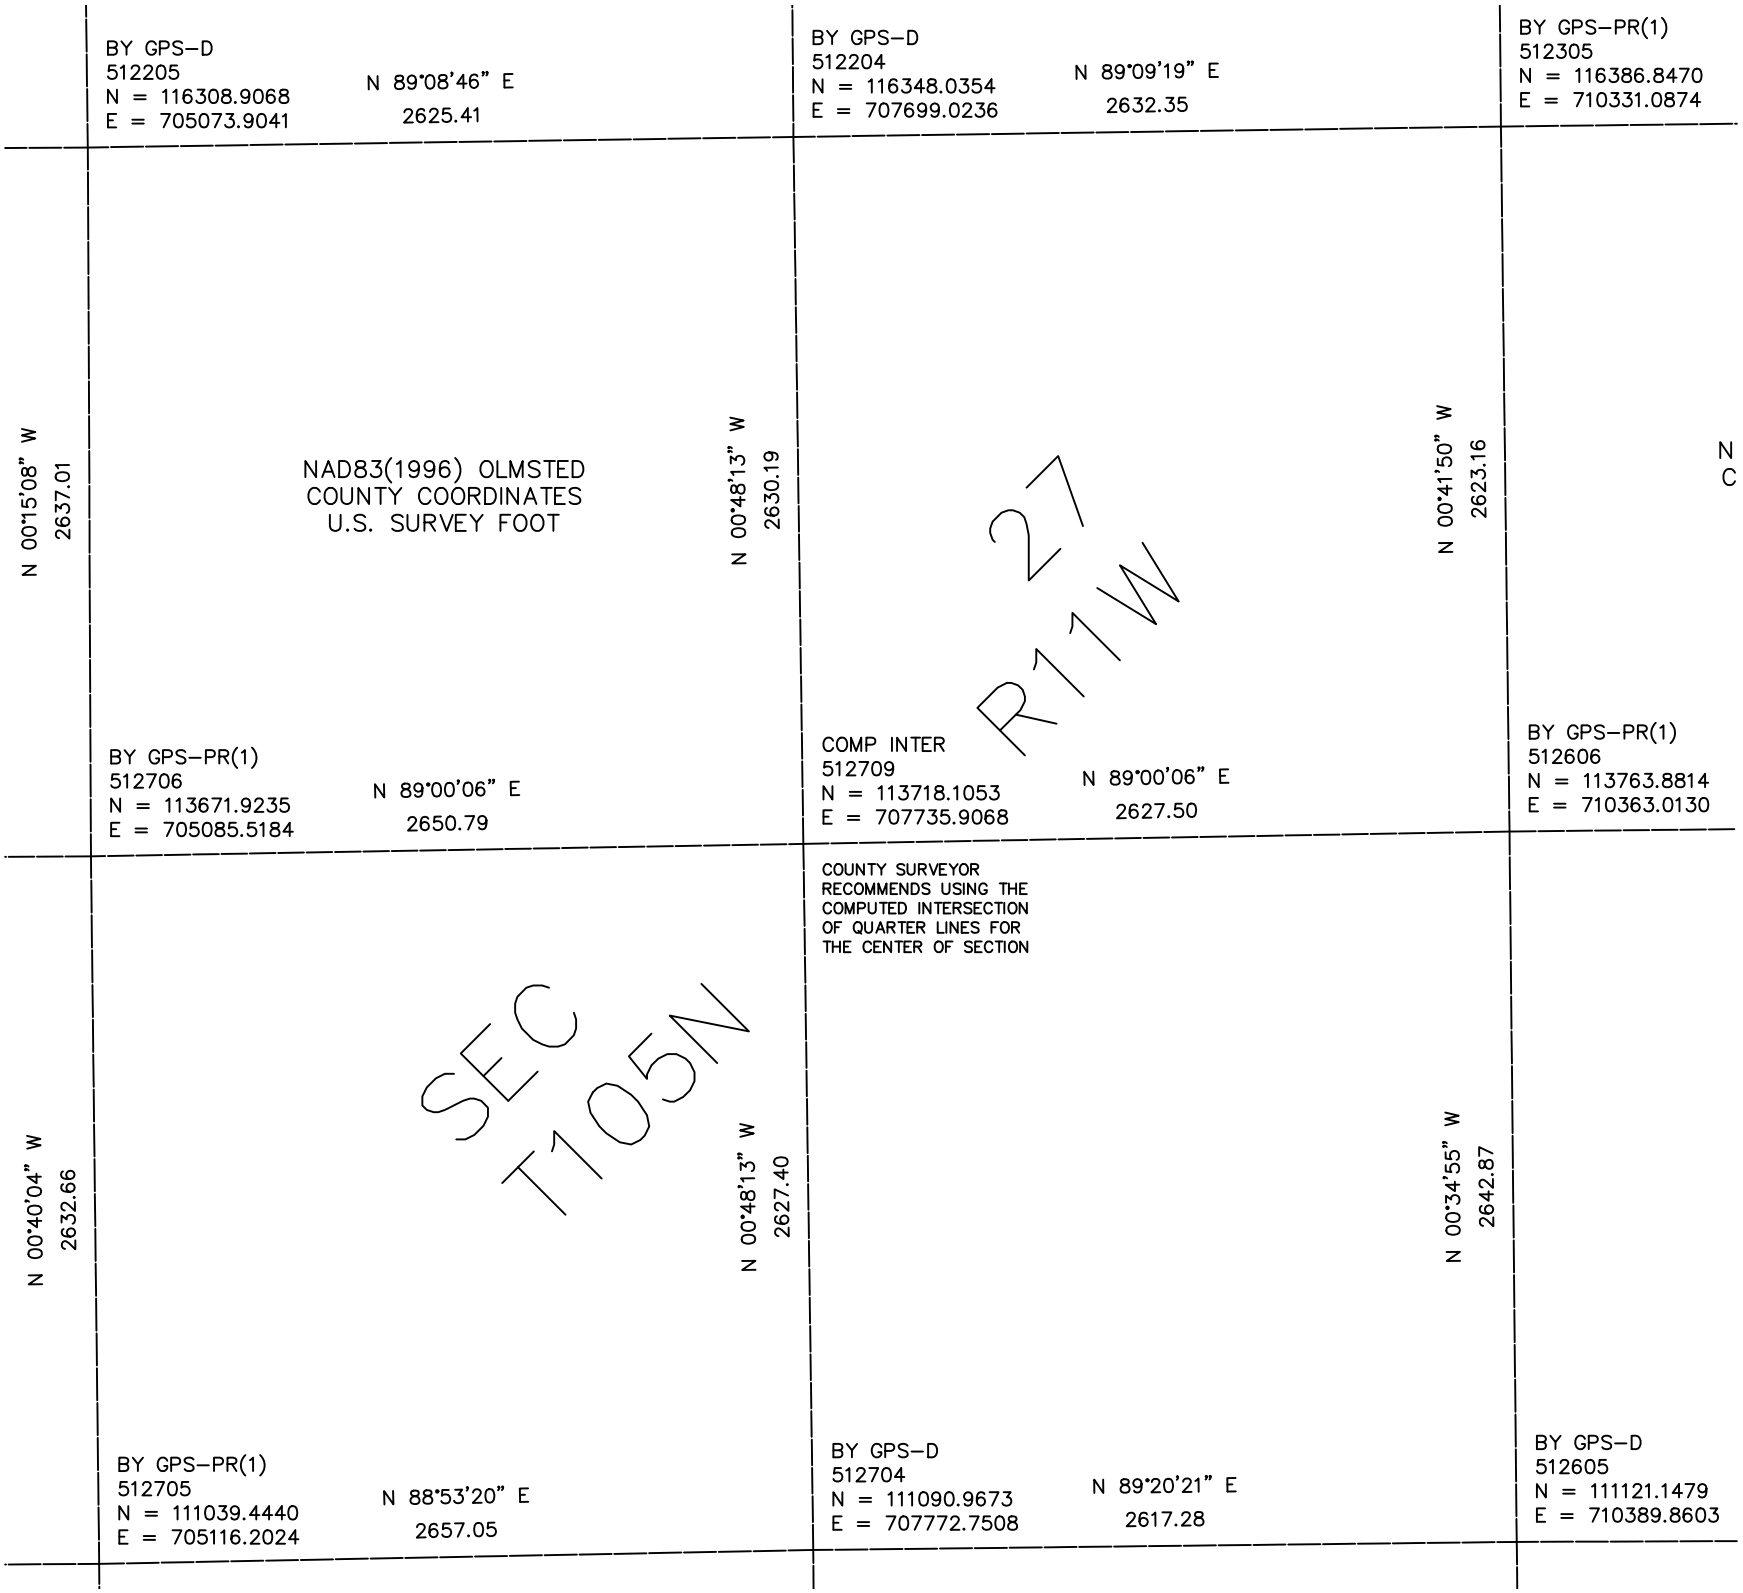

BY GPS–D
512205
N = 116308.9068
E = 705073.9041
N 89°08'46" E
2625.41
BY GPS–D
512204
N = 116348.0354
E = 707699.0236
N 89°09'19" E
2632.35
BY GPS–PR(1)
512305
N = 116386.8470
E = 710331.0874
N 00°15'08" W
2637.01
NAD83(1996) OLMSTED
COUNTY COORDINATES
U.S. SURVEY FOOT
N 00°48'13" W
2630.19
27
R11W
N 00°41'50" W
2623.16
N
C
BY GPS–PR(1)
512706
N = 113671.9235
E = 705085.5184
N 89°00'06" E
2650.79
COMP INTER
512709
N = 113718.1053
E = 707735.9068
N 89°00'06" E
2627.50
BY GPS–PR(1)
512606
N = 113763.8814
E = 710363.0130
COUNTY SURVEYOR
RECOMMENDS USING THE
COMPUTED INTERSECTION
OF QUARTER LINES FOR
THE CENTER OF SECTION
N 00°40'04" W
2632.66
SEC
T105N
N 00°48'13" W
2627.40
N 00°34'55" W
2642.87
BY GPS–PR(1)
512705
N = 111039.4440
E = 705116.2024
N 88°53'20" E
2657.05
BY GPS–D
512704
N = 111090.9673
E = 707772.7508
N 89°20'21" E
2617.28
BY GPS–D
512605
N = 111121.1479
E = 710389.8603