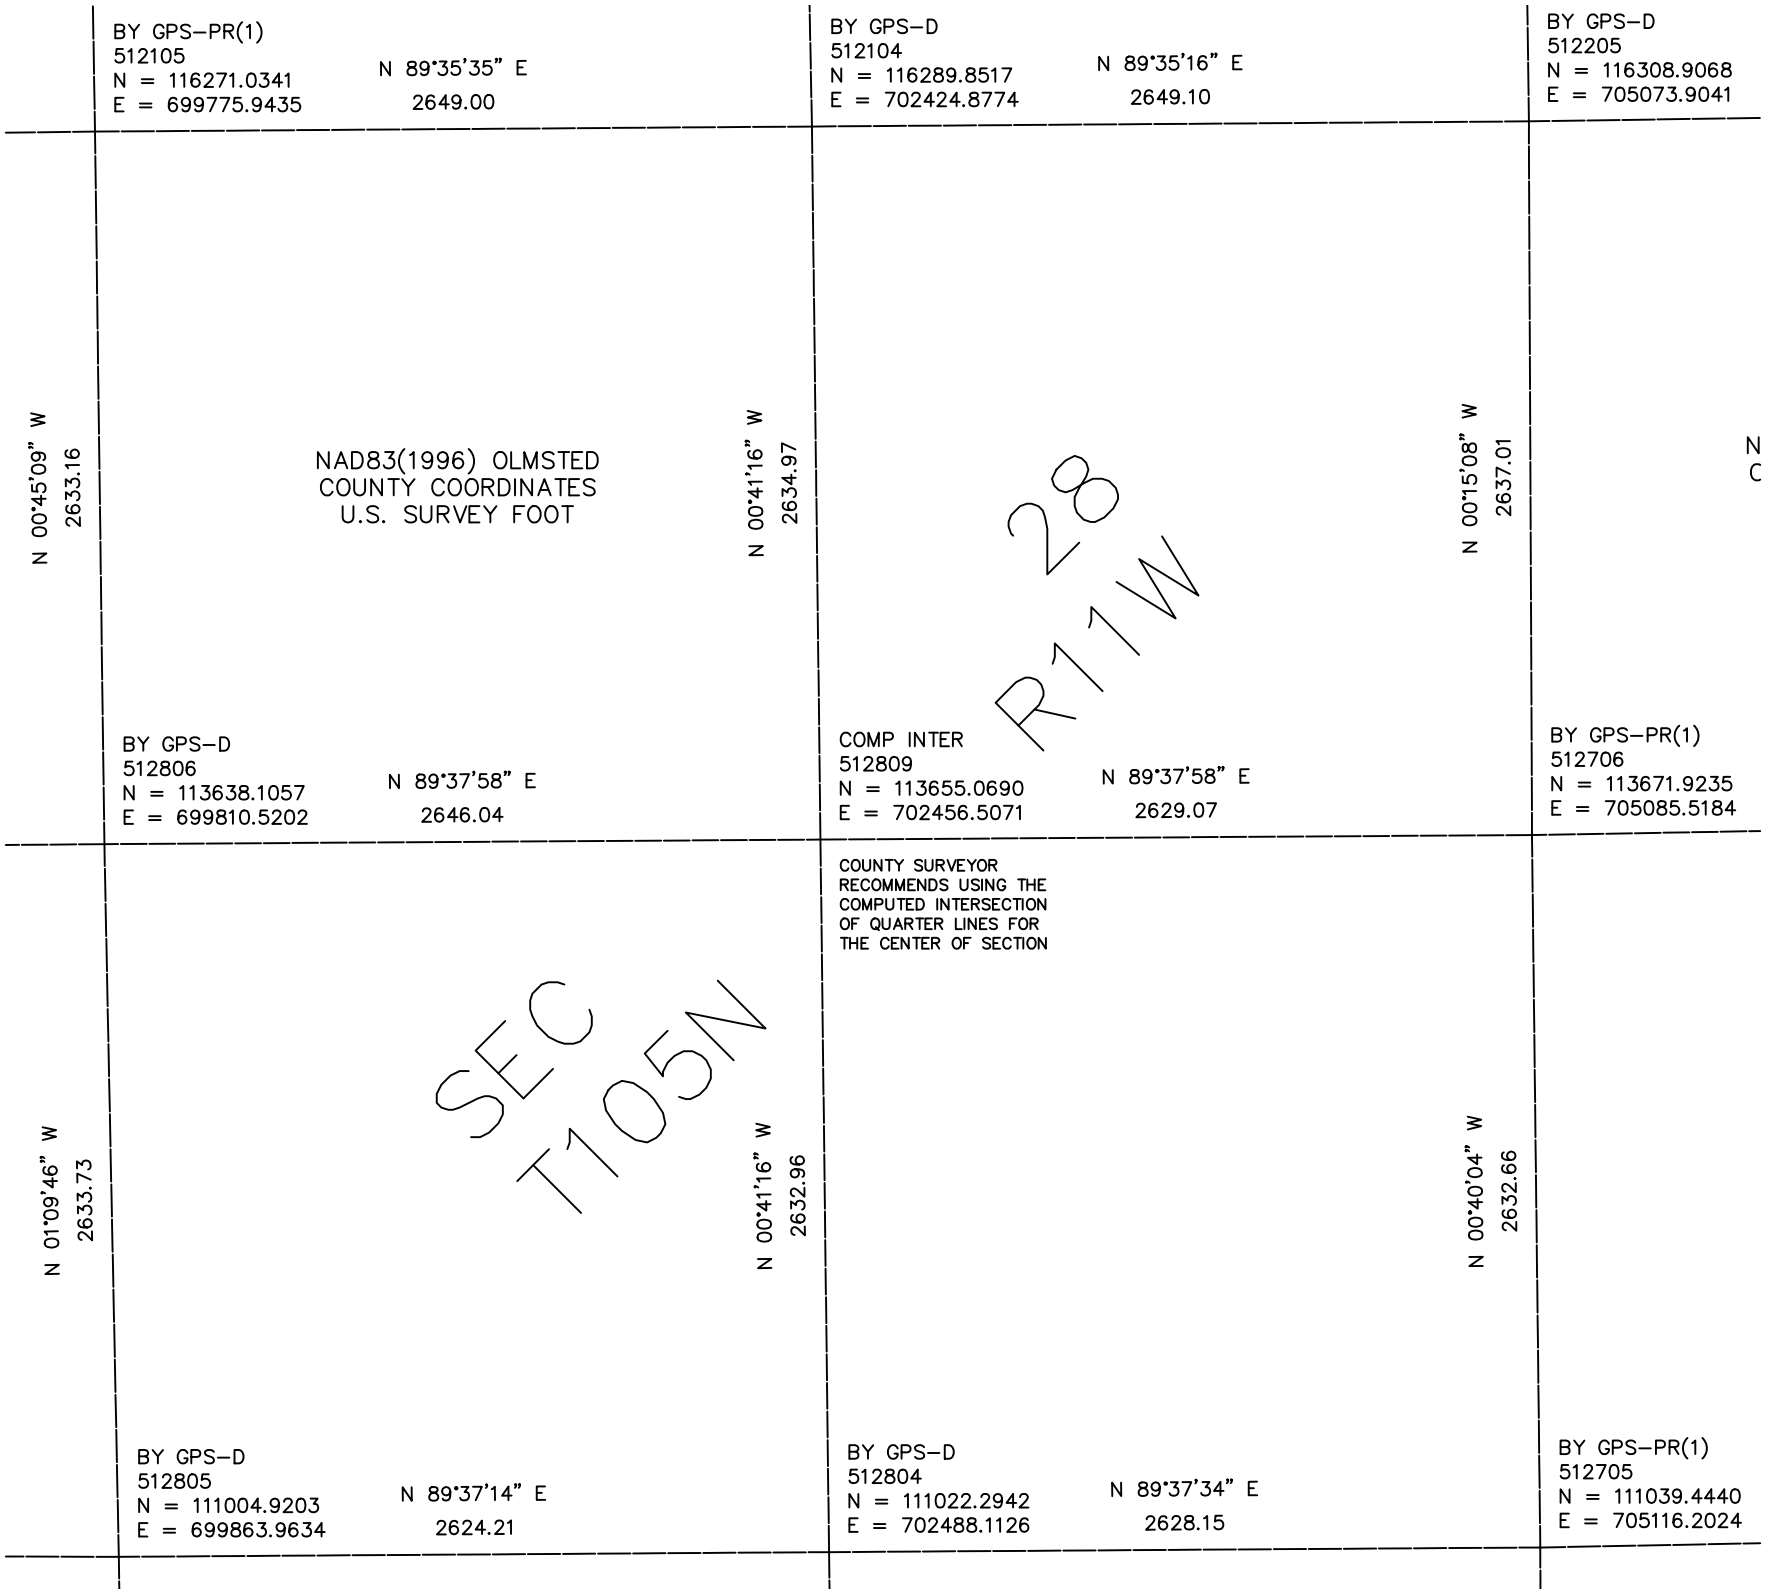

BY GPS–PR(1)
512105
N = 116271.0341
E = 699775.9435
N 89°35'35" E
2649.00
BY GPS–D
512104
N = 116289.8517
E = 702424.8774
N 89°35'16" E
2649.10
BY GPS–D
512205
N = 116308.9068
E = 705073.9041
N 00°45'09" W
2633.16
NAD83(1996) OLMSTED
COUNTY COORDINATES
U.S. SURVEY FOOT
N 00°41'16" W
2634.97
28
R11W
N 00°15'08" W
2637.01
N
C
BY GPS–D
512806
N = 113638.1057
E = 699810.5202
N 89°37'58" E
2646.04
COMP INTER
512809
N = 113655.0690
E = 702456.5071
N 89°37'58" E
2629.07
BY GPS–PR(1)
512706
N = 113671.9235
E = 705085.5184
COUNTY SURVEYOR
RECOMMENDS USING THE
COMPUTED INTERSECTION
OF QUARTER LINES FOR
THE CENTER OF SECTION
N 01°09'46" W
2633.73
SEC
T105N
N 00°41'16" W
2632.96
N 00°40'04" W
2632.66
BY GPS–D
512805
N = 111004.9203
E = 699863.9634
N 89°37'14" E
2624.21
BY GPS–D
512804
N = 111022.2942
E = 702488.1126
N 89°37'34" E
2628.15
BY GPS–PR(1)
512705
N = 111039.4440
E = 705116.2024