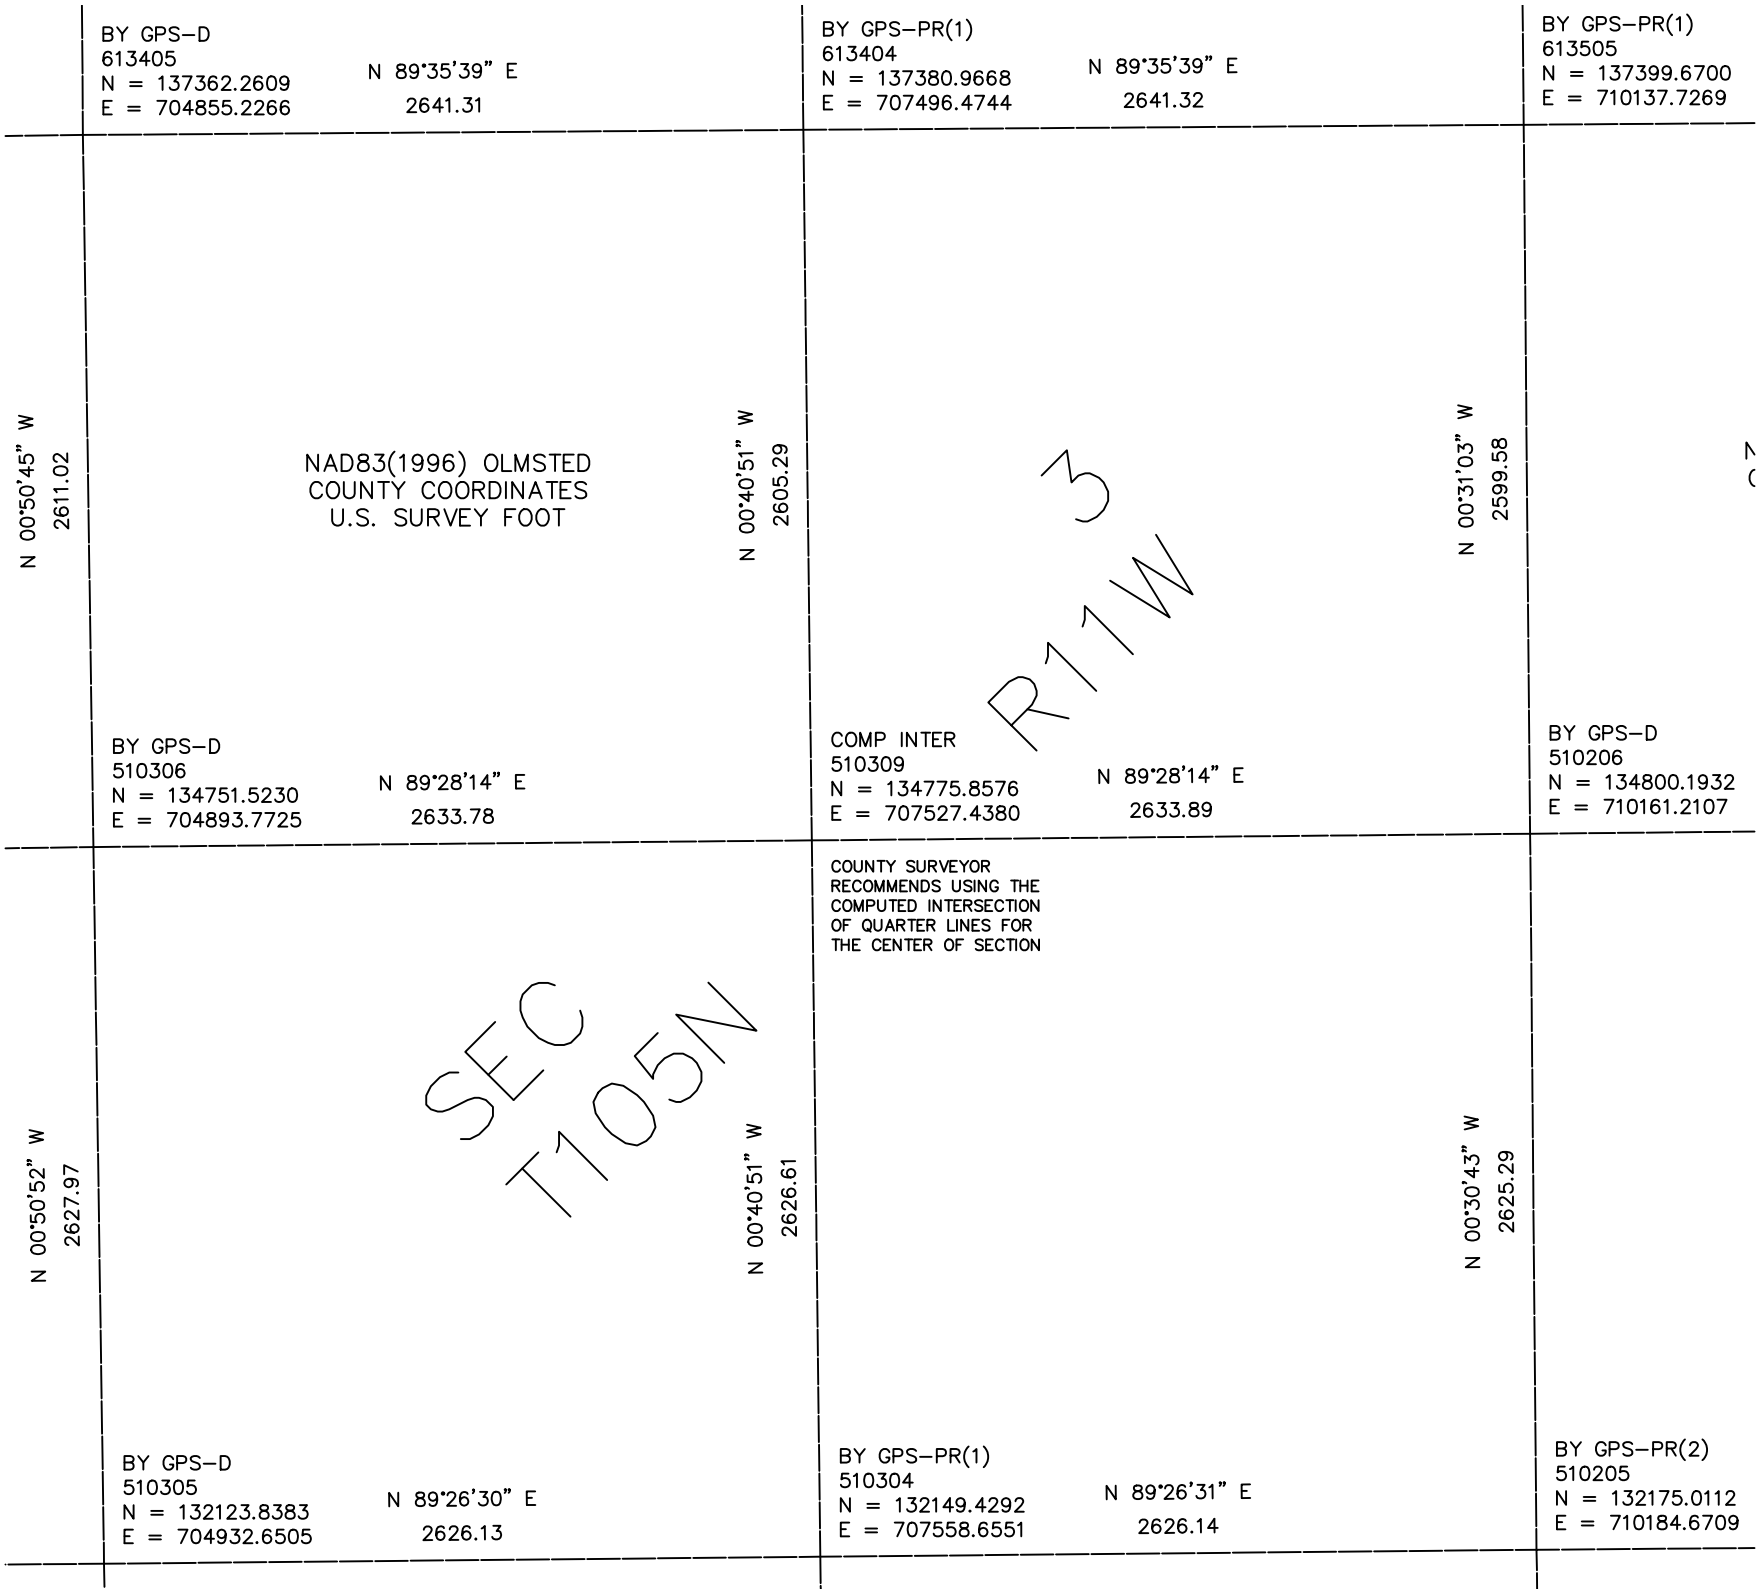

BY GPS–D
613405
N = 137362.2609
E = 704855.2266
N 89°35'39" E
2641.31
BY GPS–PR(1)
613404
N = 137380.9668
E = 707496.4744
N 89°35'39" E
2641.32
BY GPS–PR(1)
613505
N = 137399.6700
E = 710137.7269
N 00°50'45" W
2611.02
NAD83(1996) OLMSTED
COUNTY COORDINATES
U.S. SURVEY FOOT
N 00°40'51" W
2605.29
N 00°31'03" W
2599.58
R11W
3
BY GPS–D
510306
N = 134751.5230
E = 704893.7725
N 89°28'14" E
2633.78
COMP INTER
510309
N = 134775.8576
E = 707527.4380
N 89°28'14" E
2633.89
BY GPS–D
510206
N = 134800.1932
E = 710161.2107
COUNTY SURVEYOR
RECOMMENDS USING THE
COMPUTED INTERSECTION
OF QUARTER LINES FOR
THE CENTER OF SECTION
SEC
T105N
N 00°50'52" W
2627.97
N 00°40'51" W
2626.61
N 00°30'43" W
2625.29
BY GPS–D
510305
N = 132123.8383
E = 704932.6505
N 89°26'30" E
2626.13
BY GPS–PR(1)
510304
N = 132149.4292
E = 707558.6551
N 89°26'31" E
2626.14
BY GPS–PR(2)
510205
N = 132175.0112
E = 710184.6709