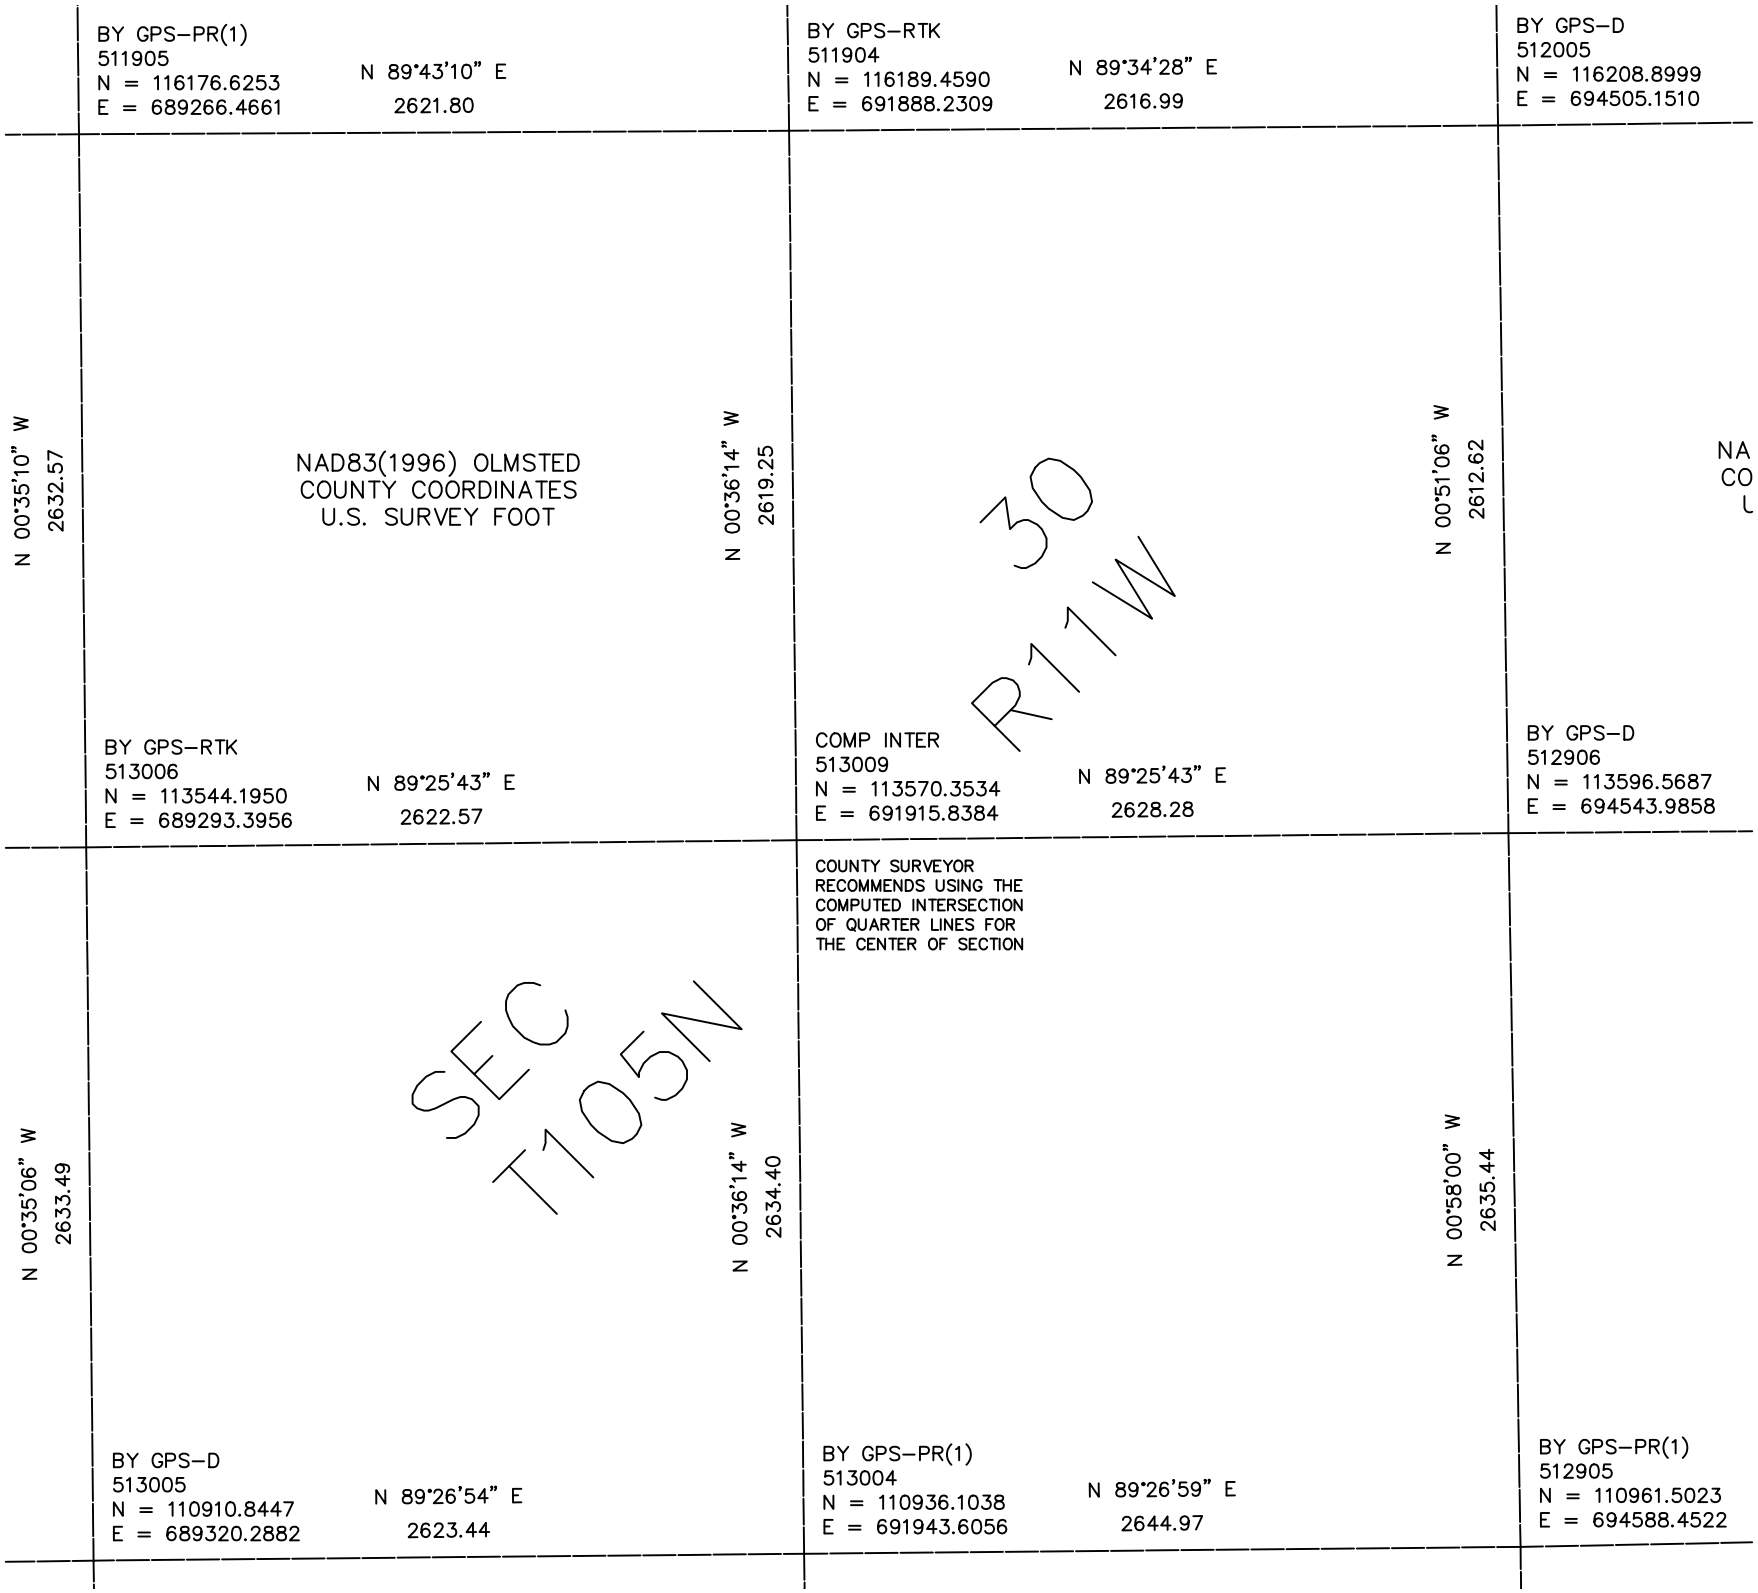

BY GPS–PR(1)
511905
N = 116176.6253
E = 689266.4661
N 89°43'10" E
2621.80
BY GPS–RTK
511904
N = 116189.4590
E = 691888.2309
N 89°34'28" E
2616.99
BY GPS–D
512005
N = 116208.8999
E = 694505.1510
N 00°35'10" W
2632.57
NAD83(1996) OLMSTED
COUNTY COORDINATES
U.S. SURVEY FOOT
N 00°36'14" W
2619.25
N 00°51'06" W
2612.62
NA
CO
L
30
R11W
BY GPS–RTK
513006
N = 113544.1950
E = 689293.3956
N 89°25'43" E
2622.57
COMP INTER
513009
N = 113570.3534
E = 691915.8384
N 89°25'43" E
2628.28
BY GPS–D
512906
N = 113596.5687
E = 694543.9858
COUNTY SURVEYOR
RECOMMENDS USING THE
COMPUTED INTERSECTION
OF QUARTER LINES FOR
THE CENTER OF SECTION
N 00°35'06" W
2633.49
SEC
T105N
N 00°36'14" W
2634.40
N 00°58'00" W
2635.44
BY GPS–D
513005
N = 110910.8447
E = 689320.2882
N 89°26'54" E
2623.44
BY GPS–PR(1)
513004
N = 110936.1038
E = 691943.6056
N 89°26'59" E
2644.97
BY GPS–PR(1)
512905
N = 110961.5023
E = 694588.4522