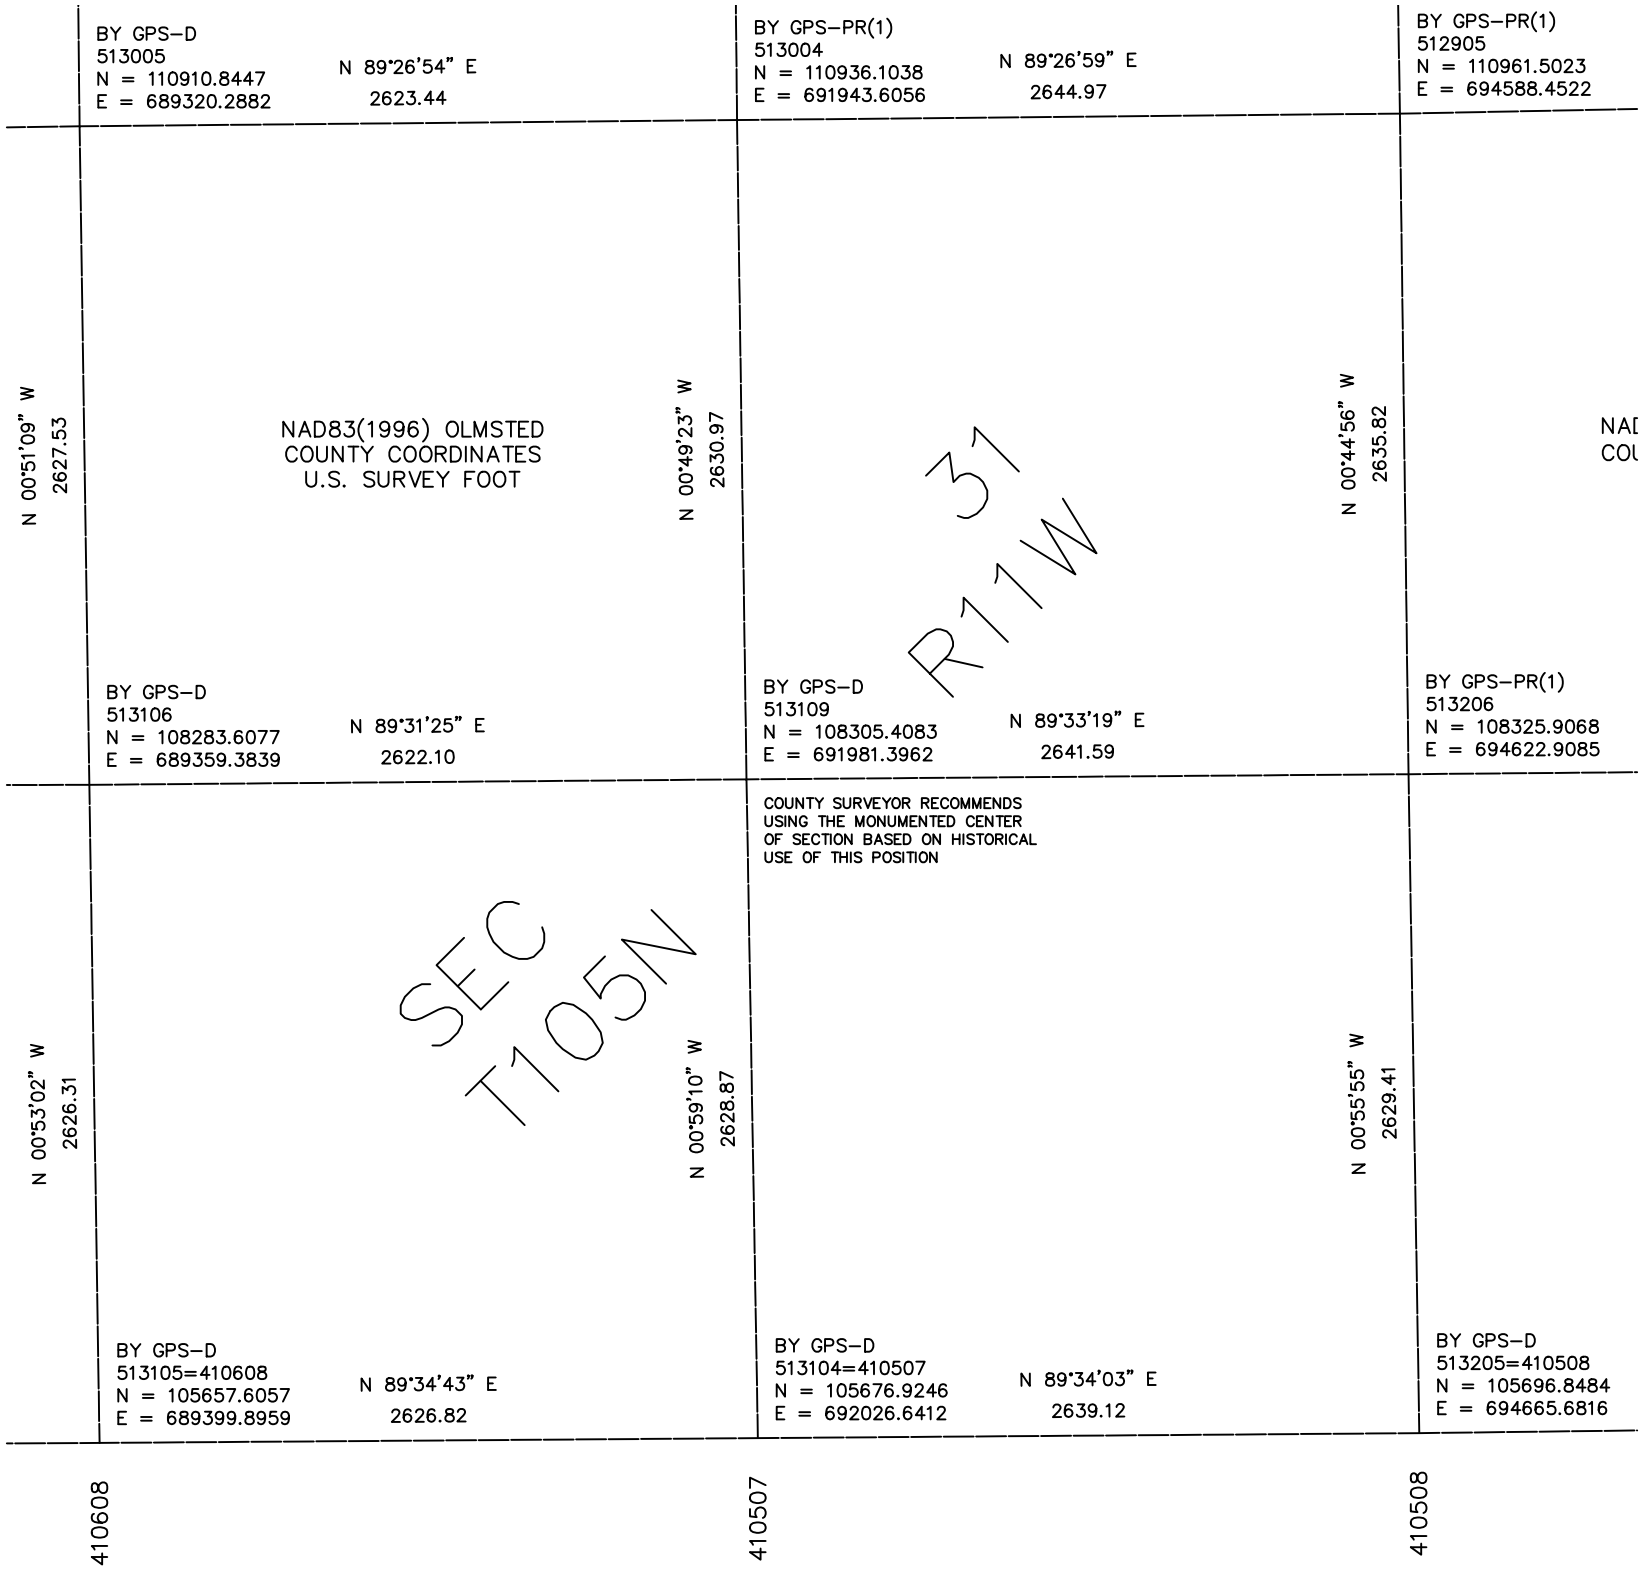

BY GPS–D
513005
N = 110910.8447
E = 689320.2882
N 89°26'54" E
2623.44
BY GPS–PR(1)
513004
N = 110936.1038
E = 691943.6056
N 89°26'59" E
2644.97
BY GPS–PR(1)
512905
N = 110961.5023
E = 694588.4522
N 00°51'09" W
2627.53
NAD83(1996) OLMSTED
COUNTY COORDINATES
U.S. SURVEY FOOT
N 00°49'23" W
2630.97
N 00°44'56" W
2635.82
31
R11W
BY GPS–D
513106
N = 108283.6077
E = 689359.3839
N 89°31'25" E
2622.10
BY GPS–D
513109
N = 108305.4083
E = 691981.3962
N 89°33'19" E
2641.59
BY GPS–PR(1)
513206
N = 108325.9068
E = 694622.9085
COUNTY SURVEYOR RECOMMENDS
USING THE MONUMENTED CENTER
OF SECTION BASED ON HISTORICAL
USE OF THIS POSITION
N 00°53'02" W
2626.31
SEC
T105N
N 00°59'10" W
2628.87
N 00°55'55" W
2629.41
BY GPS–D
513105=410608
N = 105657.6057
E = 689399.8959
N 89°34'43" E
2626.82
BY GPS–D
513104=410507
N = 105676.9246
E = 692026.6412
N 89°34'03" E
2639.12
BY GPS–D
513205=410508
N = 105696.8484
E = 694665.6816
410608
410507
410508