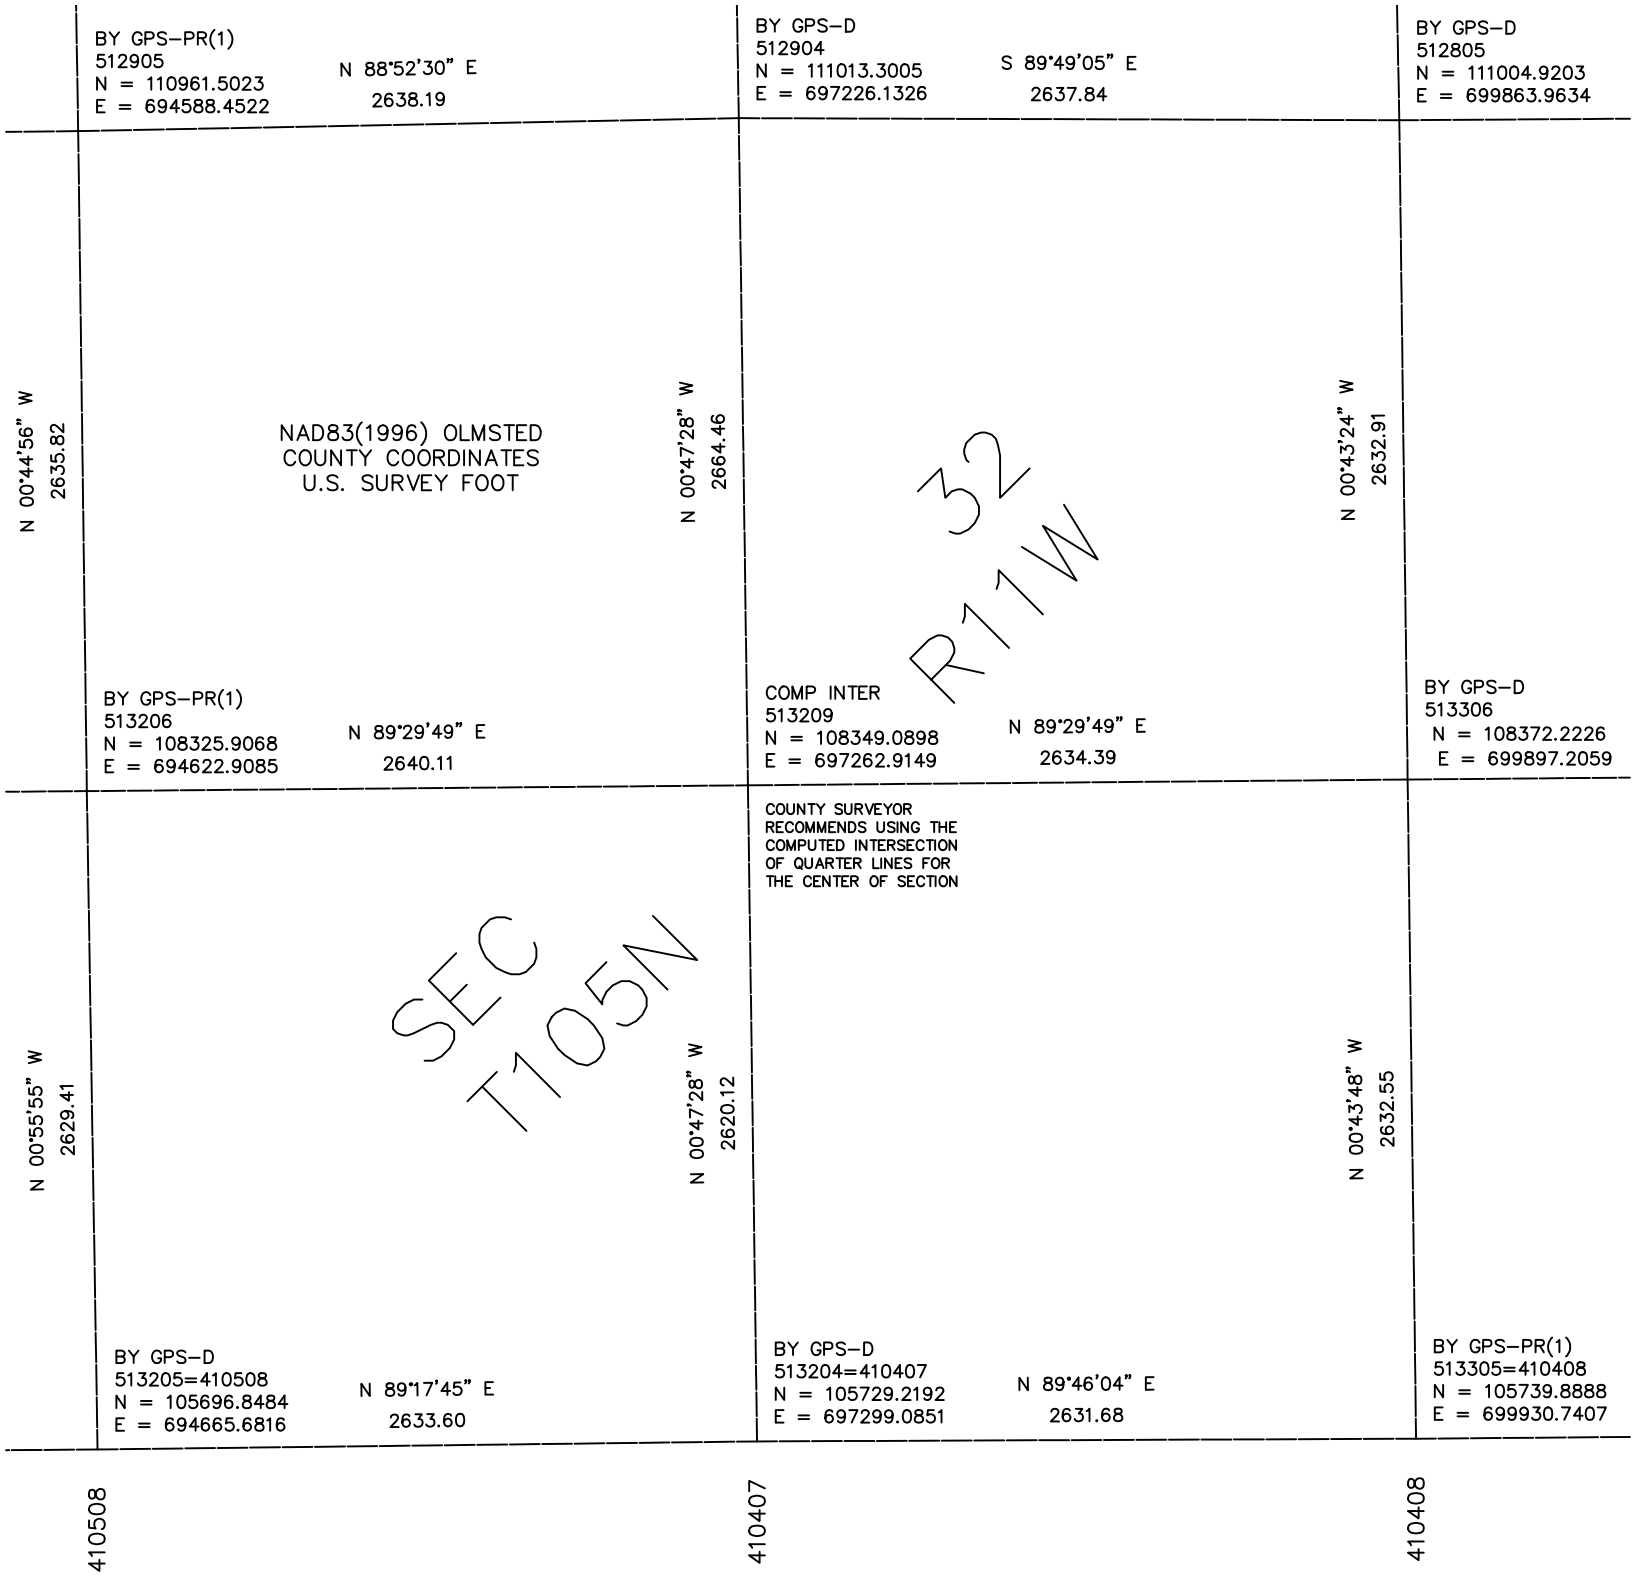

BY GPS–PR(1)
512905
N = 110961.5023
E = 694588.4522
N 88°52'30" E
2638.19
BY GPS–D
512904
N = 111013.3005
E = 697226.1326
S 89°49'05" E
2637.84
BY GPS–D
512805
N = 111004.9203
E = 699863.9634
N 00°44'56" W
2635.82
NAD83(1996) OLMSTED
COUNTY COORDINATES
U.S. SURVEY FOOT
N 00°47'28" W
2664.46
32
R11W
N 00°43'24" W
2632.91
BY GPS–PR(1)
513206
N = 108325.9068
E = 694622.9085
N 89°29'49" E
2640.11
COMP INTER
513209
N = 108349.0898
E = 697262.9149
N 89°29'49" E
2634.39
BY GPS–D
513306
N = 108372.2226
E = 699897.2059
COUNTY SURVEYOR
RECOMMENDS USING THE
COMPUTED INTERSECTION
OF QUARTER LINES FOR
THE CENTER OF SECTION
N 00°55'55" W
2629.41
SEC
T105N
N 00°47'28" W
2620.12
N 00°43'48" W
2632.55
BY GPS–D
513205=410508
N = 105696.8484
E = 694665.6816
N 89°17'45" E
2633.60
BY GPS–D
513204=410407
N = 105729.2192
E = 697299.0851
N 89°46'04" E
2631.68
BY GPS–PR(1)
513305=410408
N = 105739.8888
E = 699930.7407
410508
410407
410408