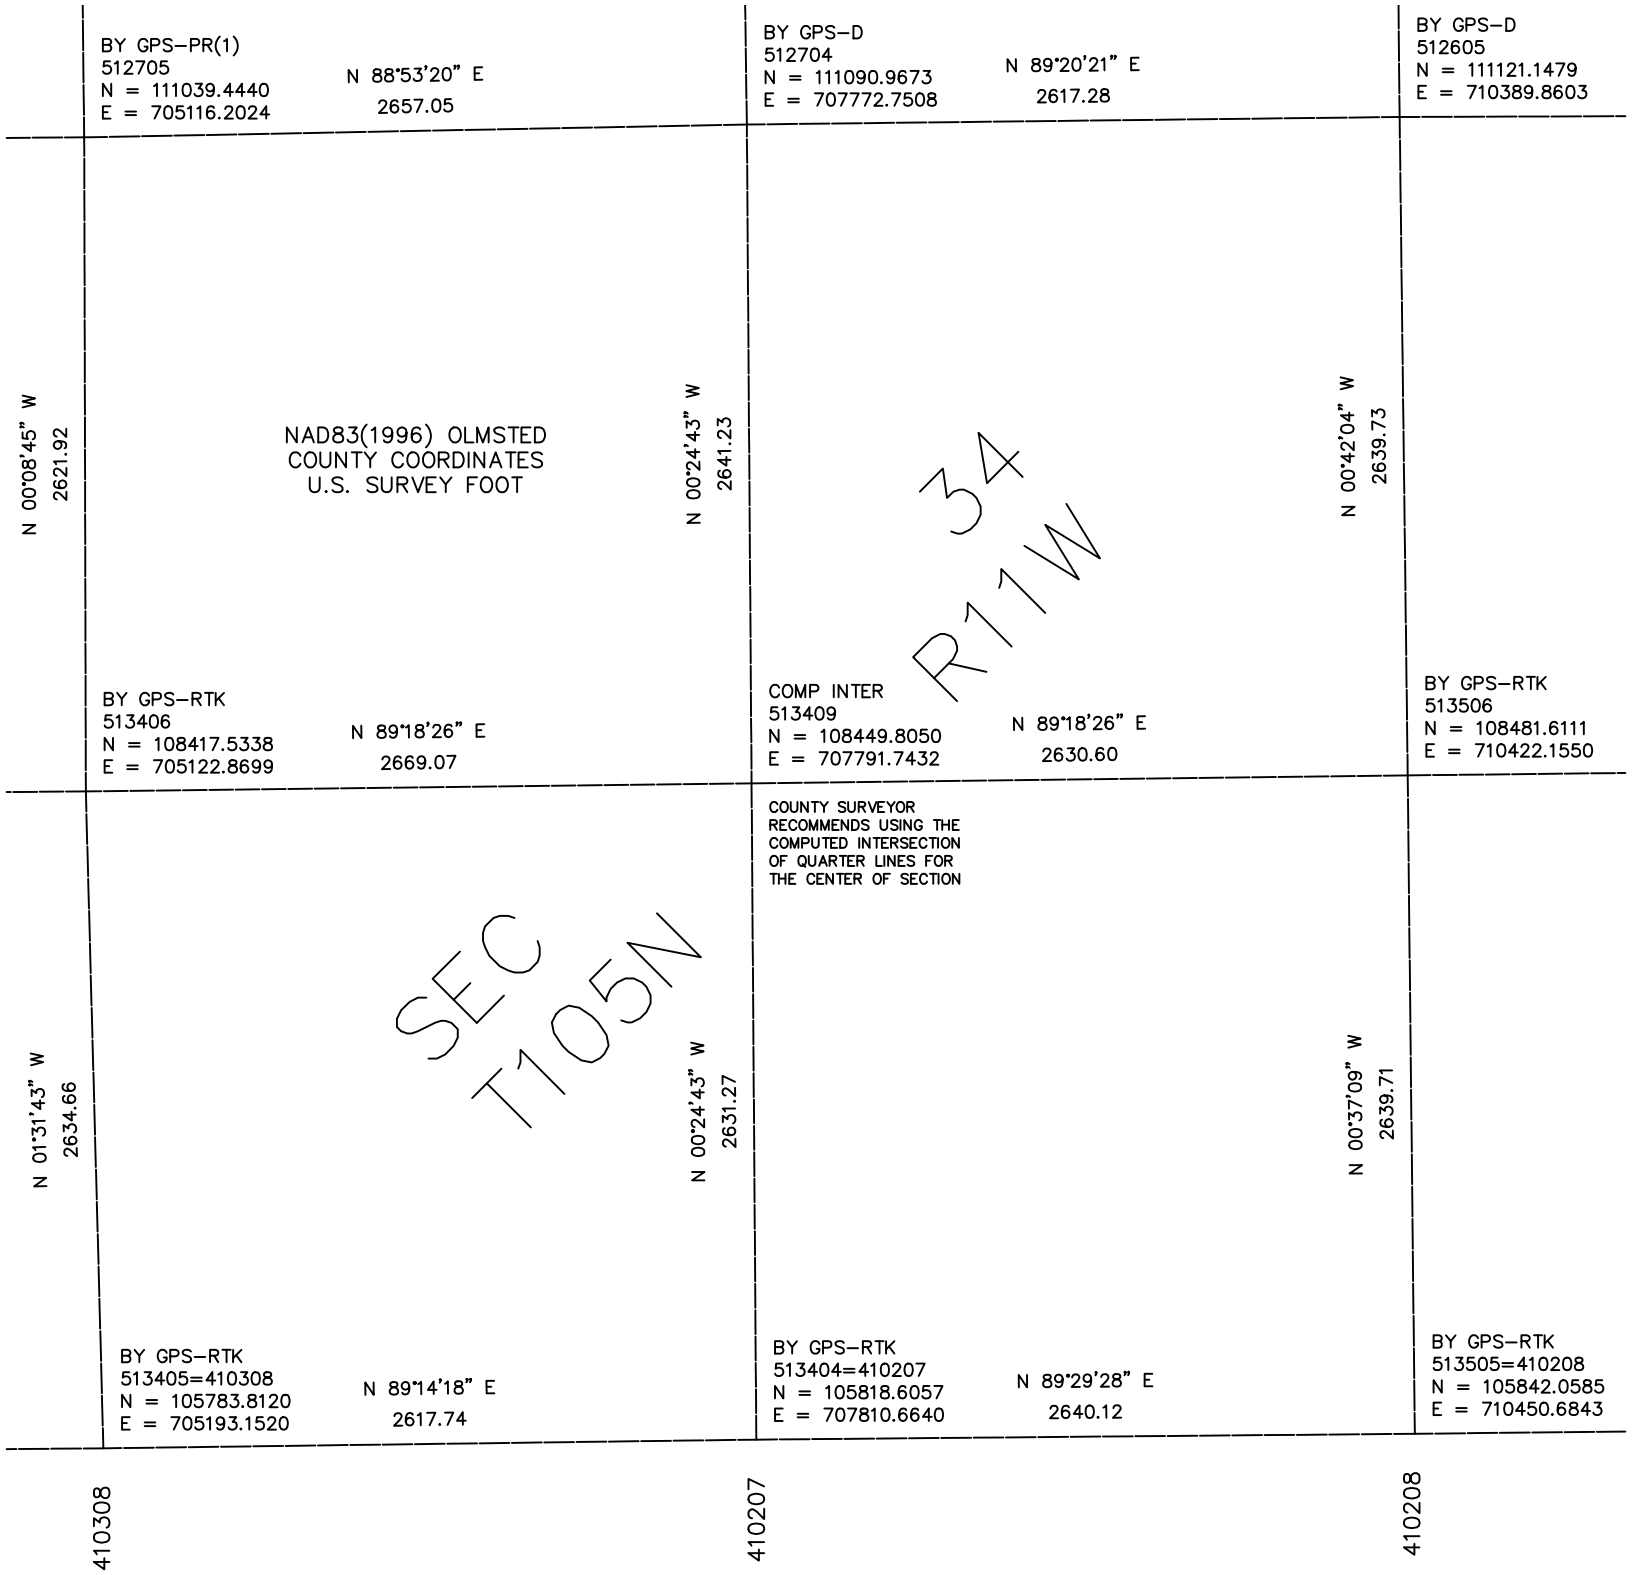

BY GPS–PR(1)
512705
N = 111039.4440
E = 705116.2024
N 88°53'20" E
2657.05
BY GPS–D
512704
N = 111090.9673
E = 707772.7508
N 89°20'21" E
2617.28
BY GPS–D
512605
N = 111121.1479
E = 710389.8603
N 00°08'45" W
2621.92
NAD83(1996) OLMSTED
COUNTY COORDINATES
U.S. SURVEY FOOT
N 00°24'43" W
2641.23
N 00°42'04" W
2639.73
34
R11W
BY GPS–RTK
513406
N = 108417.5338
E = 705122.8699
N 89°18'26" E
2669.07
COMP INTER
513409
N = 108449.8050
E = 707791.7432
N 89°18'26" E
2630.60
BY GPS–RTK
513506
N = 108481.6111
E = 710422.1550
COUNTY SURVEYOR
RECOMMENDS USING THE
COMPUTED INTERSECTION
OF QUARTER LINES FOR
THE CENTER OF SECTION
N 01°31'43" W
2634.66
SEC
T105N
N 00°24'43" W
2631.27
N 00°37'09" W
2639.71
BY GPS–RTK
513405=410308
N = 105783.8120
E = 705193.1520
N 89°14'18" E
2617.74
BY GPS–RTK
513404=410207
N = 105818.6057
E = 707810.6640
N 89°29'28" E
2640.12
BY GPS–RTK
513505=410208
N = 105842.0585
E = 710450.6843
410308
410207
410208