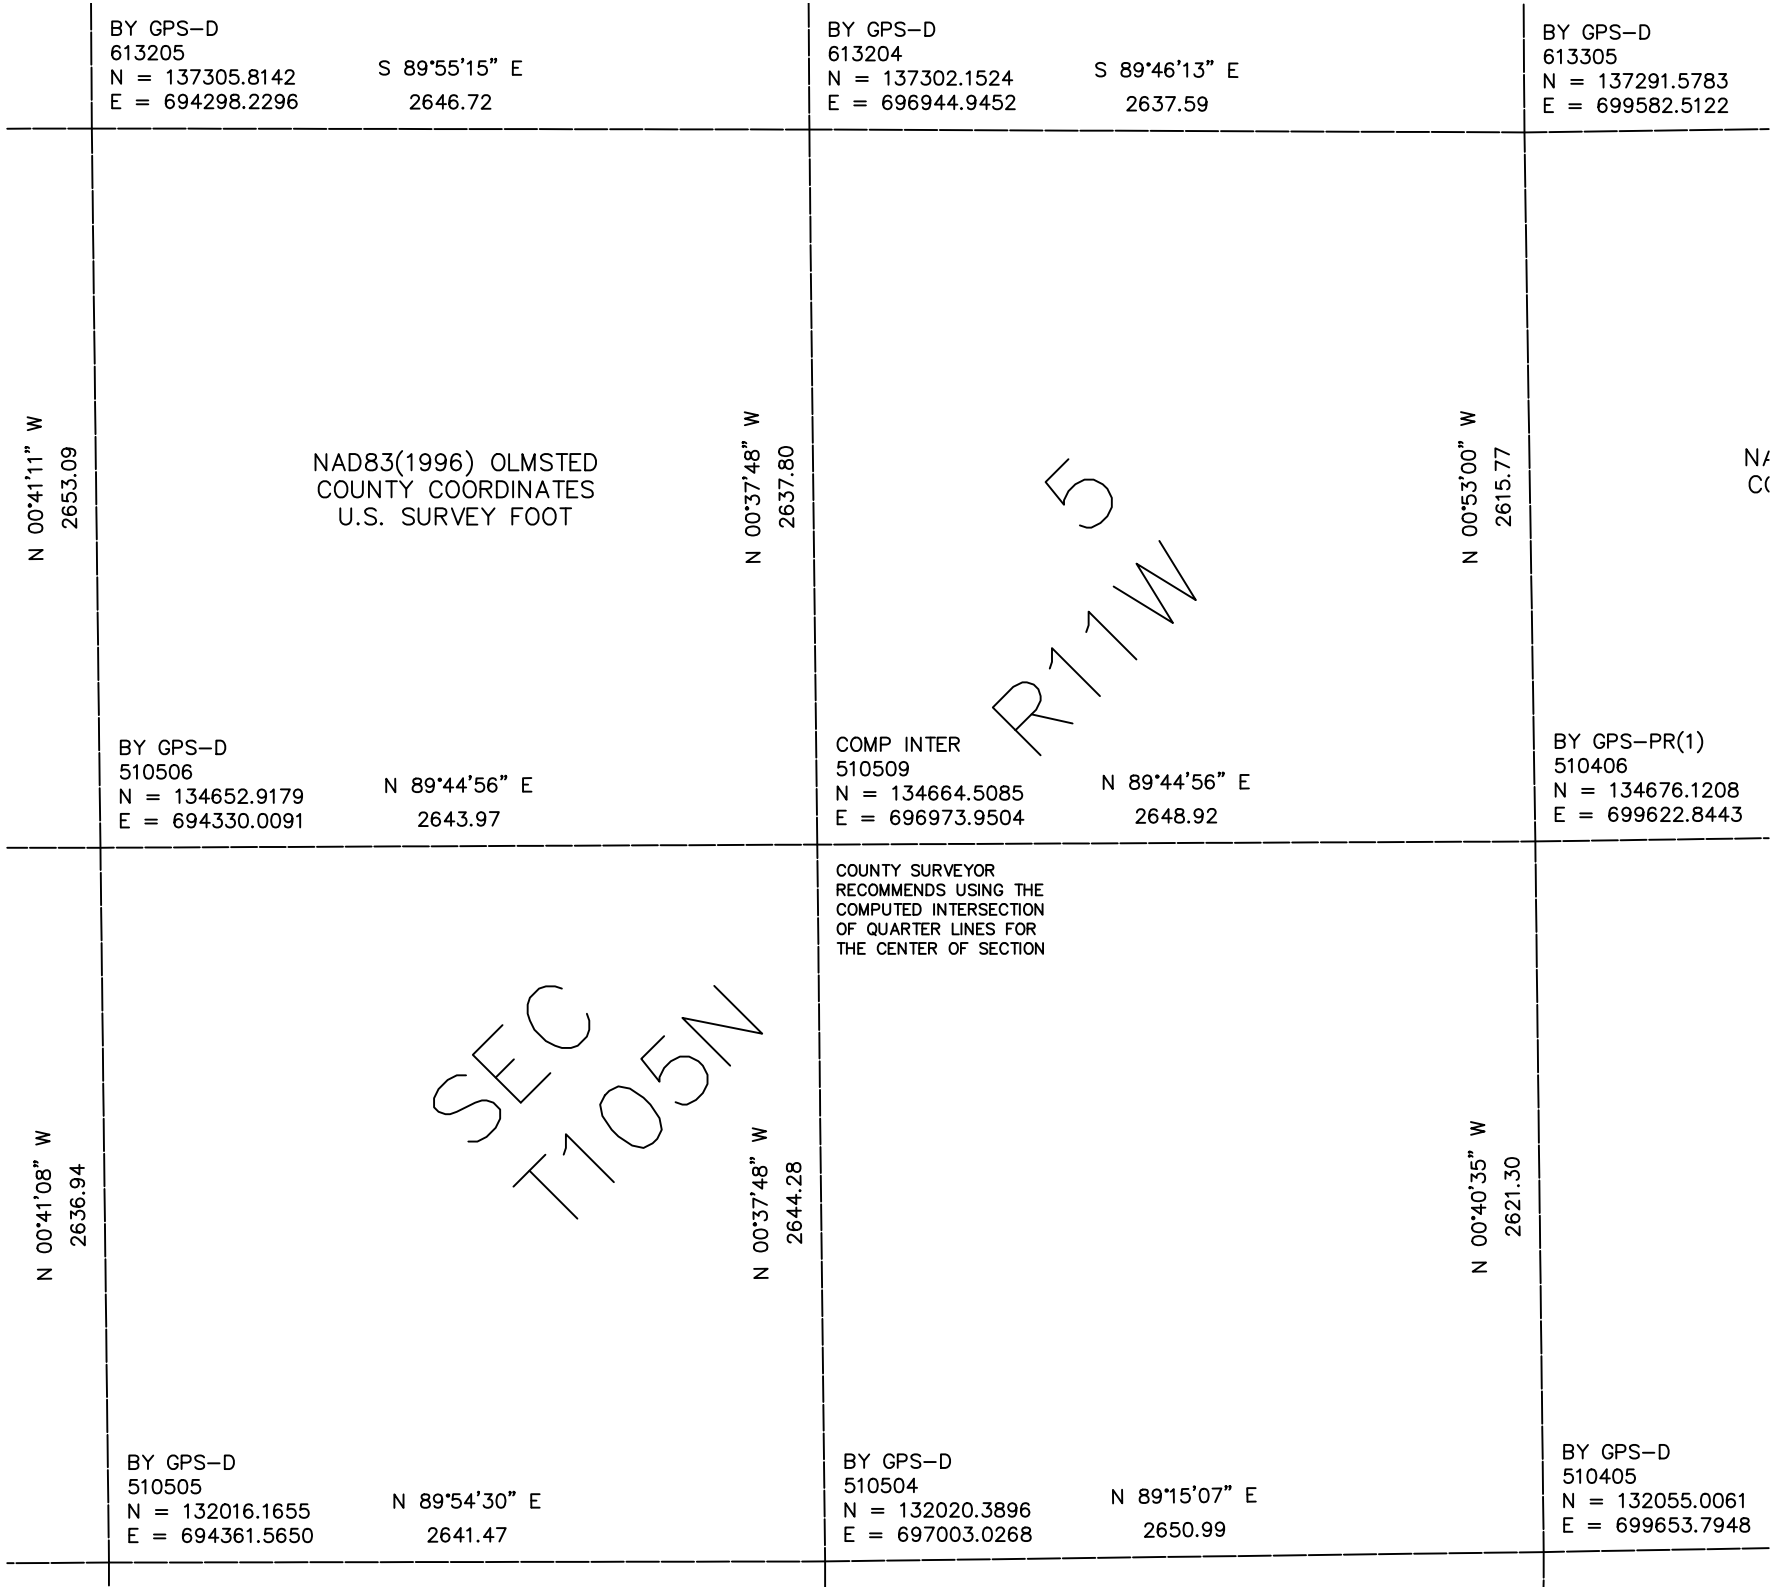

BY GPS–D
613205
N = 137305.8142
E = 694298.2296
S 89°55'15" E
2646.72
BY GPS–D
613204
N = 137302.1524
E = 696944.9452
S 89°46'13" E
2637.59
BY GPS–D
613305
N = 137291.5783
E = 699582.5122
N 00°41'11" W
2653.09
NAD83(1996) OLMSTED
COUNTY COORDINATES
U.S. SURVEY FOOT
N 00°37'48" W
2637.80
N 00°53'00" W
2615.77
5
R11W
BY GPS–D
510506
N = 134652.9179
E = 694330.0091
N 89°44'56" E
2643.97
COMP INTER
510509
N = 134664.5085
E = 696973.9504
N 89°44'56" E
2648.92
BY GPS–PR(1)
510406
N = 134676.1208
E = 699622.8443
COUNTY SURVEYOR
RECOMMENDS USING THE
COMPUTED INTERSECTION
OF QUARTER LINES FOR
THE CENTER OF SECTION
N 00°41'08" W
2636.94
SEC
T105N
N 00°37'48" W
2644.28
N 00°40'35" W
2621.30
BY GPS–D
510505
N = 132016.1655
E = 694361.5650
N 89°54'30" E
2641.47
BY GPS–D
510504
N = 132020.3896
E = 697003.0268
N 89°15'07" E
2650.99
BY GPS–D
510405
N = 132055.0061
E = 699653.7948