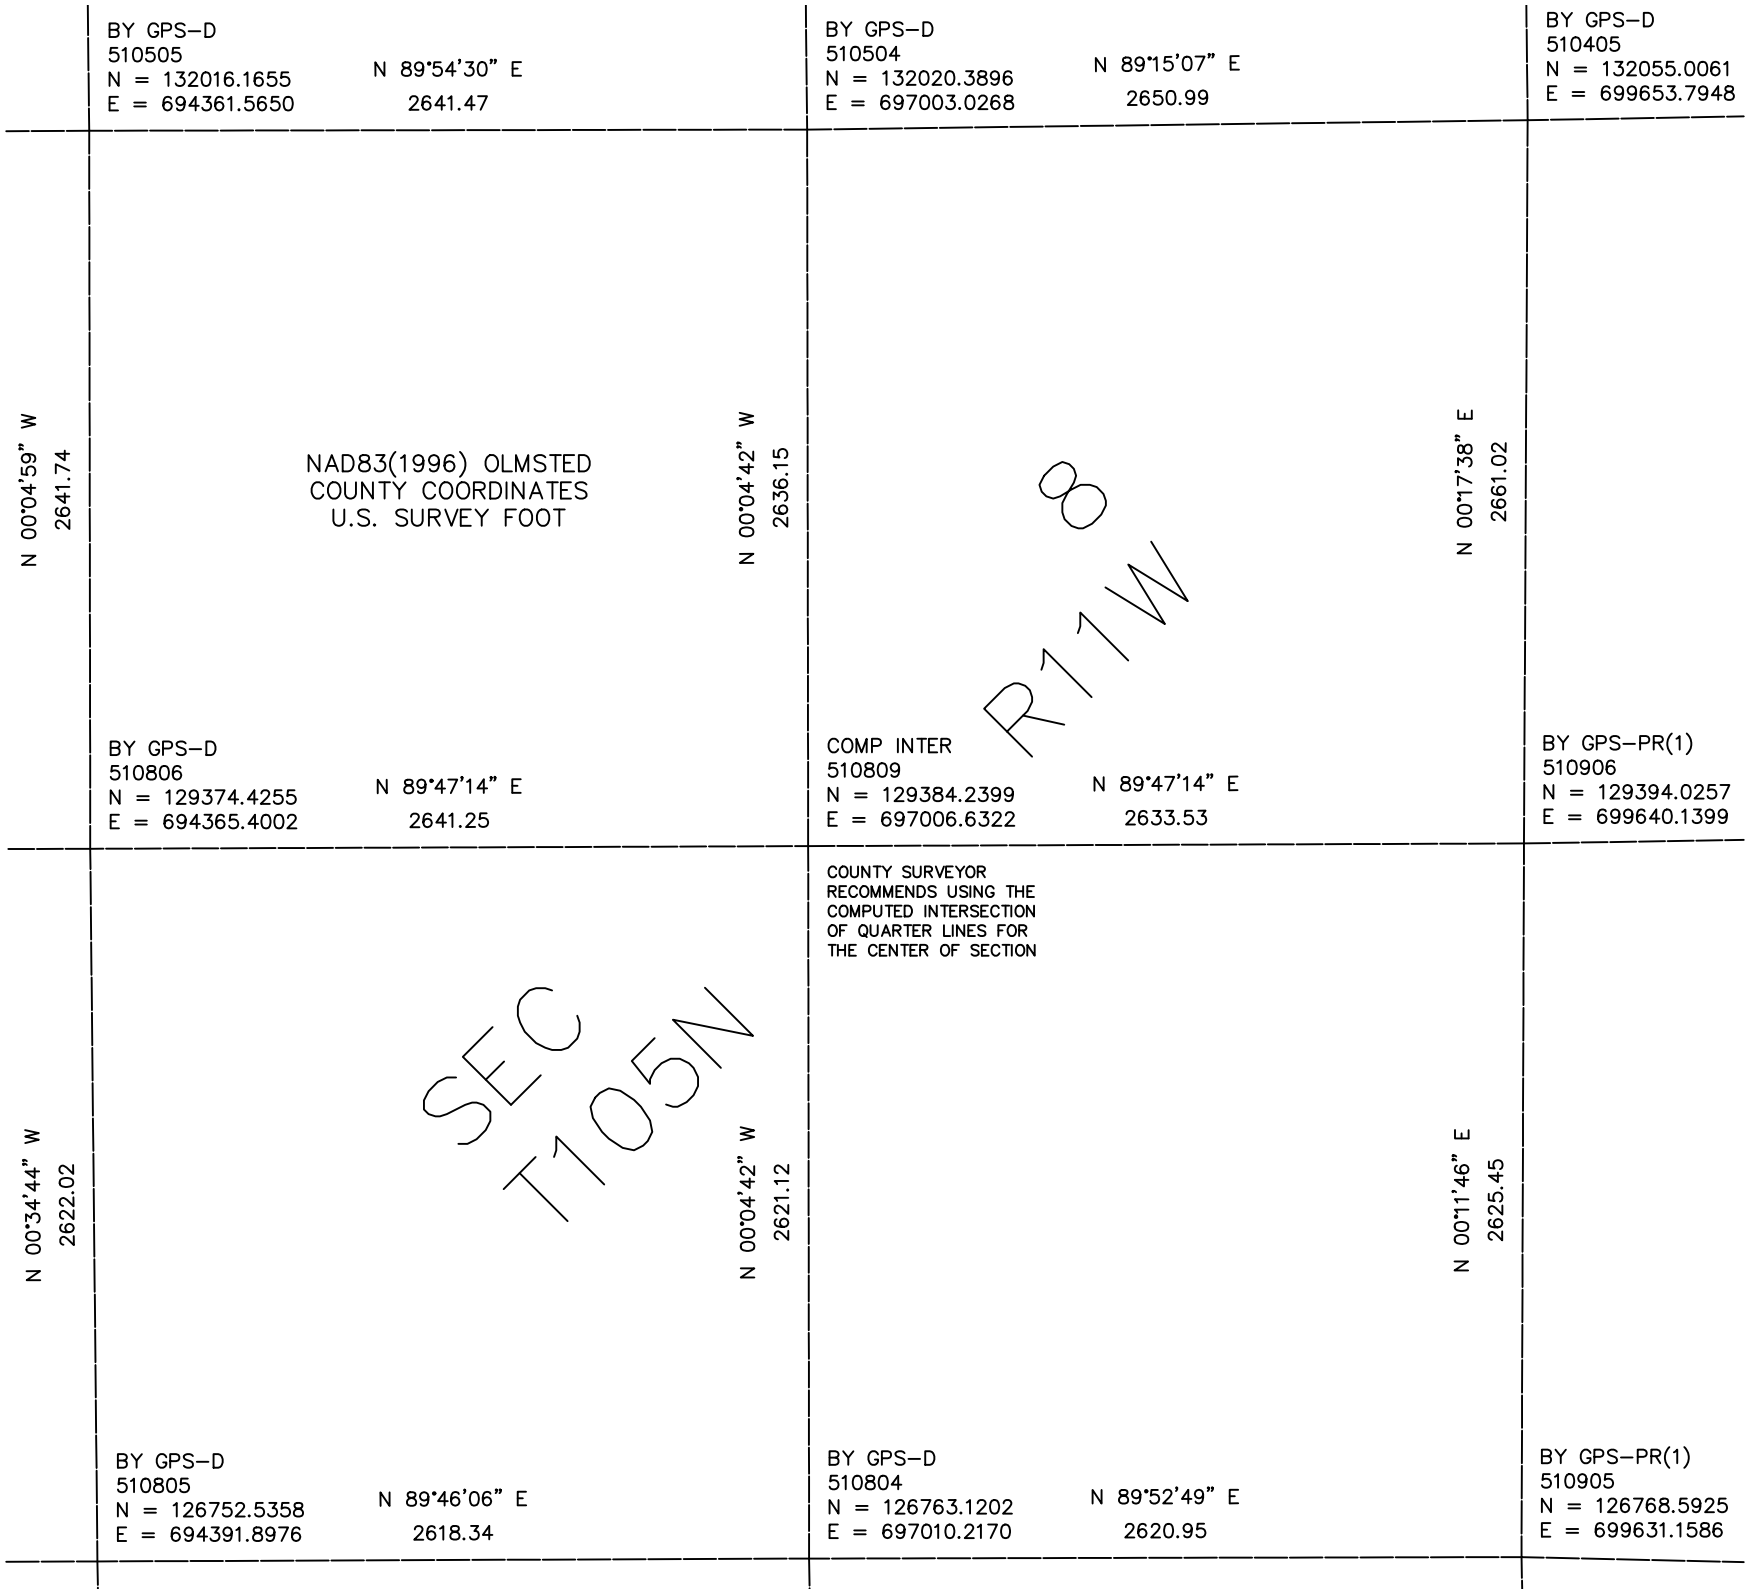

BY GPS–D
510505
N = 132016.1655
E = 694361.5650
N 89°54'30" E
2641.47
BY GPS–D
510504
N = 132020.3896
E = 697003.0268
N 89°15'07" E
2650.99
BY GPS–D
510405
N = 132055.0061
E = 699653.7948
N 00°04'59" W
2641.74
NAD83(1996) OLMSTED
COUNTY COORDINATES
U.S. SURVEY FOOT
N 00°04'42" W
2636.15
N 00°17'38" E
2661.02
R11W
8
BY GPS–D
510806
N = 129374.4255
E = 694365.4002
N 89°47'14" E
2641.25
COMP INTER
510809
N = 129384.2399
E = 697006.6322
N 89°47'14" E
2633.53
BY GPS–PR(1)
510906
N = 129394.0257
E = 699640.1399
COUNTY SURVEYOR
RECOMMENDS USING THE
COMPUTED INTERSECTION
OF QUARTER LINES FOR
THE CENTER OF SECTION
N 00°34'44" W
2622.02
SEC
T105N
N 00°04'42" W
2621.12
N 00°11'46" E
2625.45
BY GPS–D
510805
N = 126752.5358
E = 694391.8976
N 89°46'06" E
2618.34
BY GPS–D
510804
N = 126763.1202
E = 697010.2170
N 89°52'49" E
2620.95
BY GPS–PR(1)
510905
N = 126768.5925
E = 699631.1586