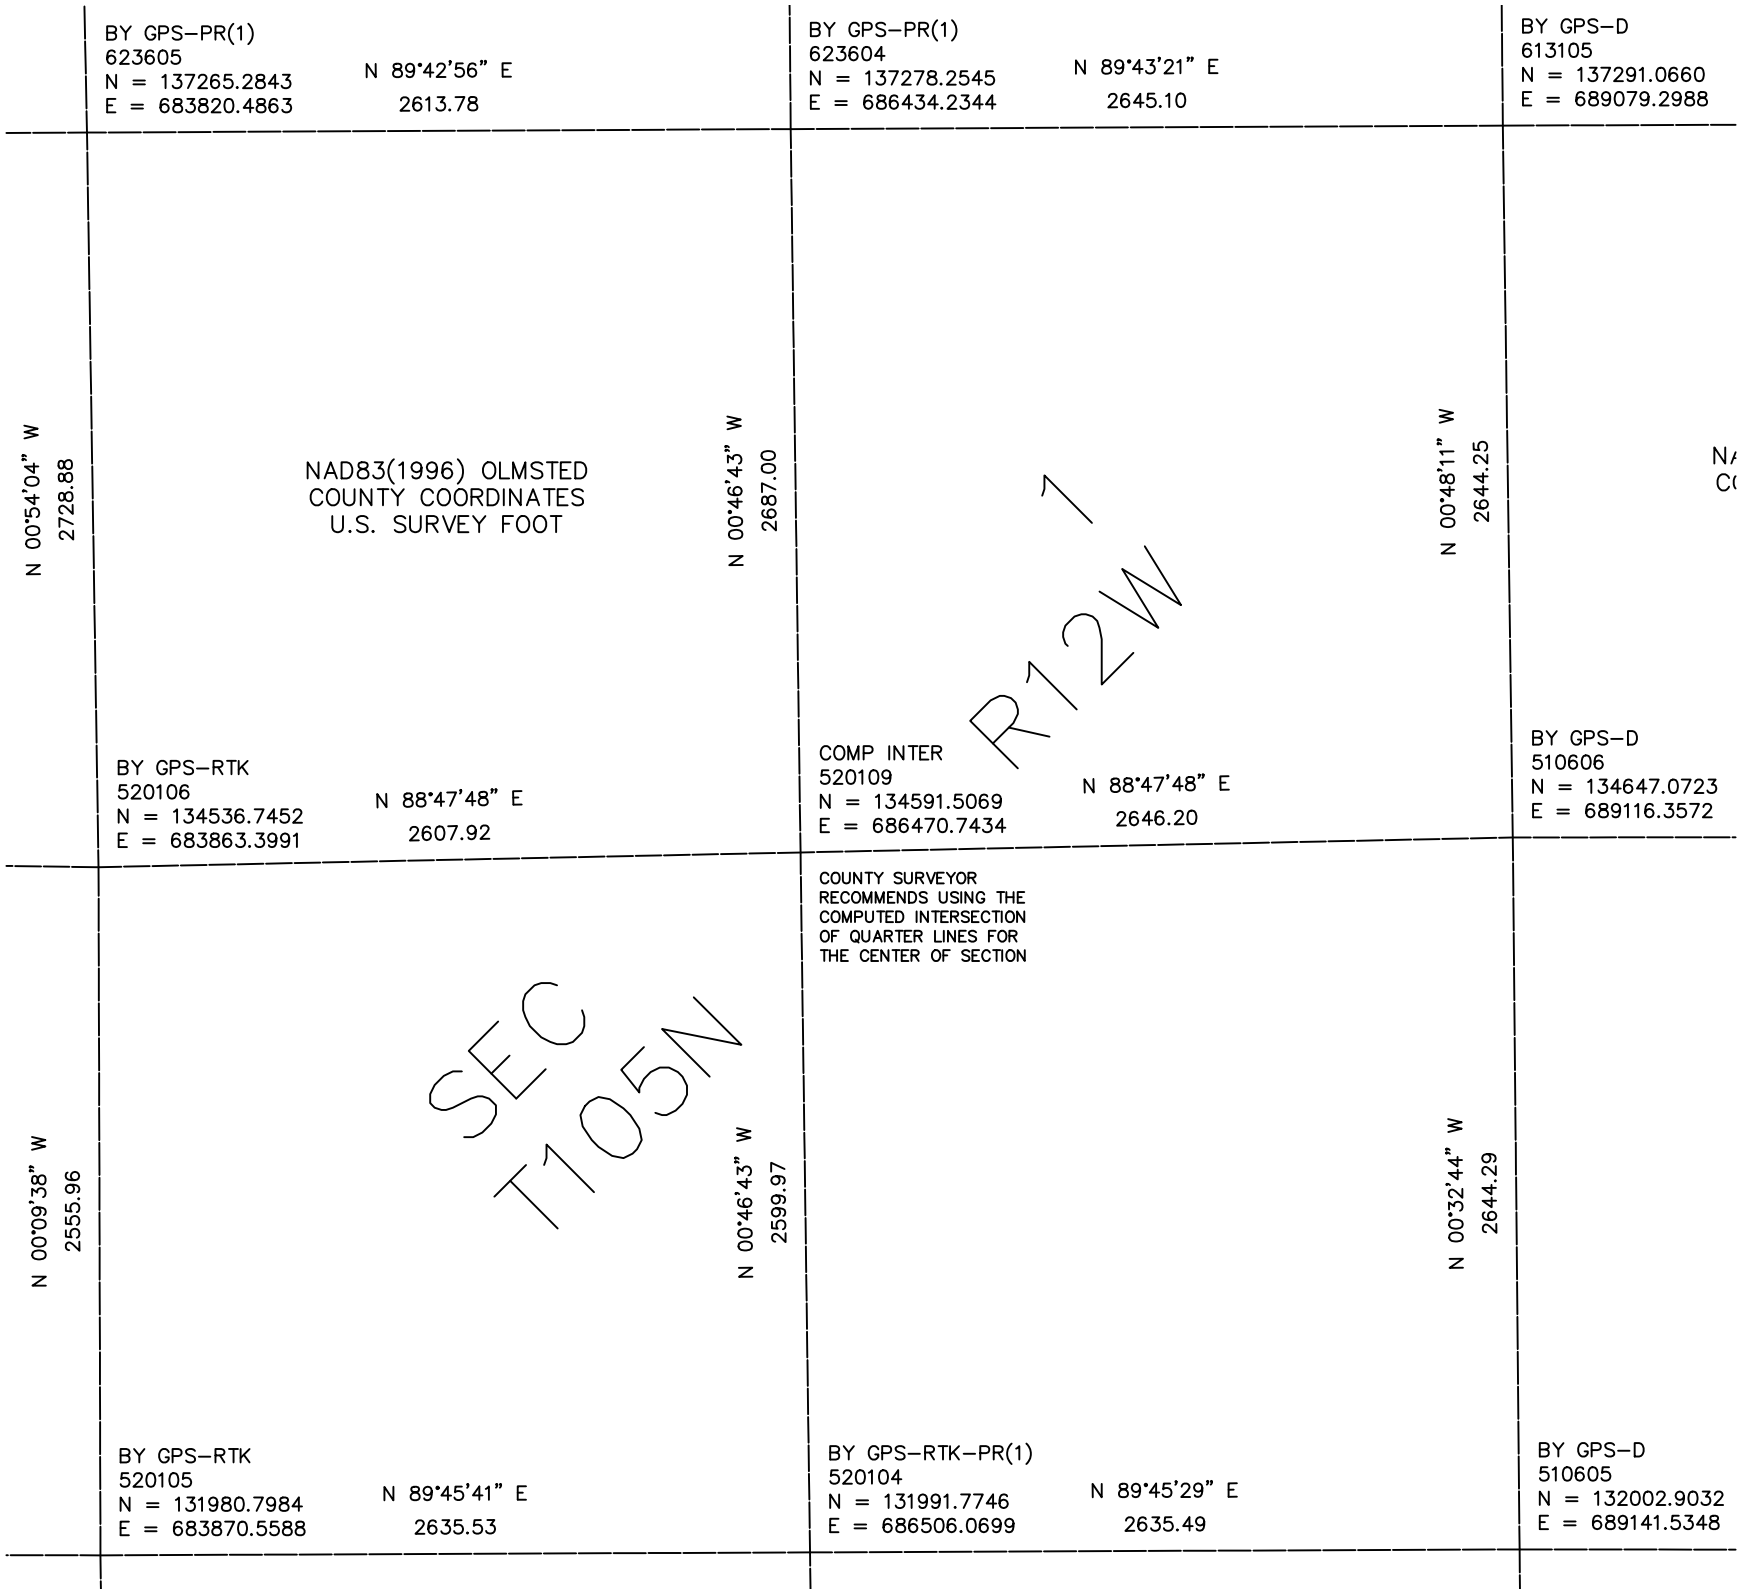

BY GPS–PR(1)
623605
N = 137265.2843
E = 683820.4863
N 89°42'56" E
2613.78
BY GPS–PR(1)
623604
N = 137278.2545
E = 686434.2344
N 89°43'21" E
2645.10
BY GPS–D
613105
N = 137291.0660
E = 689079.2988
N 00°54'04" W
2728.88
NAD83(1996) OLMSTED
COUNTY COORDINATES
U.S. SURVEY FOOT
N 00°46'43" W
2687.00
N 00°48'11" W
2644.25
R12W
1
BY GPS–RTK
520106
N = 134536.7452
E = 683863.3991
N 88°47'48" E
2607.92
COMP INTER
520109
N = 134591.5069
E = 686470.7434
N 88°47'48" E
2646.20
BY GPS–D
510606
N = 134647.0723
E = 689116.3572
COUNTY SURVEYOR
RECOMMENDS USING THE
COMPUTED INTERSECTION
OF QUARTER LINES FOR
THE CENTER OF SECTION
SEC
T105N
N 00°09'38" W
2555.96
N 00°46'43" W
2599.97
N 00°32'44" W
2644.29
BY GPS–RTK
520105
N = 131980.7984
E = 683870.5588
N 89°45'41" E
2635.53
BY GPS–RTK–PR(1)
520104
N = 131991.7746
E = 686506.0699
N 89°45'29" E
2635.49
BY GPS–D
510605
N = 132002.9032
E = 689141.5348