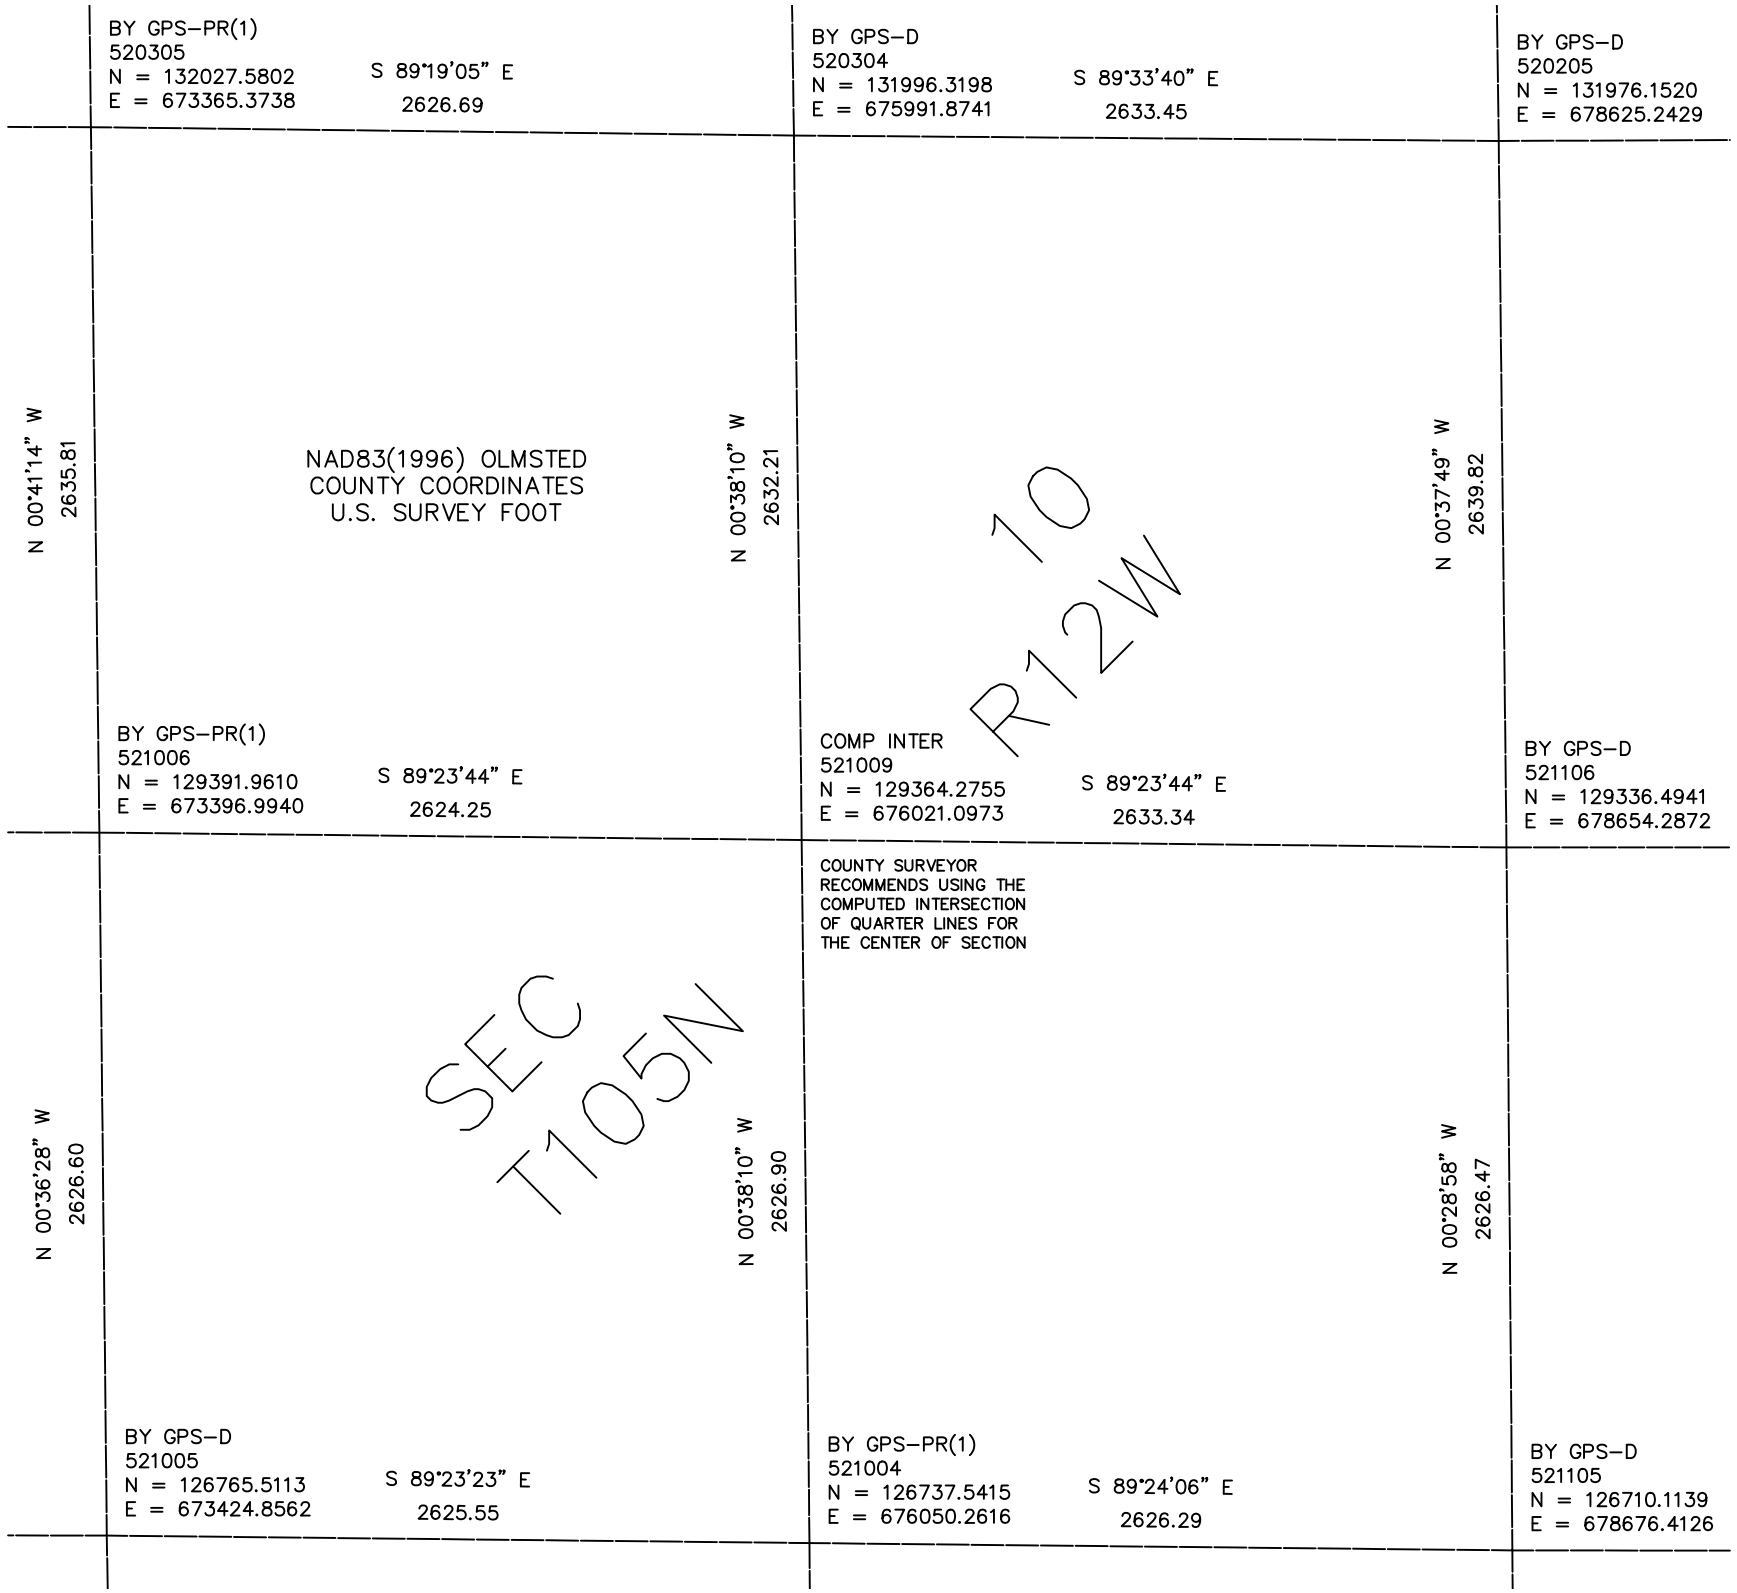

BY GPS–PR(1)
520305
N = 132027.5802
E = 673365.3738
S 89°19'05" E
2626.69
BY GPS–D
520304
N = 131996.3198
E = 675991.8741
S 89°33'40" E
2633.45
BY GPS–D
520205
N = 131976.1520
E = 678625.2429
N 00°41'14" W
2635.81
NAD83(1996) OLMSTED
COUNTY COORDINATES
U.S. SURVEY FOOT
N 00°38'10" W
2632.21
10
R12W
N 00°37'49" W
2639.82
BY GPS–PR(1)
521006
N = 129391.9610
E = 673396.9940
S 89°23'44" E
2624.25
COMP INTER
521009
N = 129364.2755
E = 676021.0973
S 89°23'44" E
2633.34
BY GPS–D
521106
N = 129336.4941
E = 678654.2872
COUNTY SURVEYOR
RECOMMENDS USING THE
COMPUTED INTERSECTION
OF QUARTER LINES FOR
THE CENTER OF SECTION
N 00°36'28" W
2626.60
SEC
T105N
N 00°38'10" W
2626.90
N 00°28'58" W
2626.47
BY GPS–D
521005
N = 126765.5113
E = 673424.8562
S 89°23'23" E
2625.55
BY GPS–PR(1)
521004
N = 126737.5415
E = 676050.2616
S 89°24'06" E
2626.29
BY GPS–D
521105
N = 126710.1139
E = 678676.4126