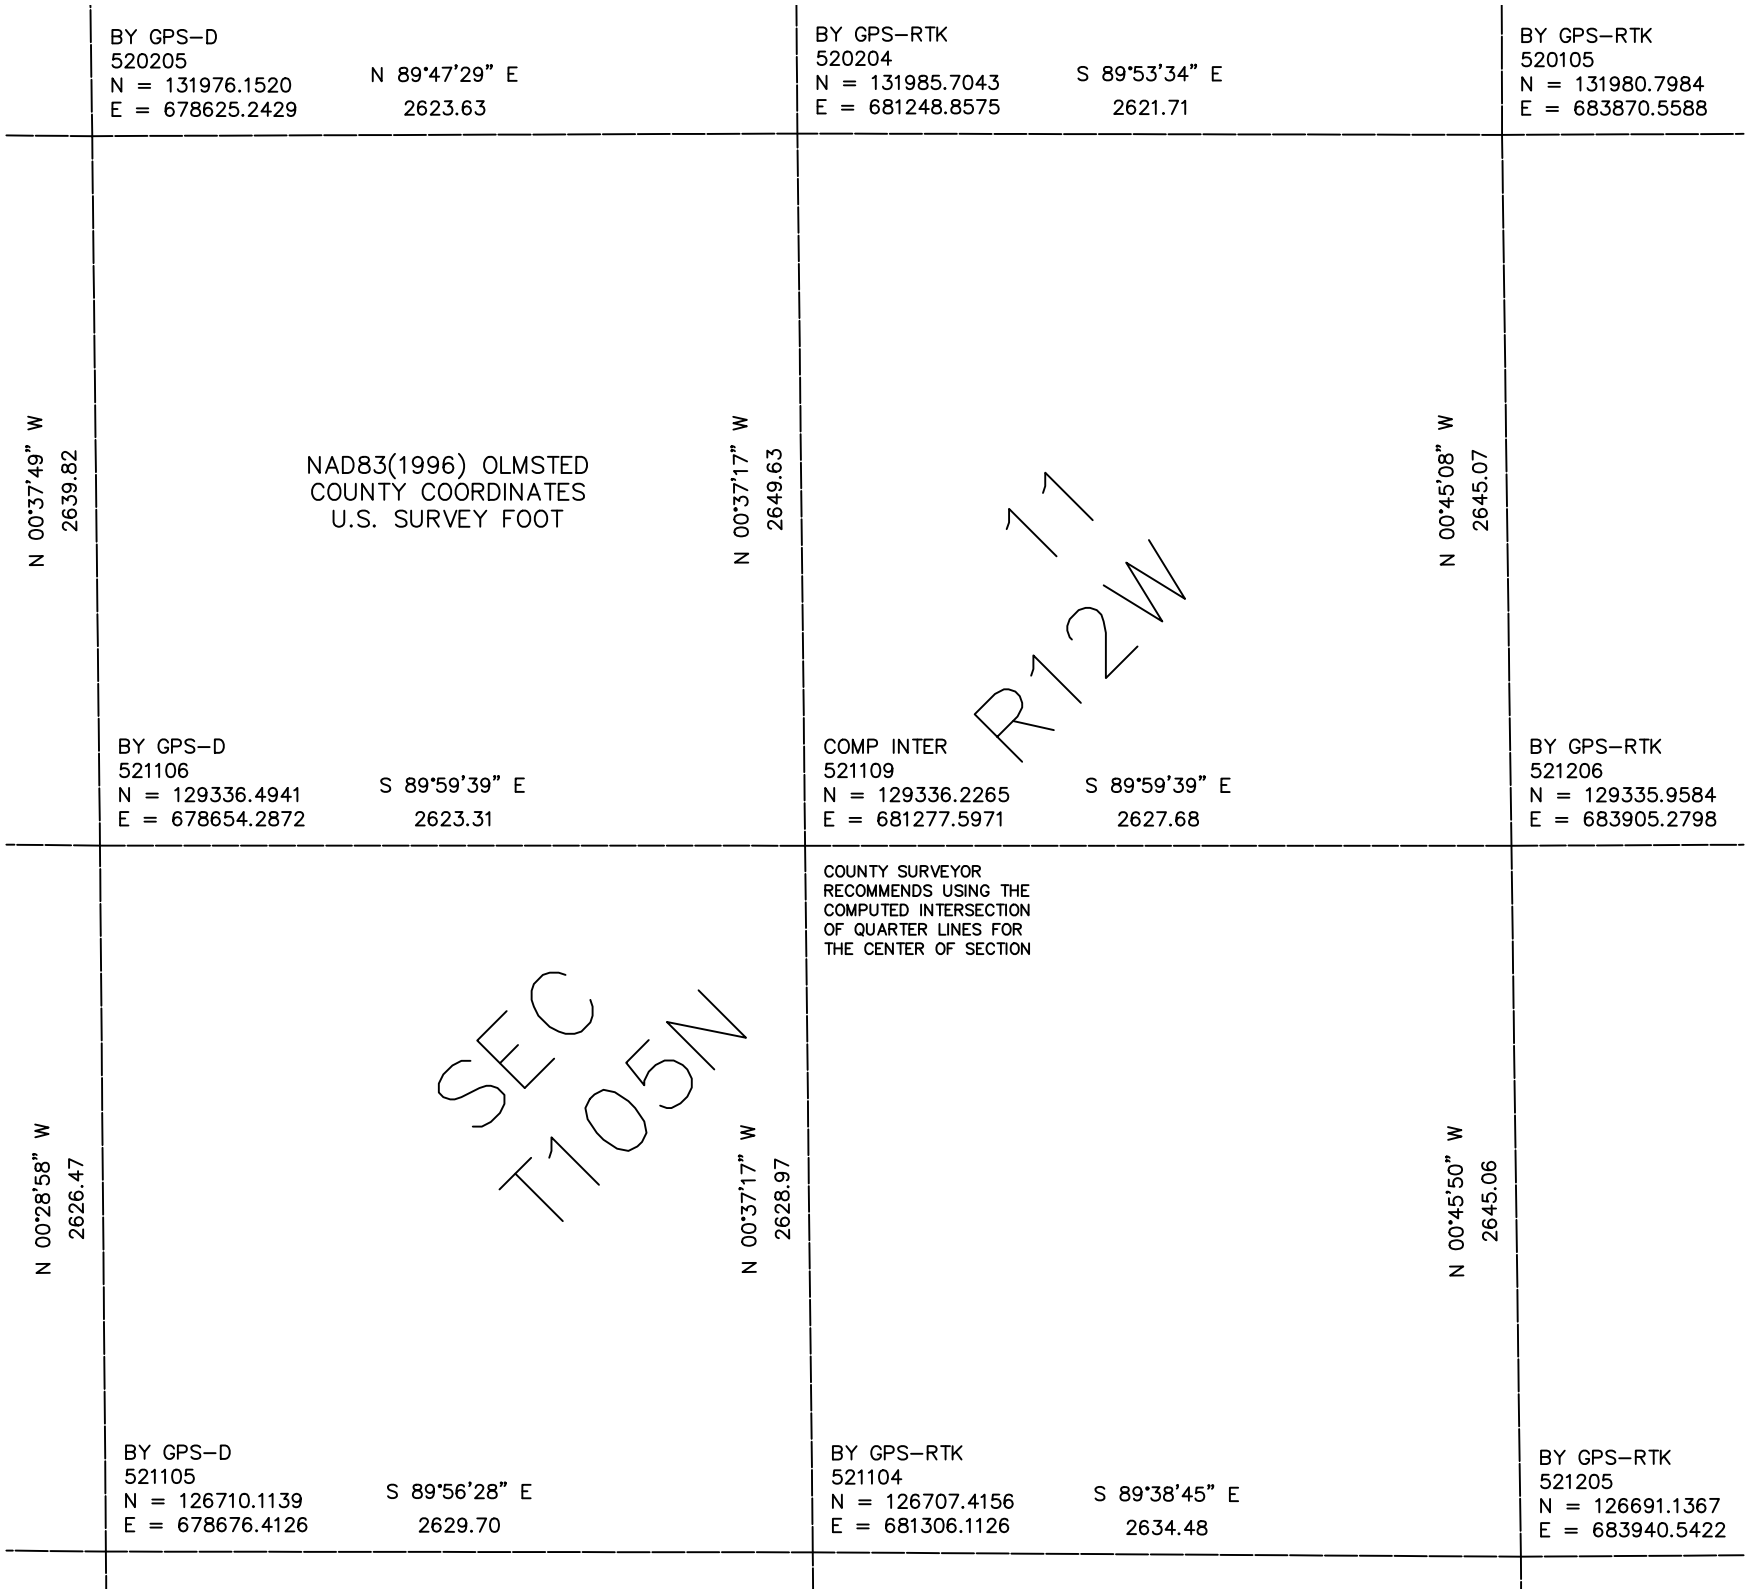

BY GPS–D
520205
N = 131976.1520
E = 678625.2429
N 89°47'29" E
2623.63
BY GPS–RTK
520204
N = 131985.7043
E = 681248.8575
S 89°53'34" E
2621.71
BY GPS–RTK
520105
N = 131980.7984
E = 683870.5588
N 00°37'49" W
2639.82
NAD83(1996) OLMSTED
COUNTY COORDINATES
U.S. SURVEY FOOT
N 00°37'17" W
2649.63
11
R12W
N 00°45'08" W
2645.07
BY GPS–D
521106
N = 129336.4941
E = 678654.2872
S 89°59'39" E
2623.31
COMP INTER
521109
N = 129336.2265
E = 681277.5971
S 89°59'39" E
2627.68
BY GPS–RTK
521206
N = 129335.9584
E = 683905.2798
COUNTY SURVEYOR
RECOMMENDS USING THE
COMPUTED INTERSECTION
OF QUARTER LINES FOR
THE CENTER OF SECTION
N 00°28'58" W
2626.47
SEC
T105N
N 00°37'17" W
2628.97
N 00°45'50" W
2645.06
BY GPS–D
521105
N = 126710.1139
E = 678676.4126
S 89°56'28" E
2629.70
BY GPS–RTK
521104
N = 126707.4156
E = 681306.1126
S 89°38'45" E
2634.48
BY GPS–RTK
521205
N = 126691.1367
E = 683940.5422