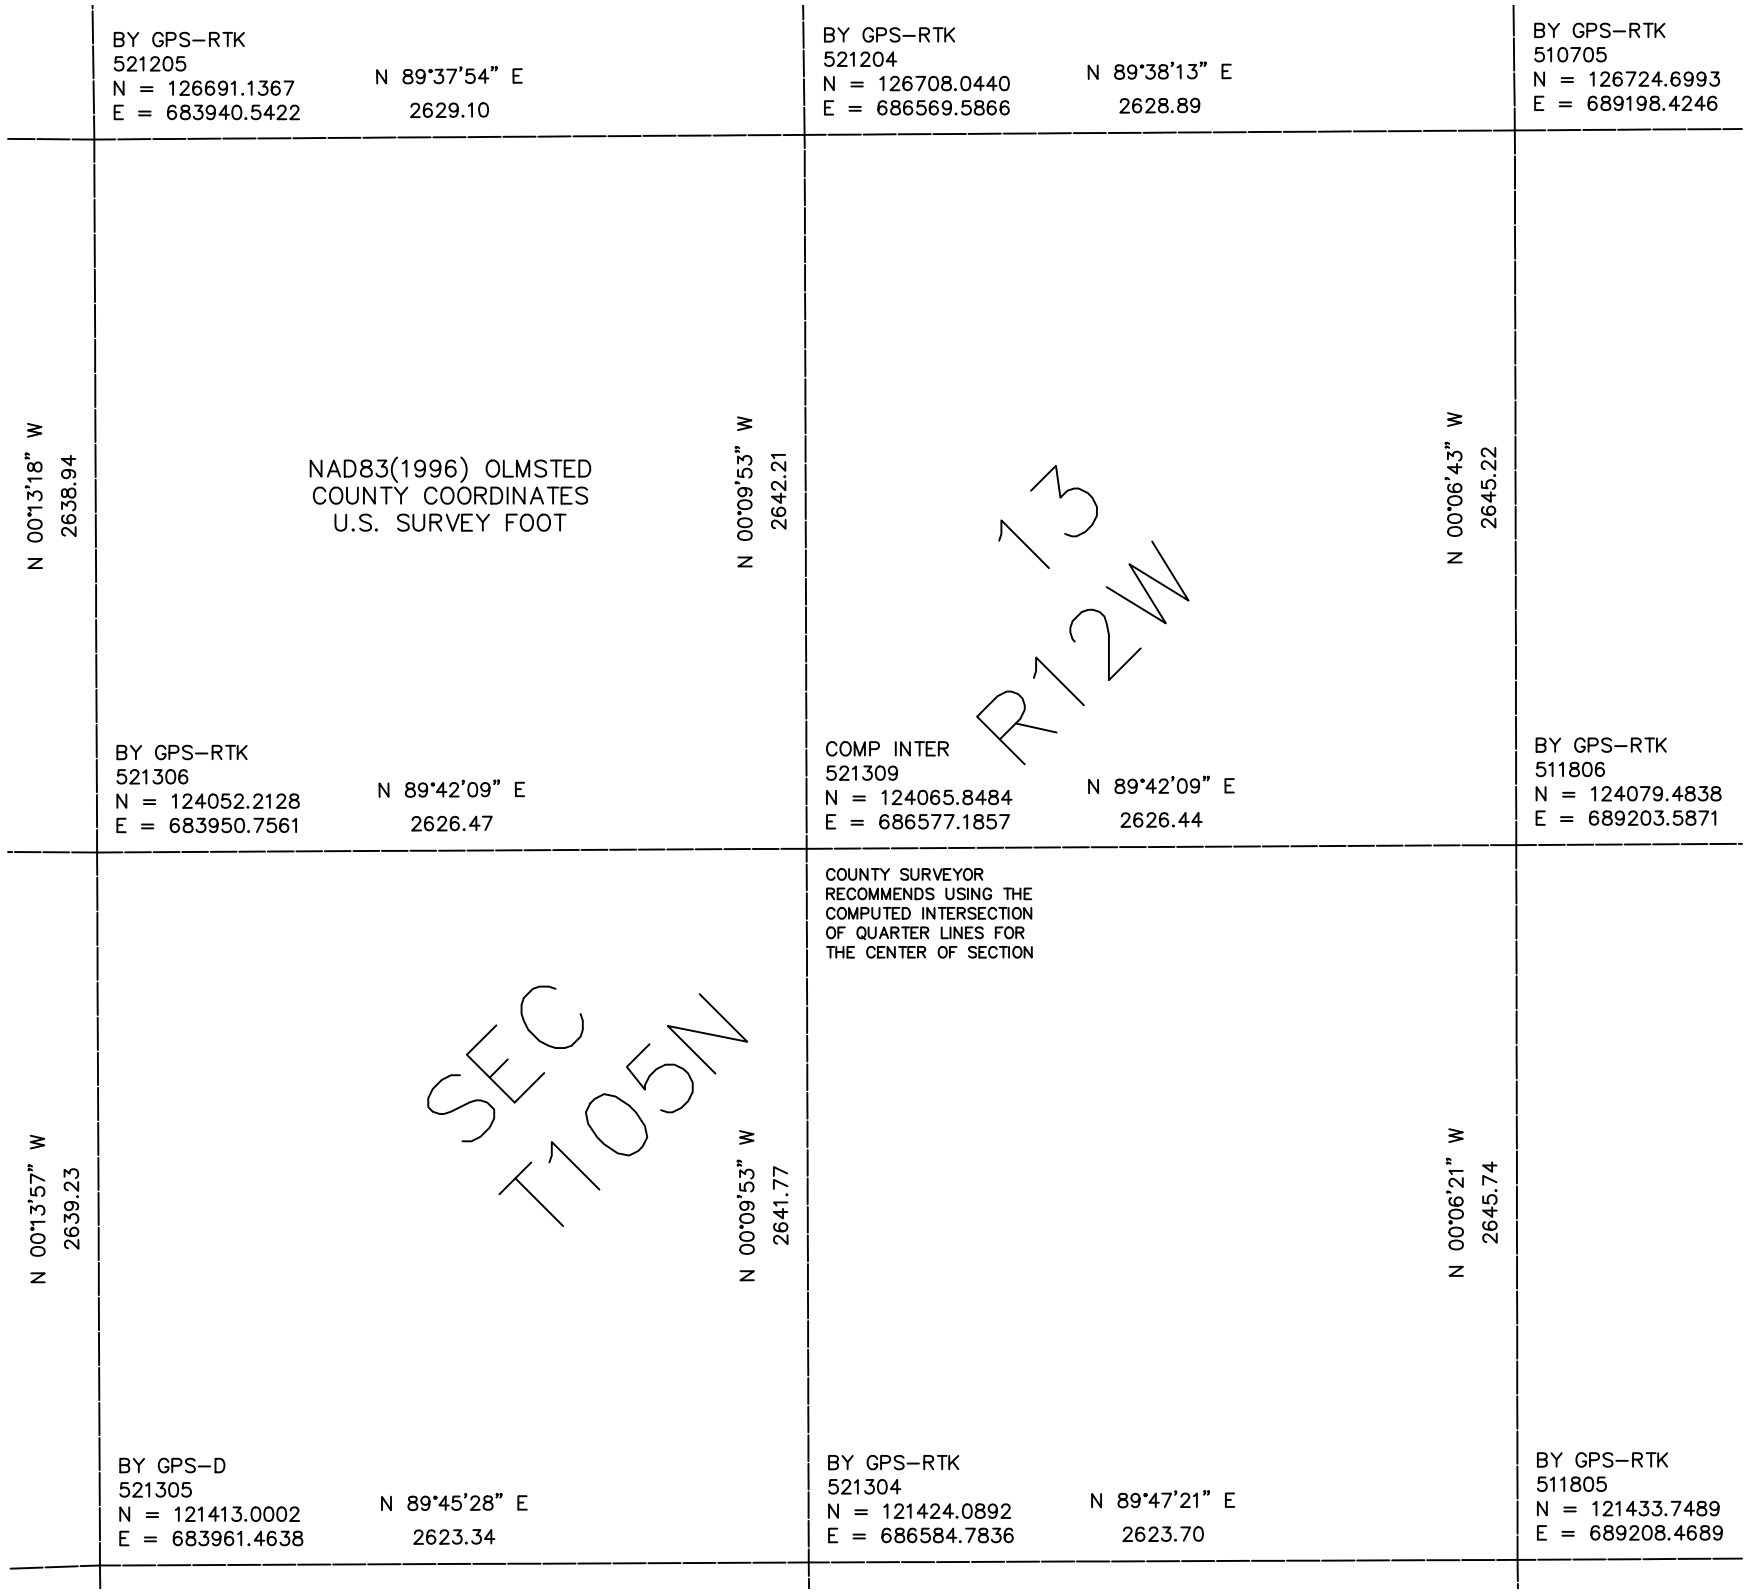

BY GPS–RTK
521205
N = 126691.1367
E = 683940.5422
N 89°37'54" E
2629.10
BY GPS–RTK
521204
N = 126708.0440
E = 686569.5866
N 89°38'13" E
2628.89
BY GPS–RTK
510705
N = 126724.6993
E = 689198.4246
N 00°13'18" W
2638.94
NAD83(1996) OLMSTED
COUNTY COORDINATES
U.S. SURVEY FOOT
N 00°09'53" W
2642.21
13
R12W
N 00°06'43" W
2645.22
BY GPS–RTK
521306
N = 124052.2128
E = 683950.7561
N 89°42'09" E
2626.47
COMP INTER
521309
N = 124065.8484
E = 686577.1857
N 89°42'09" E
2626.44
BY GPS–RTK
511806
N = 124079.4838
E = 689203.5871
COUNTY SURVEYOR
RECOMMENDS USING THE
COMPUTED INTERSECTION
OF QUARTER LINES FOR
THE CENTER OF SECTION
N 00°13'57" W
2639.23
SEC
T105N
N 00°09'53" W
2641.77
N 00°06'21" W
2645.74
BY GPS–D
521305
N = 121413.0002
E = 683961.4638
N 89°45'28" E
2623.34
BY GPS–RTK
521304
N = 121424.0892
E = 686584.7836
N 89°47'21" E
2623.70
BY GPS–RTK
511805
N = 121433.7489
E = 689208.4689