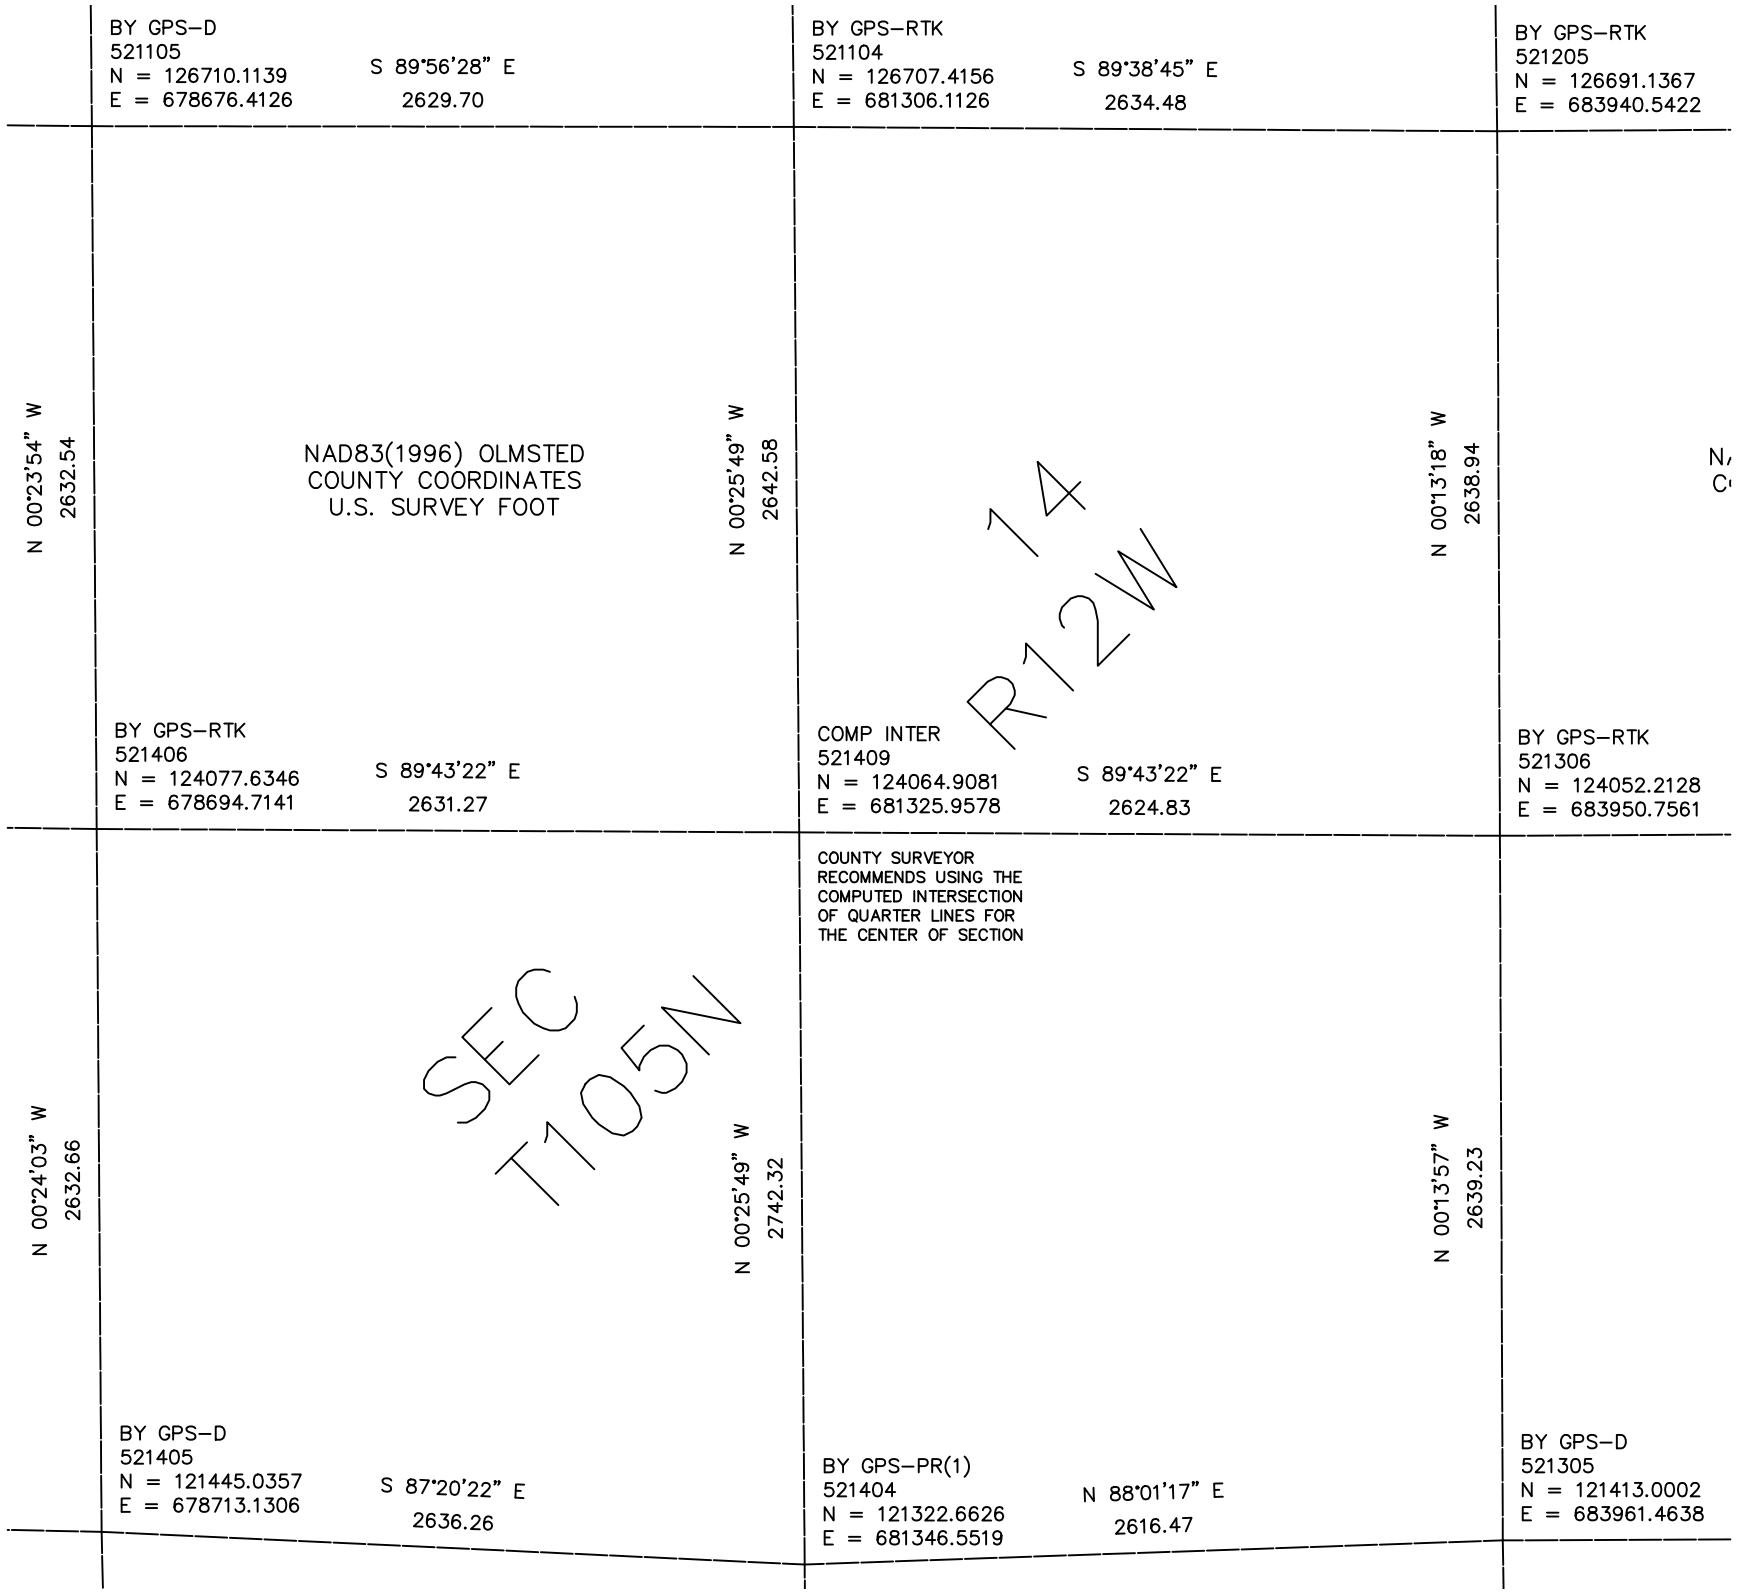

BY GPS–D
521105
N = 126710.1139
E = 678676.4126
S 89°56'28" E
2629.70
BY GPS–RTK
521104
N = 126707.4156
E = 681306.1126
S 89°38'45" E
2634.48
BY GPS–RTK
521205
N = 126691.1367
E = 683940.5422
N 00°23'54" W
2632.54
NAD83(1996) OLMSTED
COUNTY COORDINATES
U.S. SURVEY FOOT
N 00°25'49" W
2642.58
14
R12W
N 00°13'18" W
2638.94
BY GPS–RTK
521406
N = 124077.6346
E = 678694.7141
S 89°43'22" E
2631.27
COMP INTER
521409
N = 124064.9081
E = 681325.9578
S 89°43'22" E
2624.83
BY GPS–RTK
521306
N = 124052.2128
E = 683950.7561
COUNTY SURVEYOR
RECOMMENDS USING THE
COMPUTED INTERSECTION
OF QUARTER LINES FOR
THE CENTER OF SECTION
SEC
T105N
N 00°24'03" W
2632.66
N 00°25'49" W
2742.32
N 00°13'57" W
2639.23
BY GPS–D
521405
N = 121445.0357
E = 678713.1306
S 87°20'22" E
2636.26
BY GPS–PR(1)
521404
N = 121322.6626
E = 681346.5519
N 88°01'17" E
2616.47
BY GPS–D
521305
N = 121413.0002
E = 683961.4638