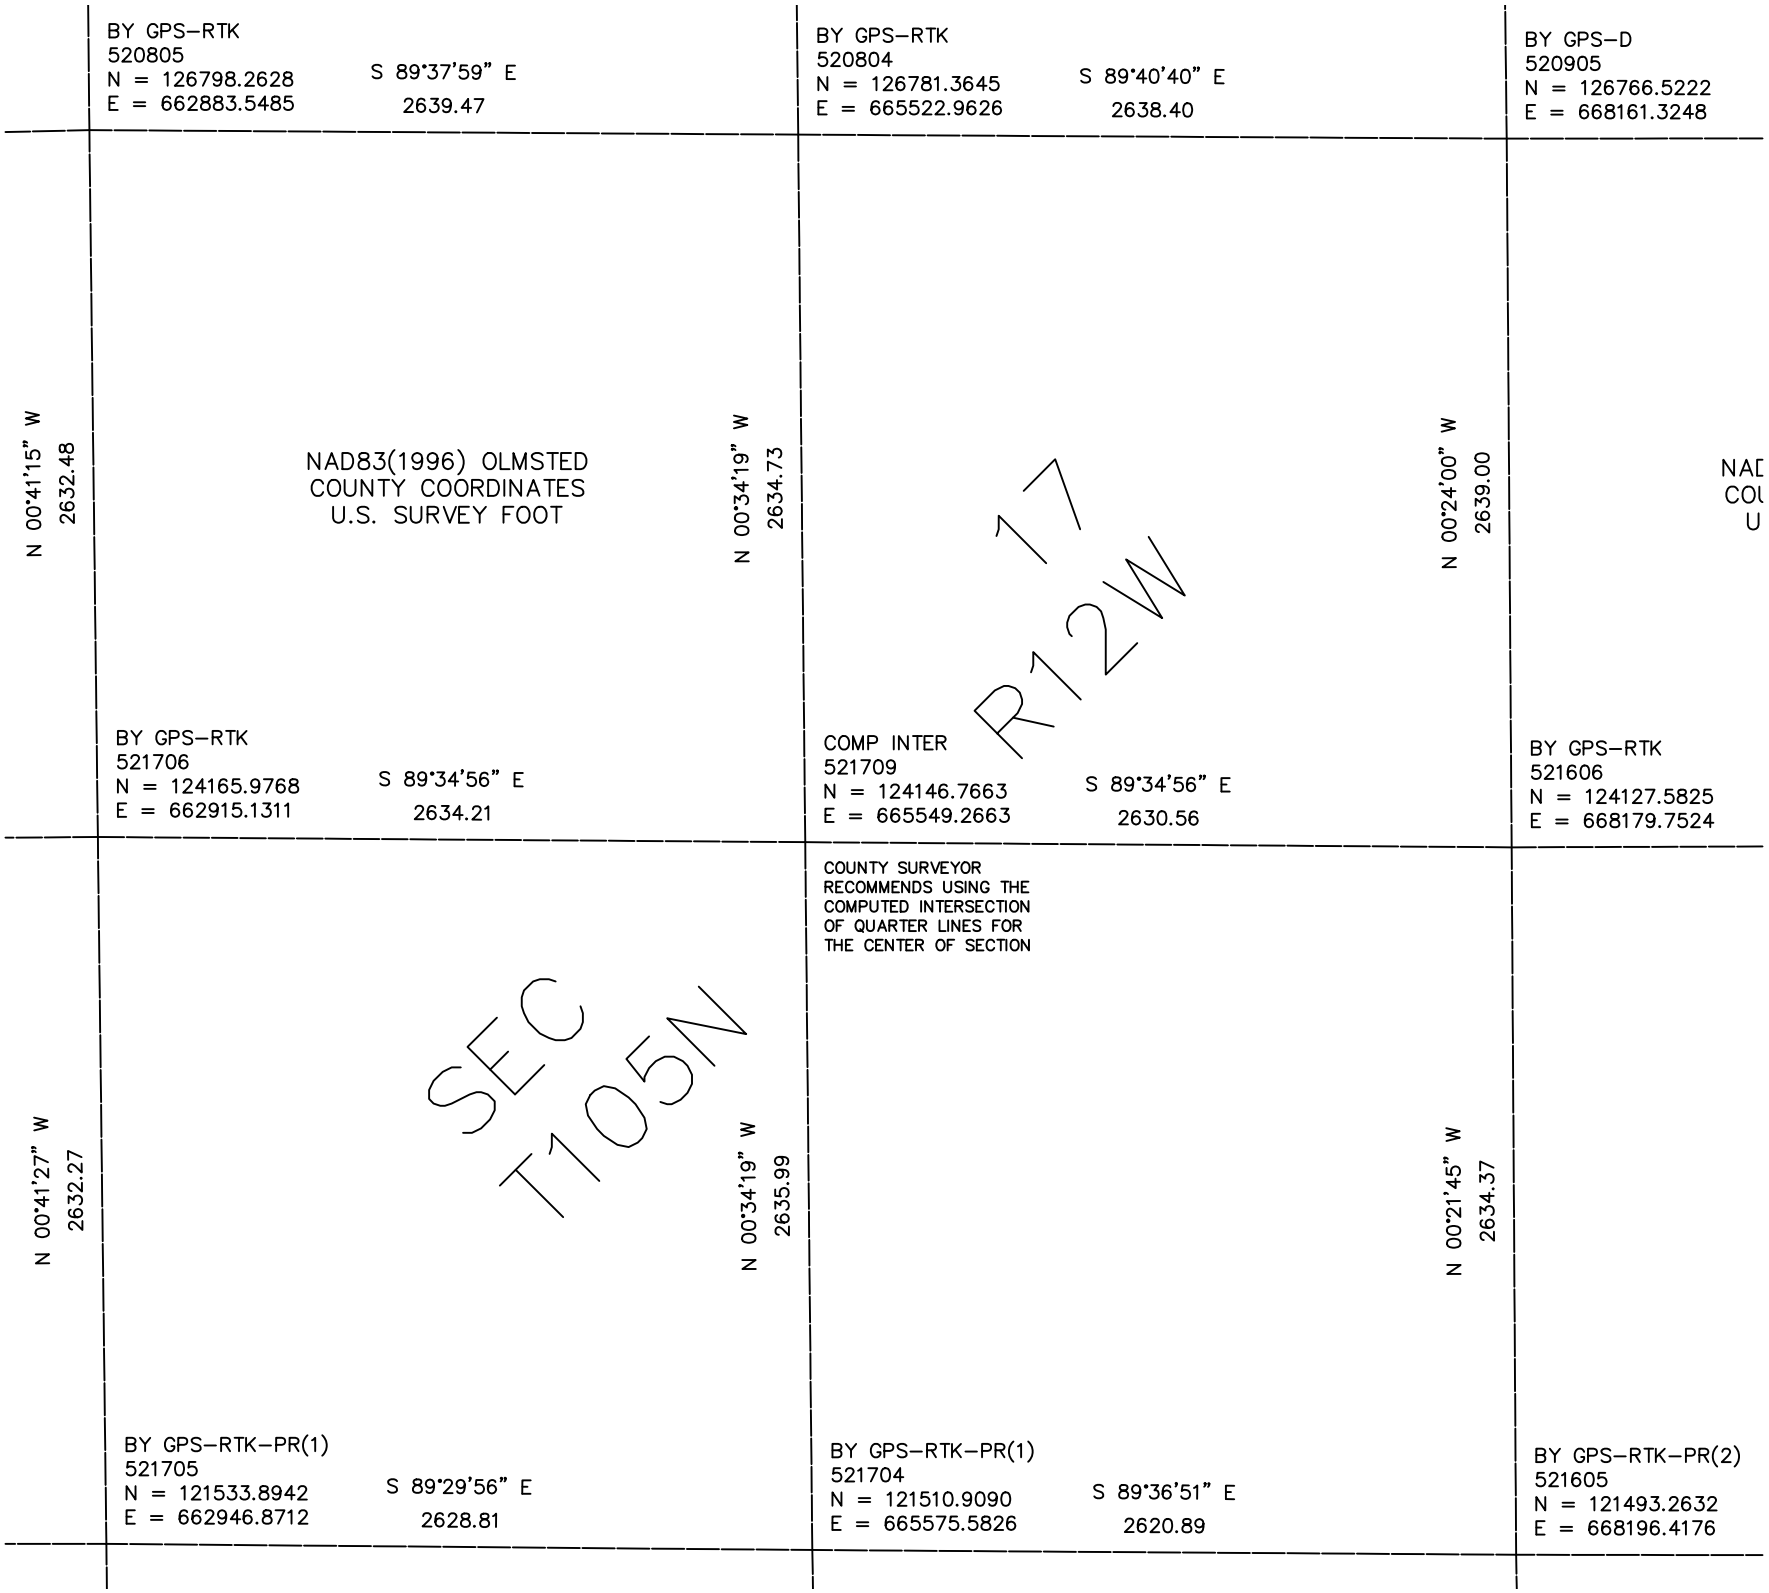

BY GPS–RTK
520805
N = 126798.2628
E = 662883.5485
S 89°37'59" E
2639.47
BY GPS–RTK
520804
N = 126781.3645
E = 665522.9626
S 89°40'40" E
2638.40
BY GPS–D
520905
N = 126766.5222
E = 668161.3248
N 00°41'15" W
2632.48
NAD83(1996) OLMSTED
COUNTY COORDINATES
U.S. SURVEY FOOT
N 00°34'19" W
2634.73
N 00°24'00" W
2639.00
17
R12W
BY GPS–RTK
521706
N = 124165.9768
E = 662915.1311
S 89°34'56" E
2634.21
COMP INTER
521709
N = 124146.7663
E = 665549.2663
S 89°34'56" E
2630.56
BY GPS–RTK
521606
N = 124127.5825
E = 668179.7524
COUNTY SURVEYOR
RECOMMENDS USING THE
COMPUTED INTERSECTION
OF QUARTER LINES FOR
THE CENTER OF SECTION
SEC
T105N
N 00°41'27" W
2632.27
N 00°34'19" W
2635.99
N 00°21'45" W
2634.37
BY GPS–RTK–PR(1)
521705
N = 121533.8942
E = 662946.8712
S 89°29'56" E
2628.81
BY GPS–RTK–PR(1)
521704
N = 121510.9090
E = 665575.5826
S 89°36'51" E
2620.89
BY GPS–RTK–PR(2)
521605
N = 121493.2632
E = 668196.4176