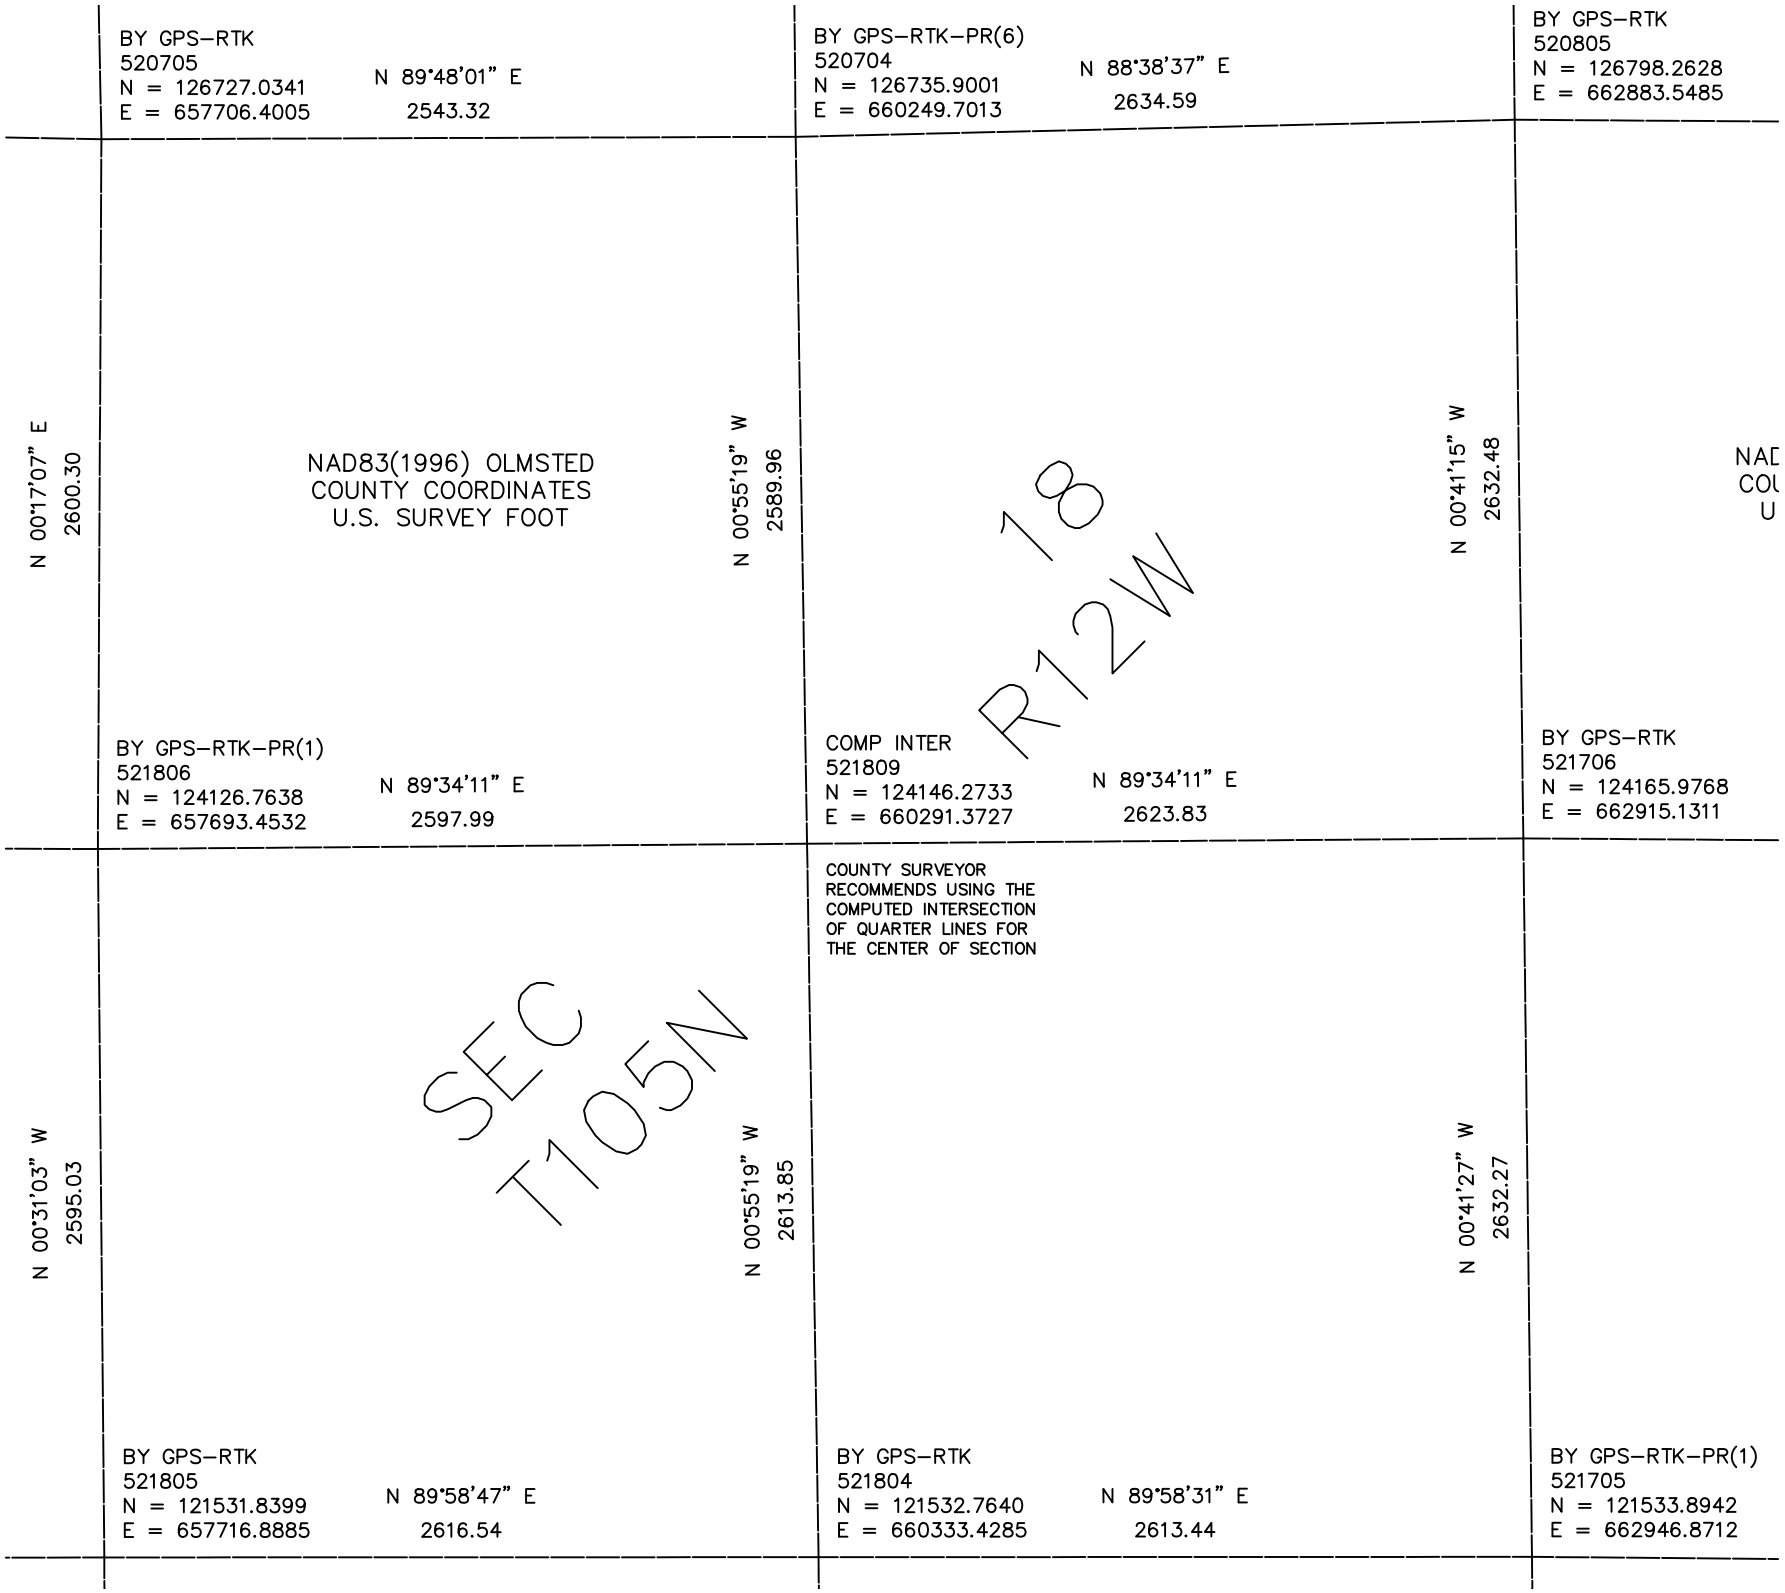

BY GPS–RTK
520705
N = 126727.0341
E = 657706.4005
N 89°48'01" E
2543.32
BY GPS–RTK–PR(6)
520704
N = 126735.9001
E = 660249.7013
N 88°38'37" E
2634.59
BY GPS–RTK
520805
N = 126798.2628
E = 662883.5485
N 00°17'07" E
2600.30
NAD83(1996) OLMSTED
COUNTY COORDINATES
U.S. SURVEY FOOT
N 00°55'19" W
2589.96
18
R12W
N 00°41'15" W
2632.48
NAD
COU
U
BY GPS–RTK–PR(1)
521806
N = 124126.7638
E = 657693.4532
N 89°34'11" E
2597.99
COMP INTER
521809
N = 124146.2733
E = 660291.3727
N 89°34'11" E
2623.83
BY GPS–RTK
521706
N = 124165.9768
E = 662915.1311
COUNTY SURVEYOR
RECOMMENDS USING THE
COMPUTED INTERSECTION
OF QUARTER LINES FOR
THE CENTER OF SECTION
SEC
T105N
N 00°31'03" W
2595.03
N 00°55'19" W
2613.85
N 00°41'27" W
2632.27
BY GPS–RTK
521805
N = 121531.8399
E = 657716.8885
N 89°58'47" E
2616.54
BY GPS–RTK
521804
N = 121532.7640
E = 660333.4285
N 89°58'31" E
2613.44
BY GPS–RTK–PR(1)
521705
N = 121533.8942
E = 662946.8712