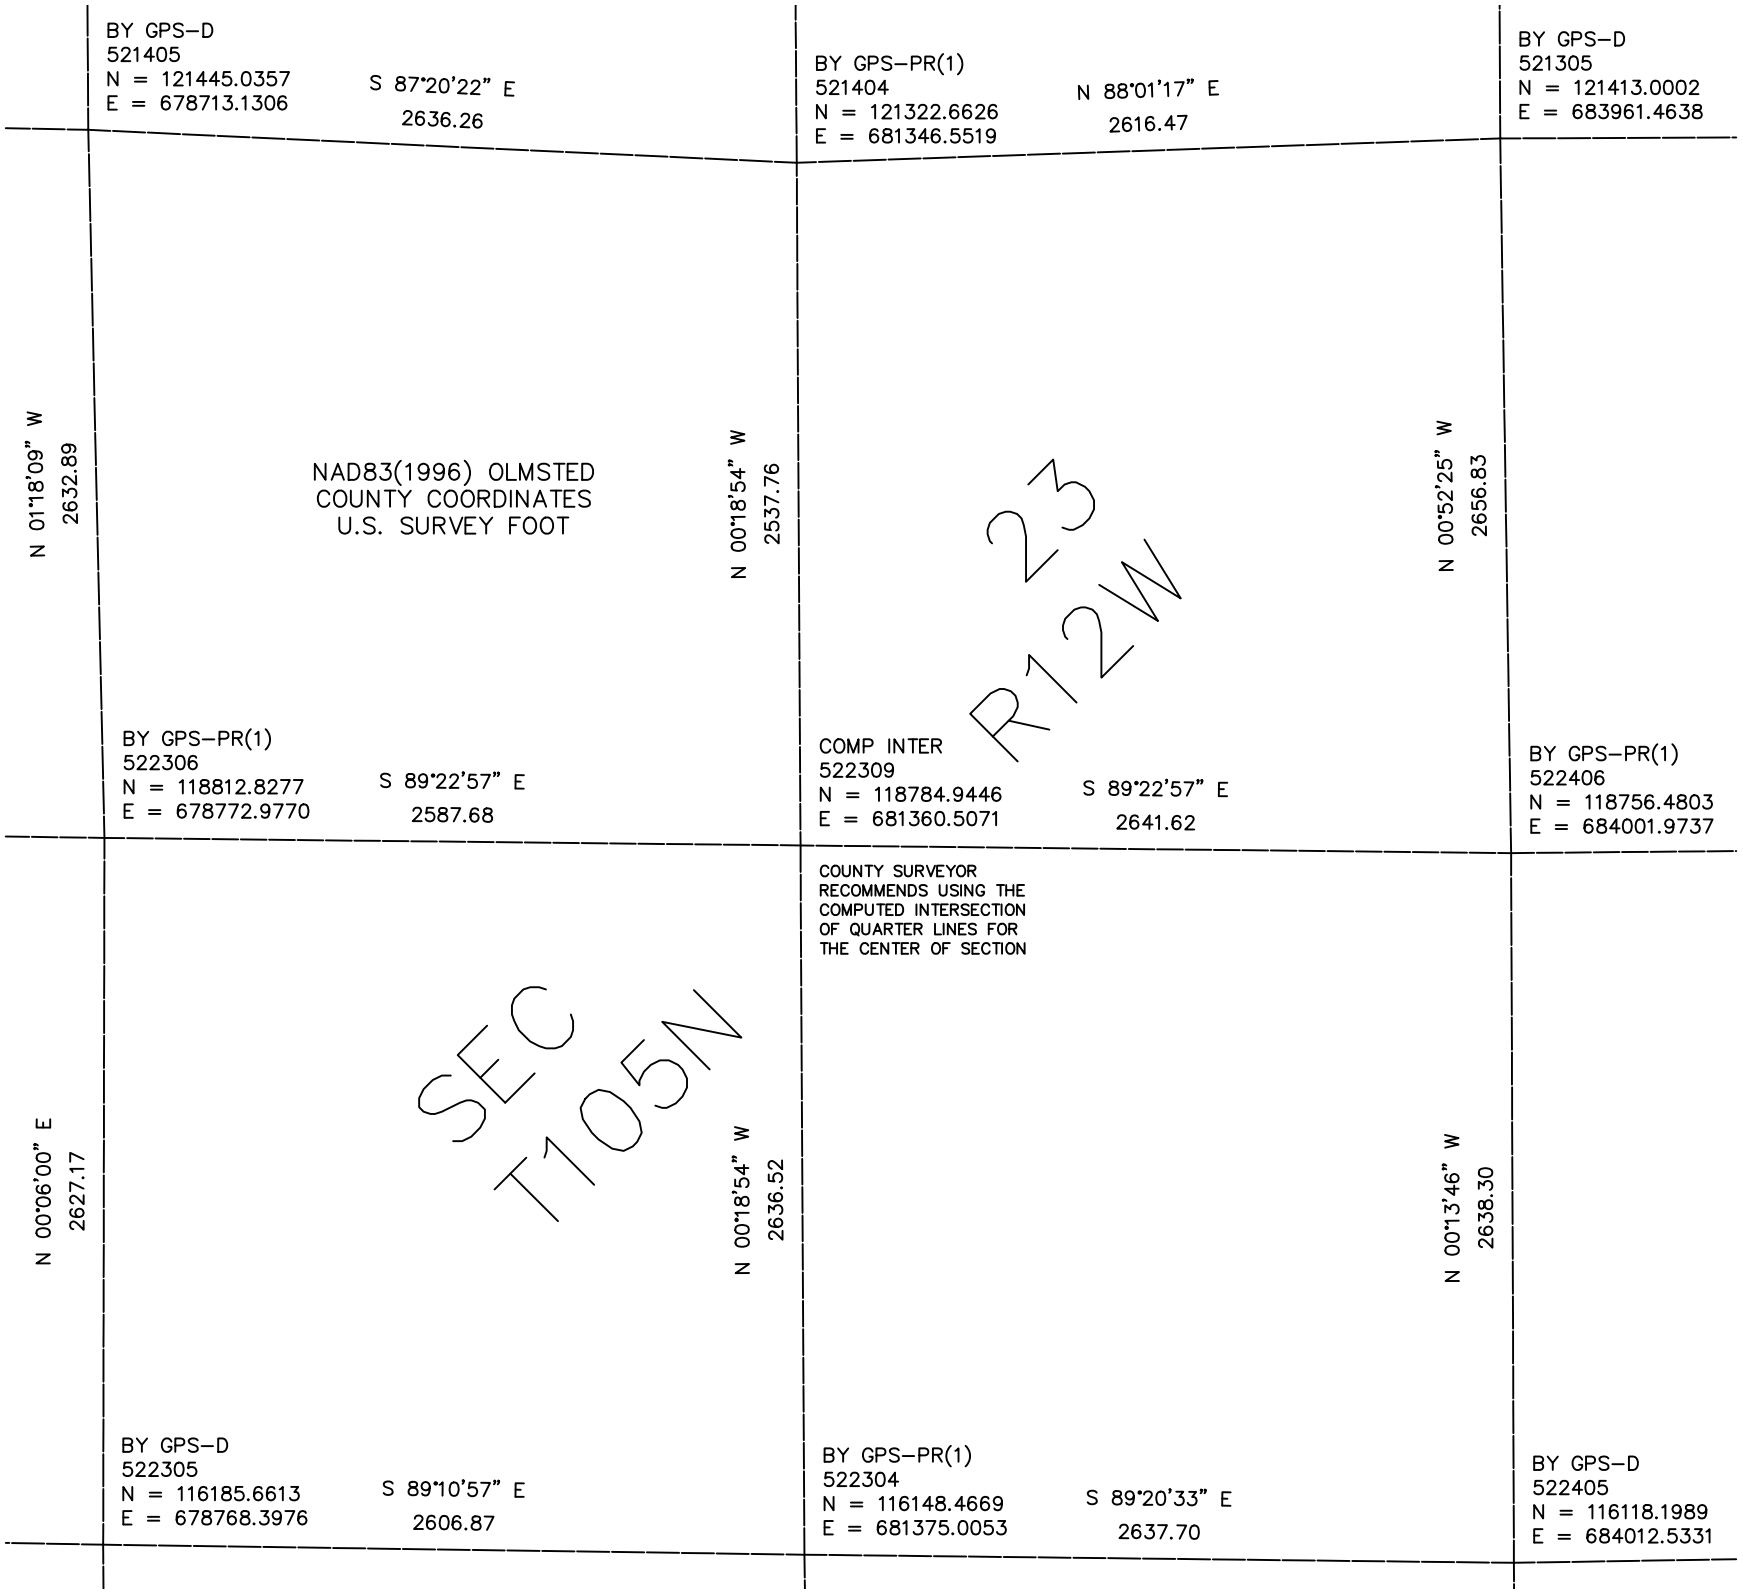

BY GPS–D
521405
N = 121445.0357
E = 678713.1306
S 87°20'22" E
2636.26
BY GPS–PR(1)
521404
N = 121322.6626
E = 681346.5519
N 88°01'17" E
2616.47
BY GPS–D
521305
N = 121413.0002
E = 683961.4638
N 01°18'09" W
2632.89
NAD83(1996) OLMSTED
COUNTY COORDINATES
U.S. SURVEY FOOT
N 00°18'54" W
2537.76
23
R12W
N 00°52'25" W
2656.83
BY GPS–PR(1)
522306
N = 118812.8277
E = 678772.9770
S 89°22'57" E
2587.68
COMP INTER
522309
N = 118784.9446
E = 681360.5071
S 89°22'57" E
2641.62
BY GPS–PR(1)
522406
N = 118756.4803
E = 684001.9737
COUNTY SURVEYOR
RECOMMENDS USING THE
COMPUTED INTERSECTION
OF QUARTER LINES FOR
THE CENTER OF SECTION
N 00°06'00" E
2627.17
SEC
T105N
N 00°18'54" W
2636.52
N 00°13'46" W
2638.30
BY GPS–D
522305
N = 116185.6613
E = 678768.3976
S 89°10'57" E
2606.87
BY GPS–PR(1)
522304
N = 116148.4669
E = 681375.0053
S 89°20'33" E
2637.70
BY GPS–D
522405
N = 116118.1989
E = 684012.5331