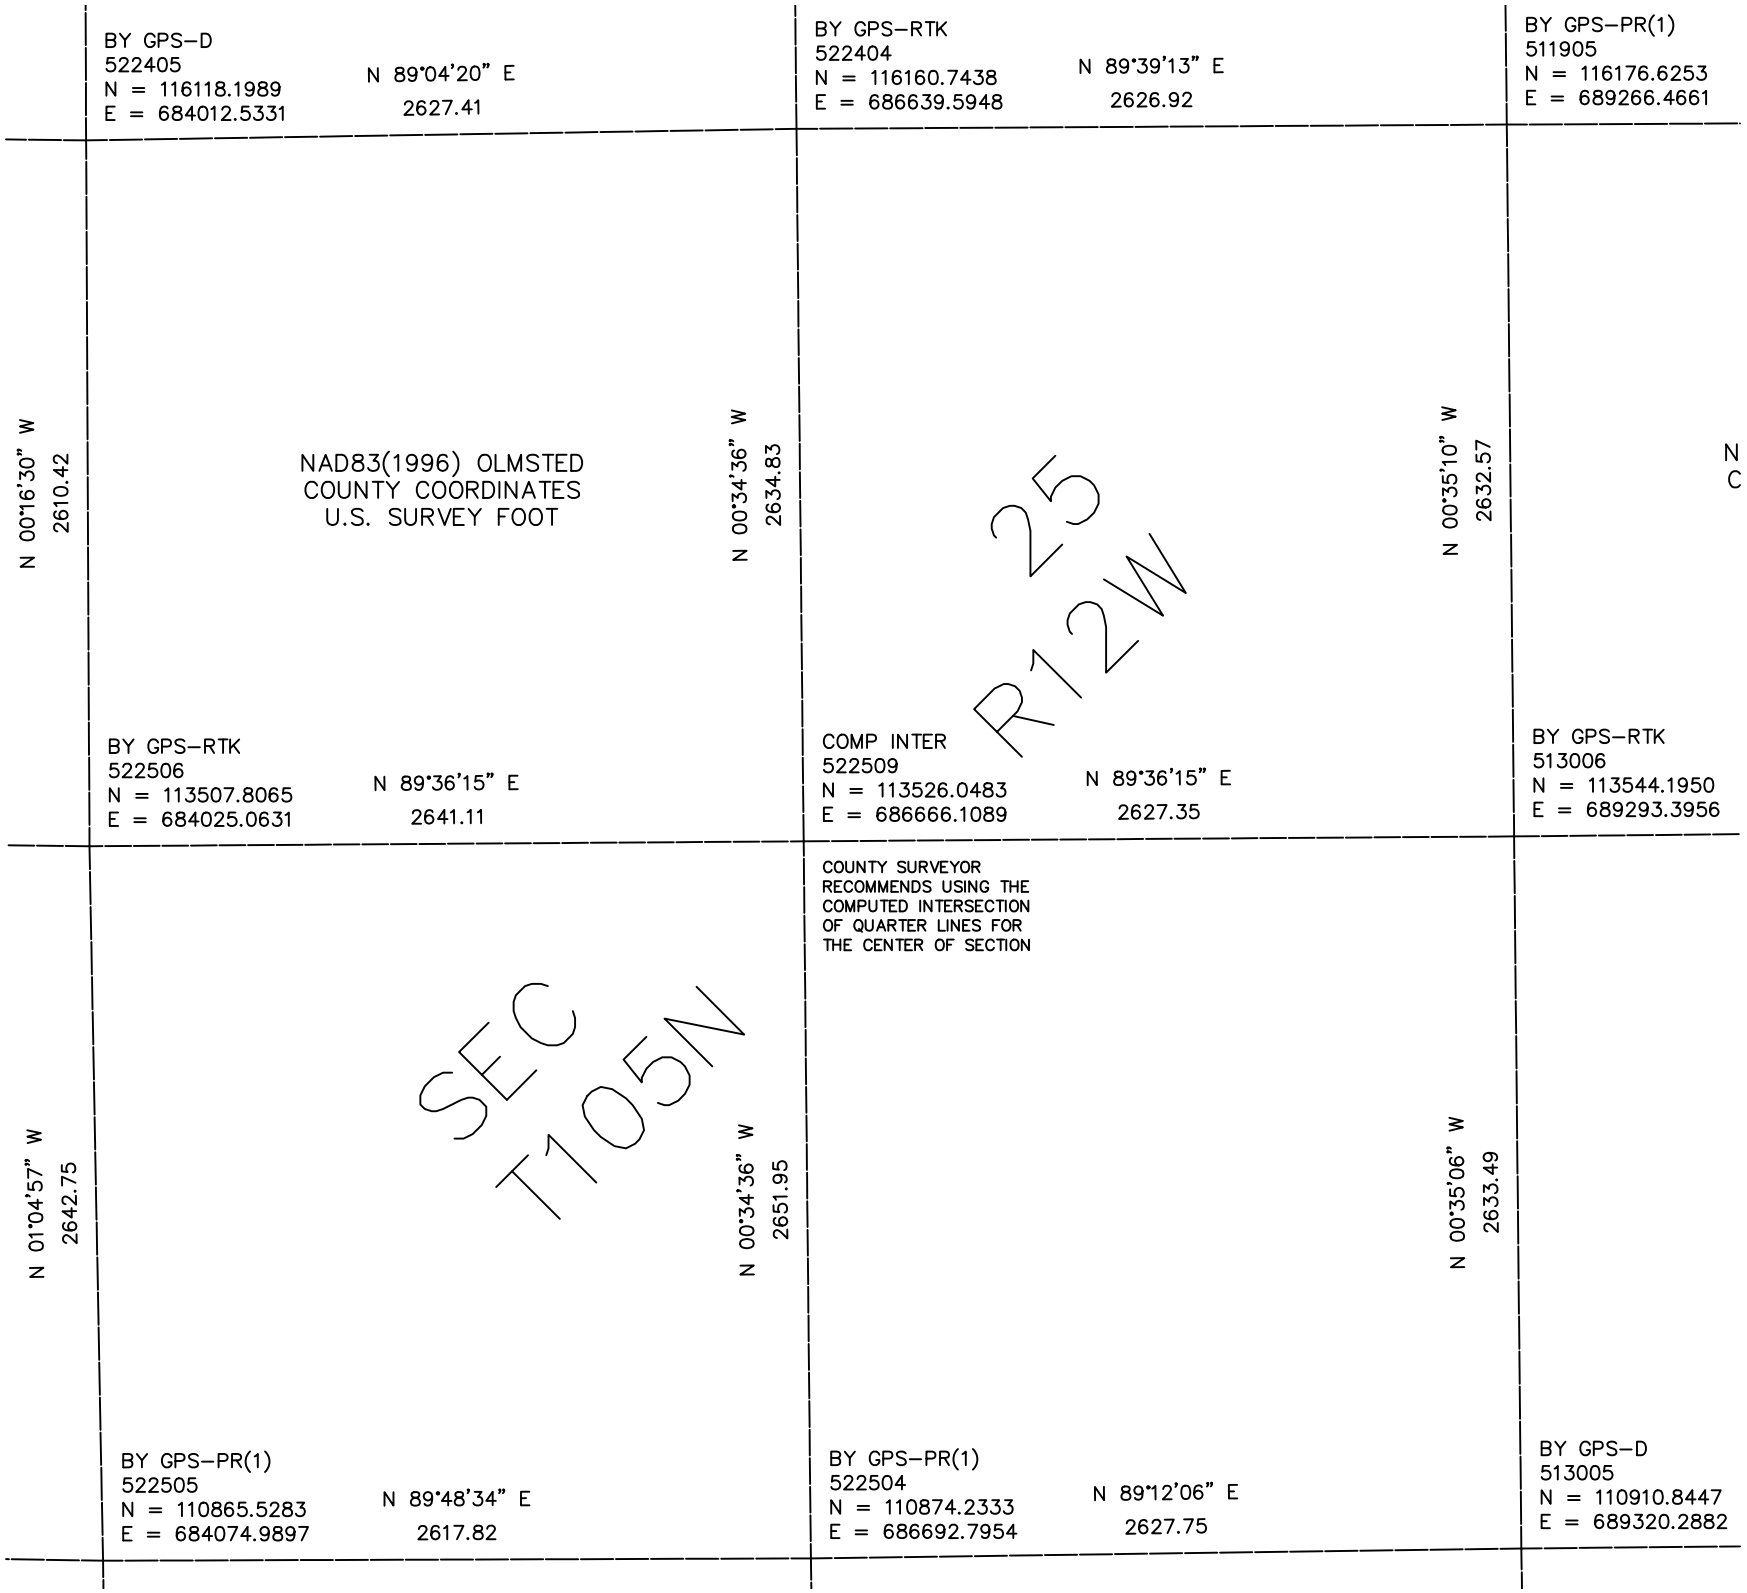

BY GPS–D
522405
N = 116118.1989
E = 684012.5331
N 89°04'20" E
2627.41
BY GPS–RTK
522404
N = 116160.7438
E = 686639.5948
N 89°39'13" E
2626.92
BY GPS–PR(1)
511905
N = 116176.6253
E = 689266.4661
N 00°16'30" W
2610.42
NAD83(1996) OLMSTED
COUNTY COORDINATES
U.S. SURVEY FOOT
N 00°34'36" W
2634.83
25
R12W
N 00°35'10" W
2632.57
N
C
BY GPS–RTK
522506
N = 113507.8065
E = 684025.0631
N 89°36'15" E
2641.11
COMP INTER
522509
N = 113526.0483
E = 686666.1089
N 89°36'15" E
2627.35
BY GPS–RTK
513006
N = 113544.1950
E = 689293.3956
COUNTY SURVEYOR
RECOMMENDS USING THE
COMPUTED INTERSECTION
OF QUARTER LINES FOR
THE CENTER OF SECTION
N 01°04'57" W
2642.75
SEC
T105N
N 00°34'36" W
2651.95
N 00°35'06" W
2633.49
BY GPS–PR(1)
522505
N = 110865.5283
E = 684074.9897
N 89°48'34" E
2617.82
BY GPS–PR(1)
522504
N = 110874.2333
E = 686692.7954
N 89°12'06" E
2627.75
BY GPS–D
513005
N = 110910.8447
E = 689320.2882