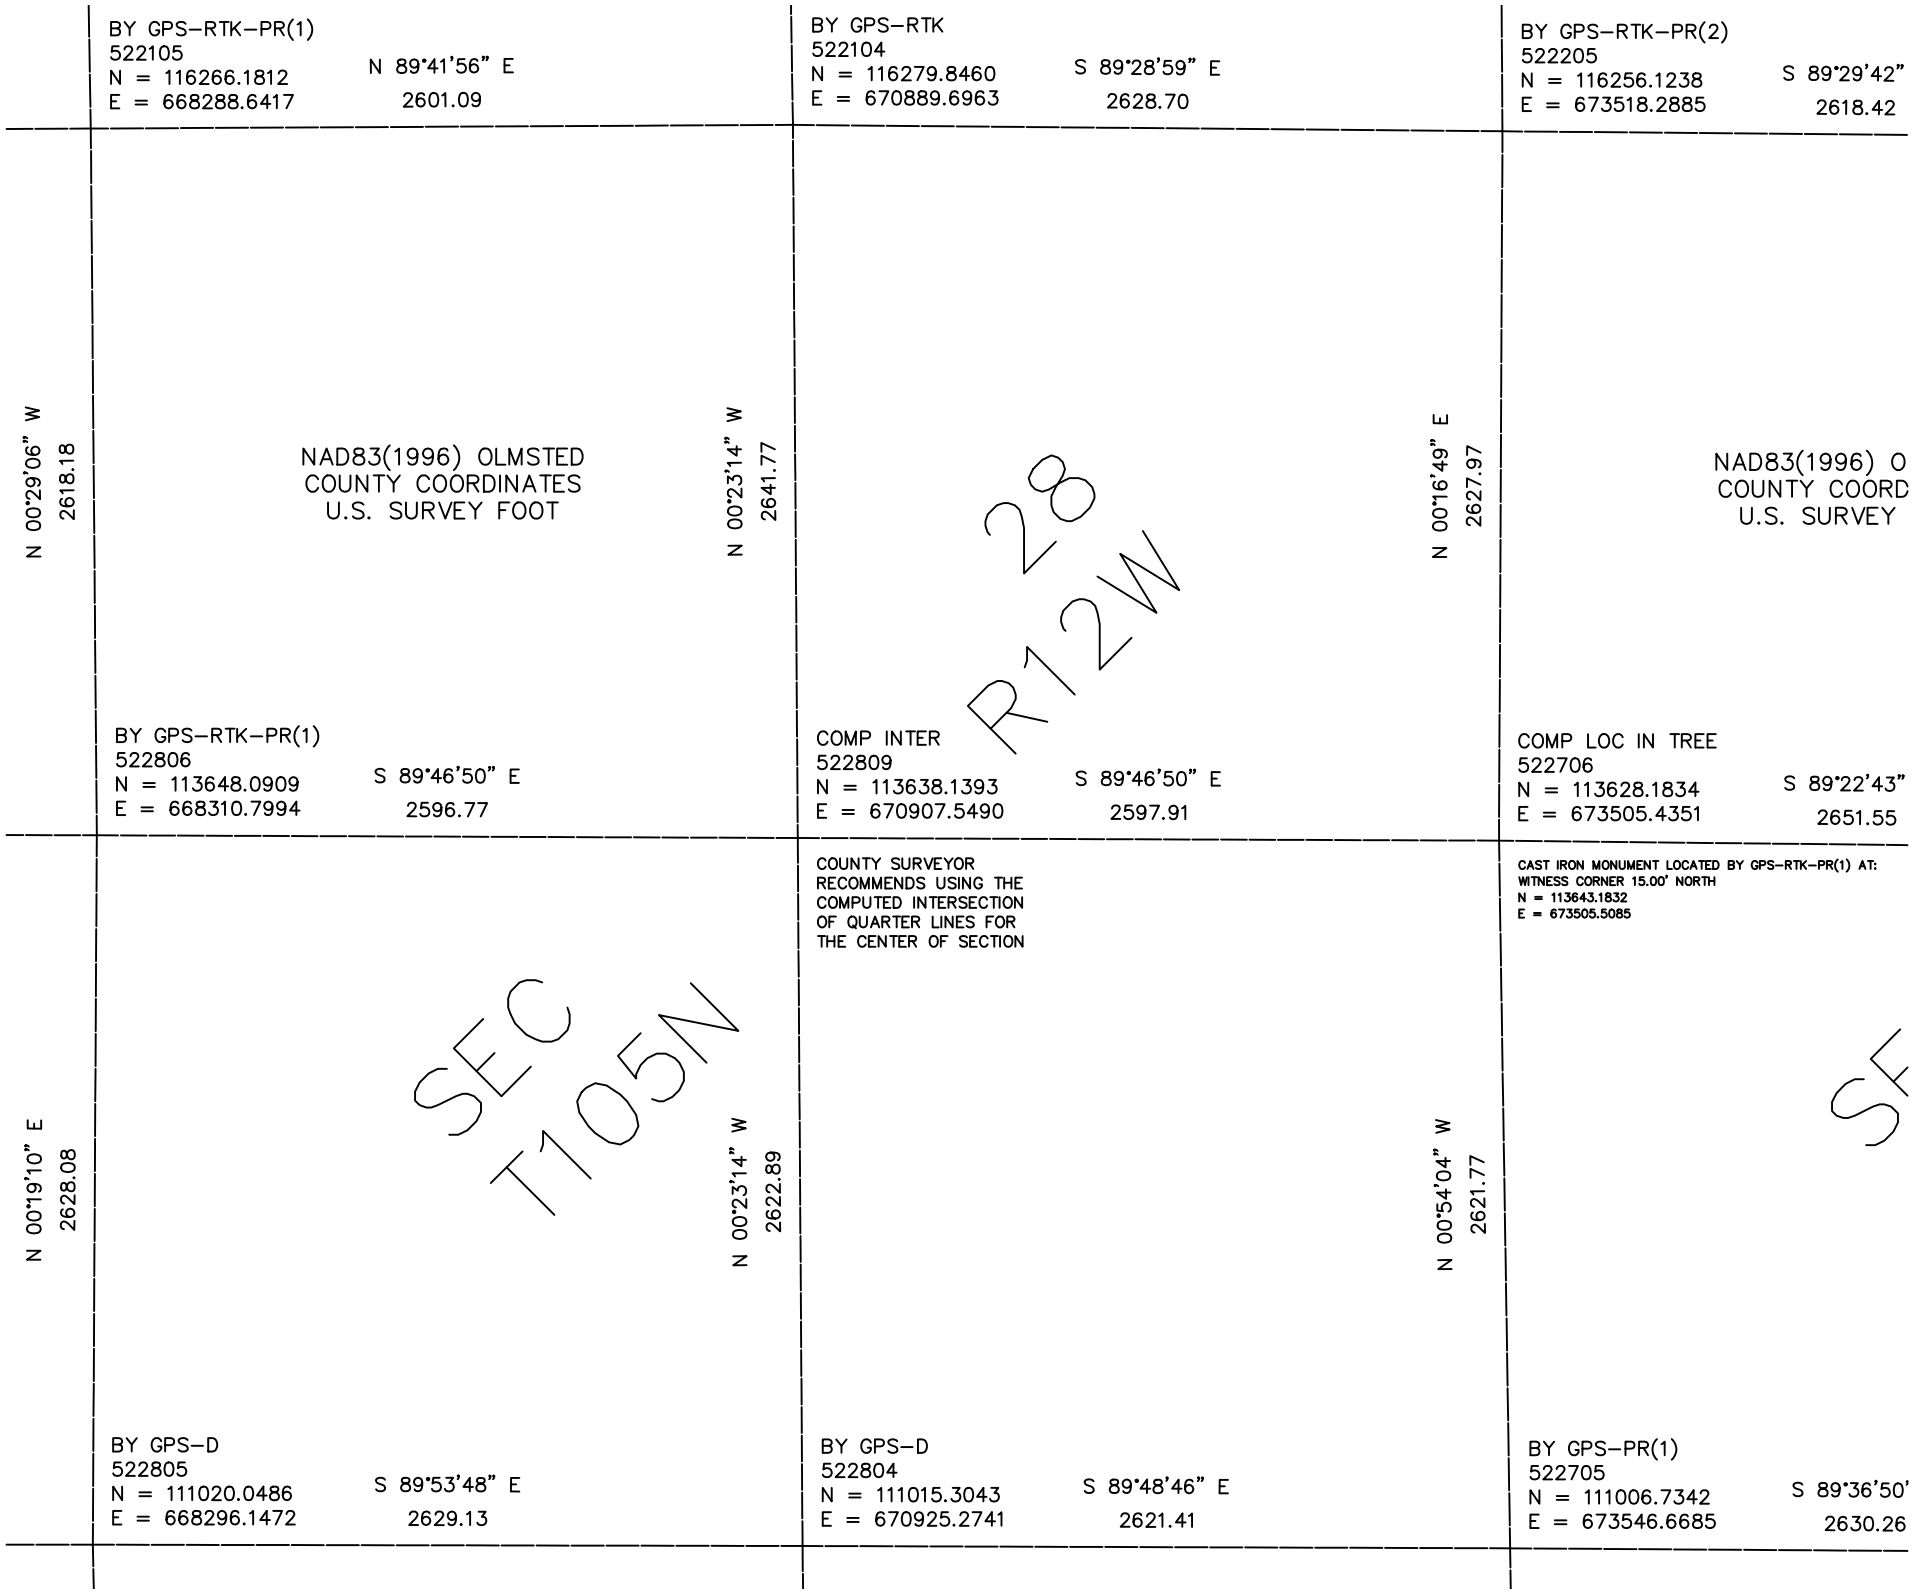

BY GPS-RTK-PR(1)
522105
N = 116266.1812
E = 668288.6417
N 89°41'56" E
2601.09
BY GPS-RTK
522104
N = 116279.8460
E = 670889.6963
S 89°28'59" E
2628.70
BY GPS-RTK-PR(2)
522205
N = 116256.1238
E = 673518.2885
S 89°29'42"
2618.42
N 00°29'06" W
2618.18
NAD83(1996) OLMSTED
COUNTY COORDINATES
U.S. SURVEY FOOT
N 00°23'14" W
2641.77
28
R12W
N 00°16'49" E
2627.97
NAD83(1996) O
COUNTY COORD
U.S. SURVEY
BY GPS-RTK-PR(1)
522806
N = 113648.0909
E = 668310.7994
S 89°46'50" E
2596.77
COMP INTER
522809
N = 113638.1393
E = 670907.5490
S 89°46'50" E
2597.91
COMP LOC IN TREE
522706
N = 113628.1834
E = 673505.4351
S 89°22'43"
2651.55
COUNTY SURVEYOR
RECOMMENDS USING THE
COMPUTED INTERSECTION
OF QUARTER LINES FOR
THE CENTER OF SECTION
CAST IRON MONUMENT LOCATED BY GPS-RTK-PR(1) AT:
WITNESS CORNER 15.00' NORTH
N = 113643.1832
E = 673505.5085
N 00°19'10" E
2628.08
SEC
T105N
N 00°23'14" W
2622.89
N 00°54'04" W
2621.77
SE
BY GPS-D
522805
N = 111020.0486
E = 668296.1472
S 89°53'48" E
2629.13
BY GPS-D
522804
N = 111015.3043
E = 670925.2741
S 89°48'46" E
2621.41
BY GPS-PR(1)
522705
N = 111006.7342
E = 673546.6685
S 89°36'50'
2630.26