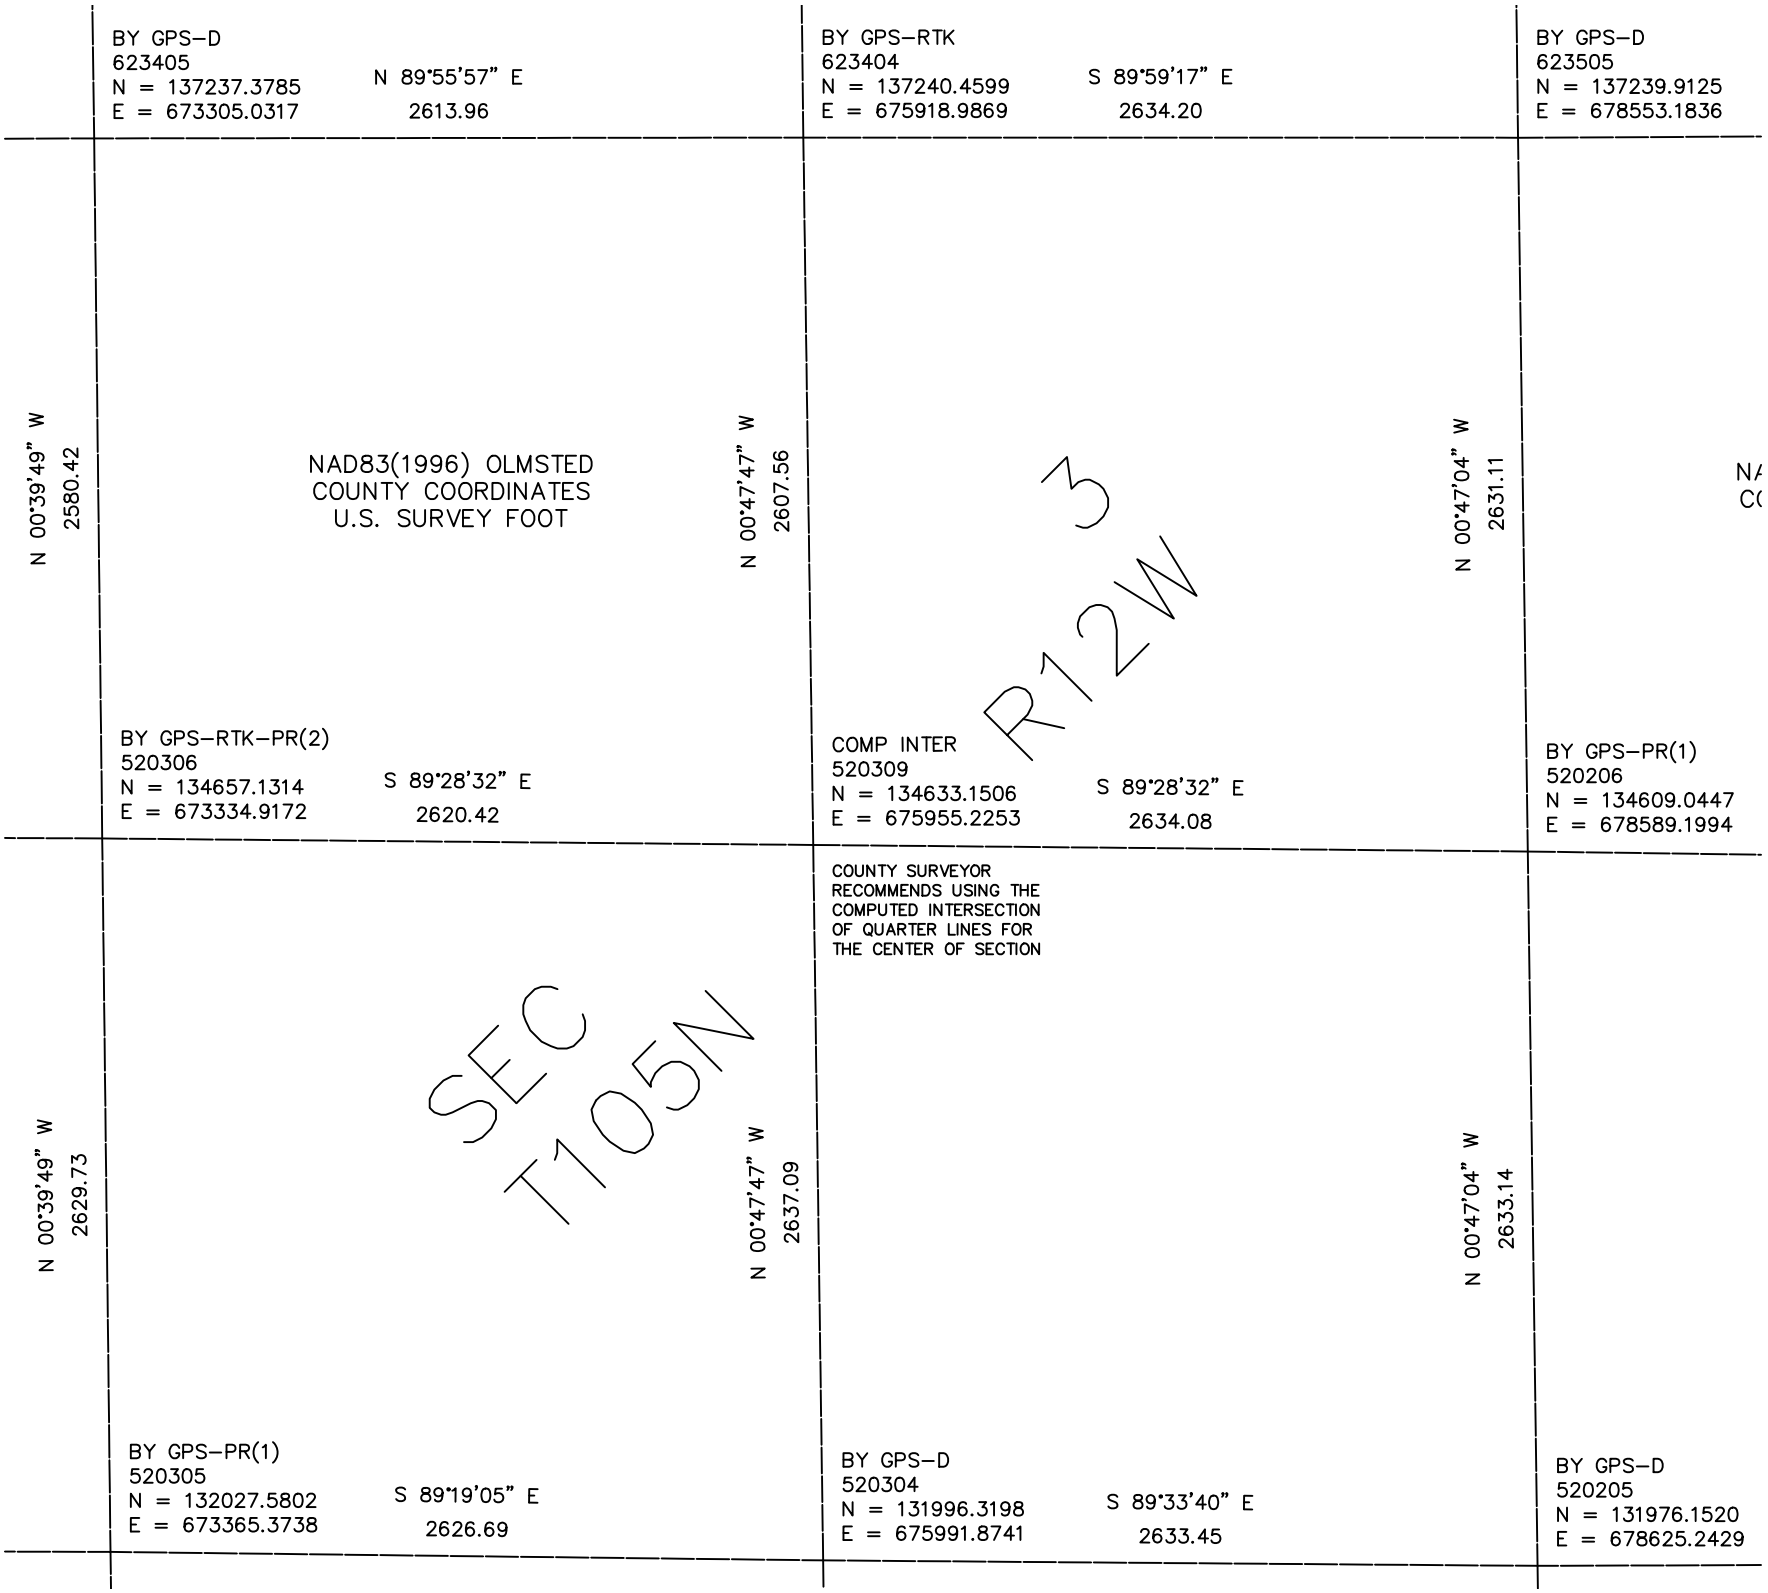

BY GPS–D
623405
N = 137237.3785
E = 673305.0317
N 89°55'57" E
2613.96
BY GPS–RTK
623404
N = 137240.4599
E = 675918.9869
S 89°59'17" E
2634.20
BY GPS–D
623505
N = 137239.9125
E = 678553.1836
N 00°39'49" W
2580.42
NAD83(1996) OLMSTED
COUNTY COORDINATES
U.S. SURVEY FOOT
N 00°47'47" W
2607.56
N 00°47'04" W
2631.11
R12W
3
BY GPS–RTK–PR(2)
520306
N = 134657.1314
E = 673334.9172
S 89°28'32" E
2620.42
COMP INTER
520309
N = 134633.1506
E = 675955.2253
S 89°28'32" E
2634.08
BY GPS–PR(1)
520206
N = 134609.0447
E = 678589.1994
COUNTY SURVEYOR
RECOMMENDS USING THE
COMPUTED INTERSECTION
OF QUARTER LINES FOR
THE CENTER OF SECTION
N 00°39'49" W
2629.73
SEC
T105N
N 00°47'47" W
2637.09
N 00°47'04" W
2633.14
BY GPS–PR(1)
520305
N = 132027.5802
E = 673365.3738
S 89°19'05" E
2626.69
BY GPS–D
520304
N = 131996.3198
E = 675991.8741
S 89°33'40" E
2633.45
BY GPS–D
520205
N = 131976.1520
E = 678625.2429