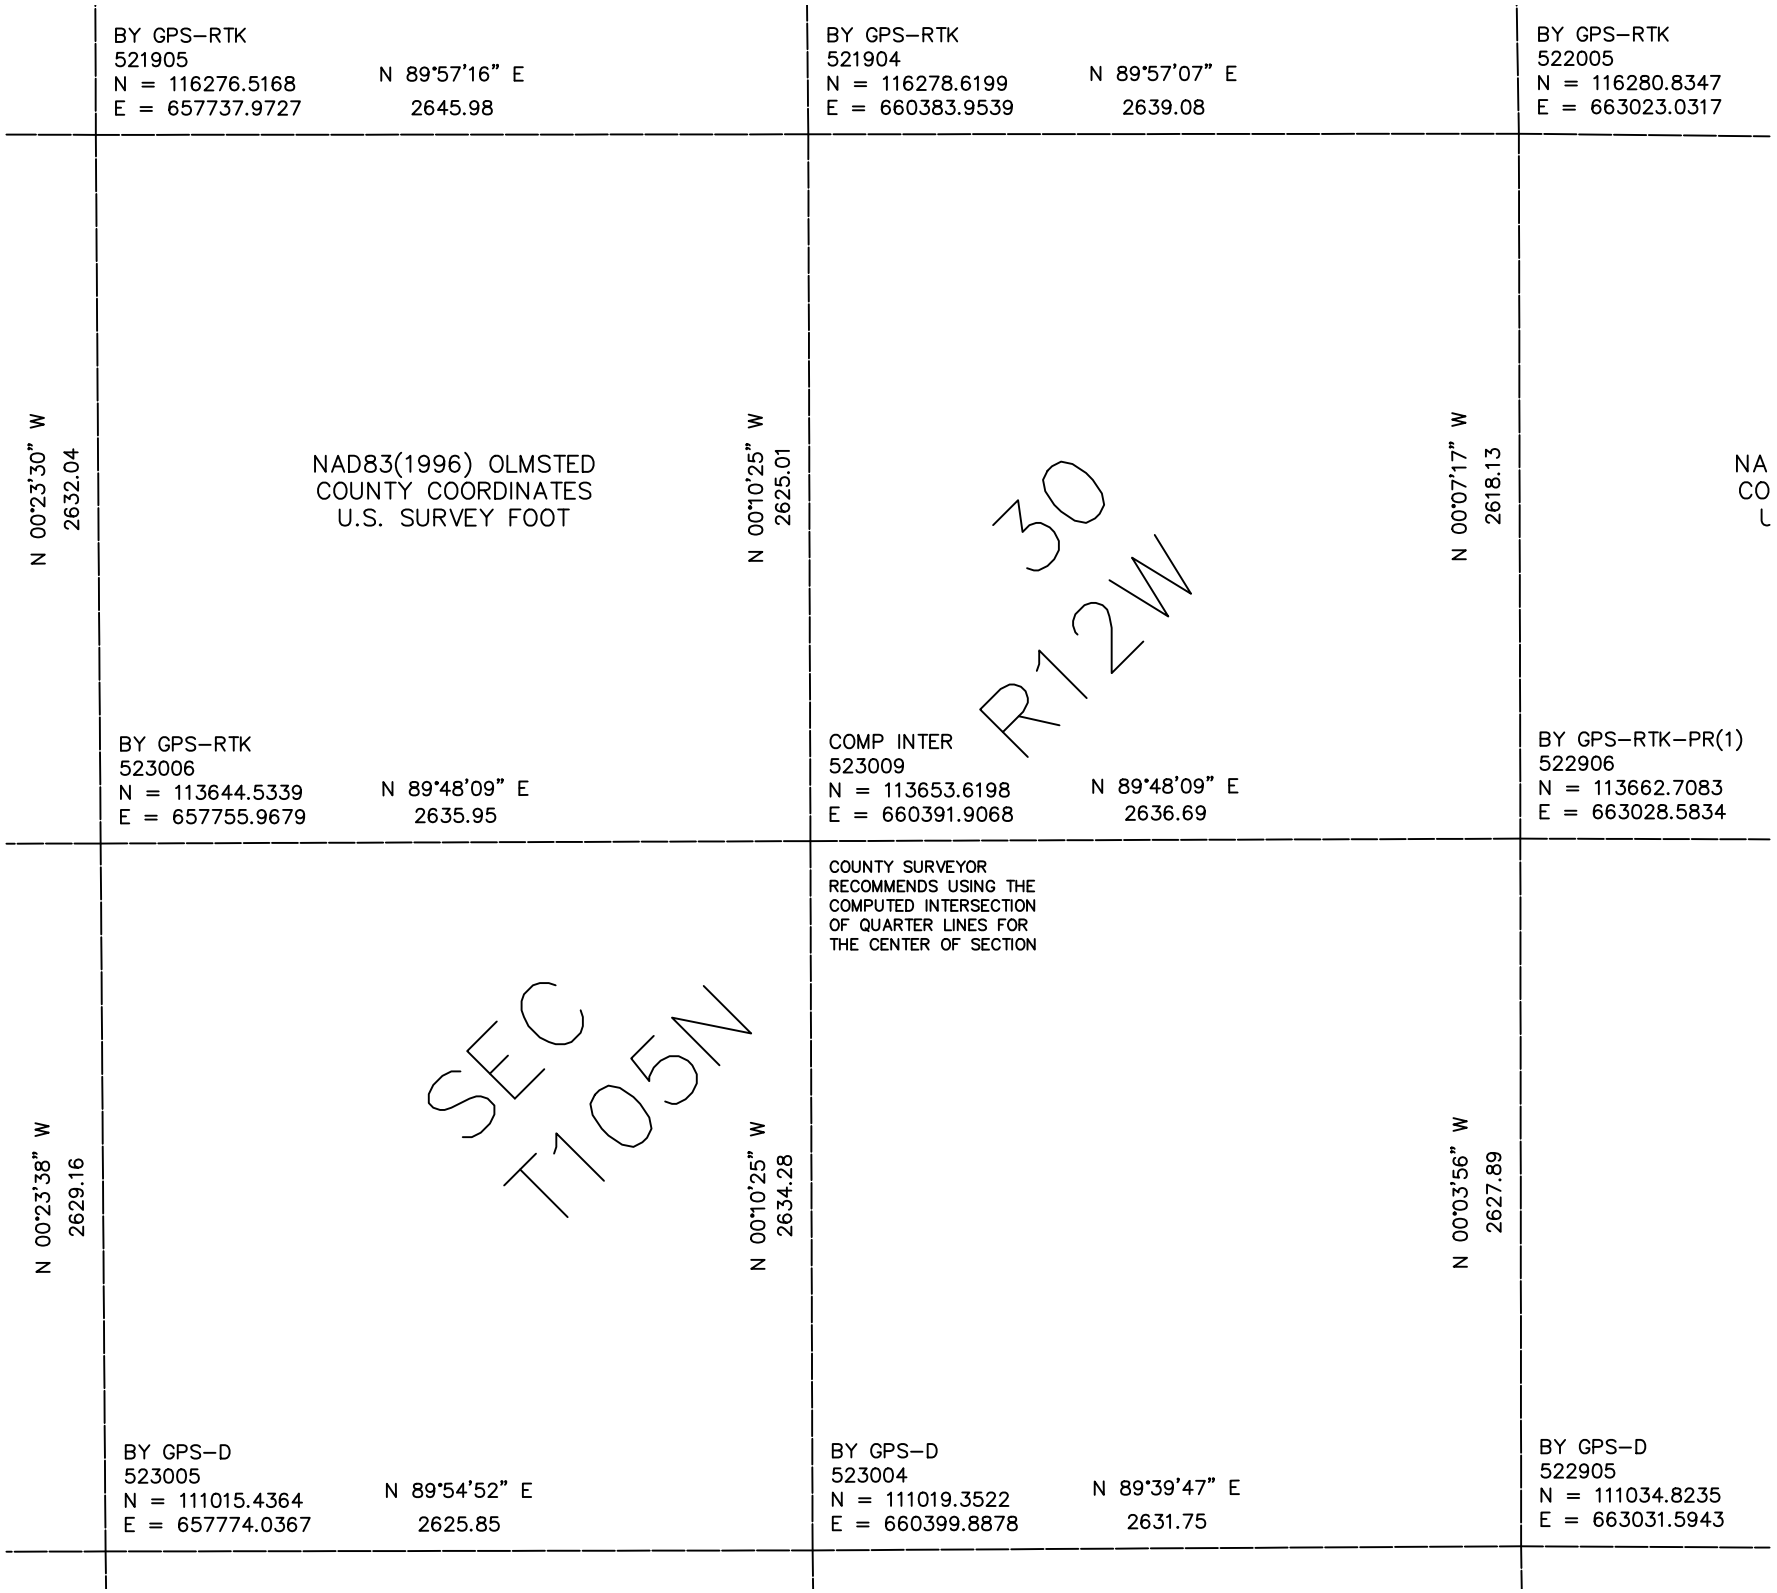

BY GPS–RTK
521905
N = 116276.5168
E = 657737.9727
N 89°57'16" E
2645.98
BY GPS–RTK
521904
N = 116278.6199
E = 660383.9539
N 89°57'07" E
2639.08
BY GPS–RTK
522005
N = 116280.8347
E = 663023.0317
N 00°23'30" W
2632.04
NAD83(1996) OLMSTED
COUNTY COORDINATES
U.S. SURVEY FOOT
N 00°10'25" W
2625.01
30
R12W
N 00°07'17" W
2618.13
NA
CO
L
BY GPS–RTK
523006
N = 113644.5339
E = 657755.9679
N 89°48'09" E
2635.95
COMP INTER
523009
N = 113653.6198
E = 660391.9068
N 89°48'09" E
2636.69
BY GPS–RTK–PR(1)
522906
N = 113662.7083
E = 663028.5834
COUNTY SURVEYOR
RECOMMENDS USING THE
COMPUTED INTERSECTION
OF QUARTER LINES FOR
THE CENTER OF SECTION
N 00°23'38" W
2629.16
SEC
T105N
N 00°10'25" W
2634.28
N 00°03'56" W
2627.89
BY GPS–D
523005
N = 111015.4364
E = 657774.0367
N 89°54'52" E
2625.85
BY GPS–D
523004
N = 111019.3522
E = 660399.8878
N 89°39'47" E
2631.75
BY GPS–D
522905
N = 111034.8235
E = 663031.5943