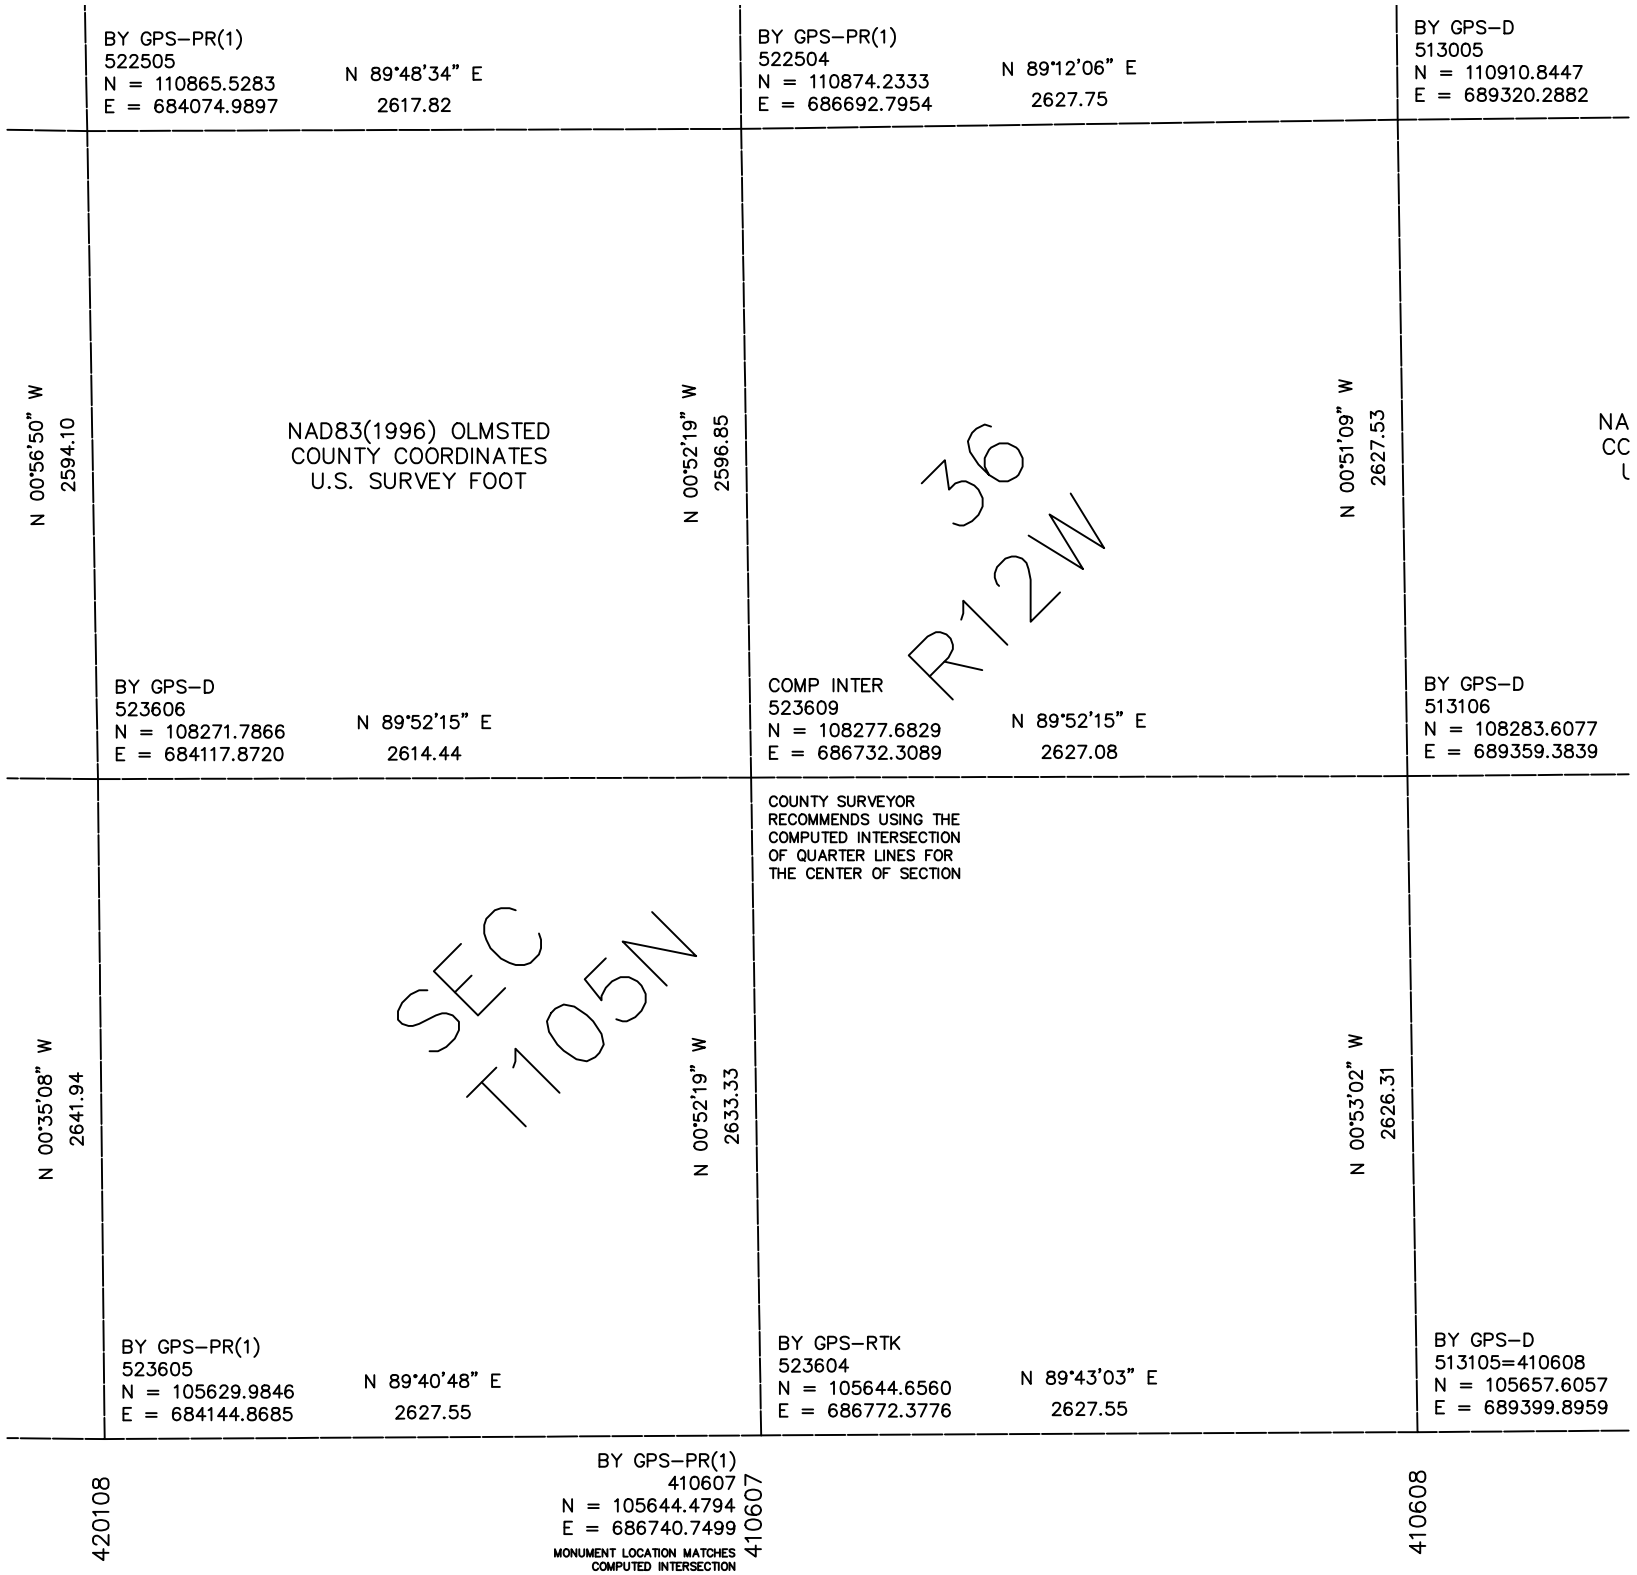

BY GPS–PR(1)
522505
N = 110865.5283
E = 684074.9897
N 89°48'34" E
2617.82
BY GPS–PR(1)
522504
N = 110874.2333
E = 686692.7954
N 89°12'06" E
2627.75
BY GPS–D
513005
N = 110910.8447
E = 689320.2882
N 00°56'50" W
2594.10
NAD83(1996) OLMSTED
COUNTY COORDINATES
U.S. SURVEY FOOT
N 00°52'19" W
2596.85
N 00°51'09" W
2627.53
NA
CC
L
36
R12W
BY GPS–D
523606
N = 108271.7866
E = 684117.8720
N 89°52'15" E
2614.44
COMP INTER
523609
N = 108277.6829
E = 686732.3089
N 89°52'15" E
2627.08
BY GPS–D
513106
N = 108283.6077
E = 689359.3839
COUNTY SURVEYOR
RECOMMENDS USING THE
COMPUTED INTERSECTION
OF QUARTER LINES FOR
THE CENTER OF SECTION
N 00°35'08" W
2641.94
SEC
T105N
N 00°52'19" W
2633.33
N 00°53'02" W
2626.31
BY GPS–PR(1)
523605
N = 105629.9846
E = 684144.8685
N 89°40'48" E
2627.55
BY GPS–RTK
523604
N = 105644.6560
E = 686772.3776
N 89°43'03" E
2627.55
BY GPS–D
513105=410608
N = 105657.6057
E = 689399.8959
420108
BY GPS–PR(1)
410607
N = 105644.4794
E = 686740.7499
MONUMENT LOCATION MATCHES
COMPUTED INTERSECTION
410607
410608