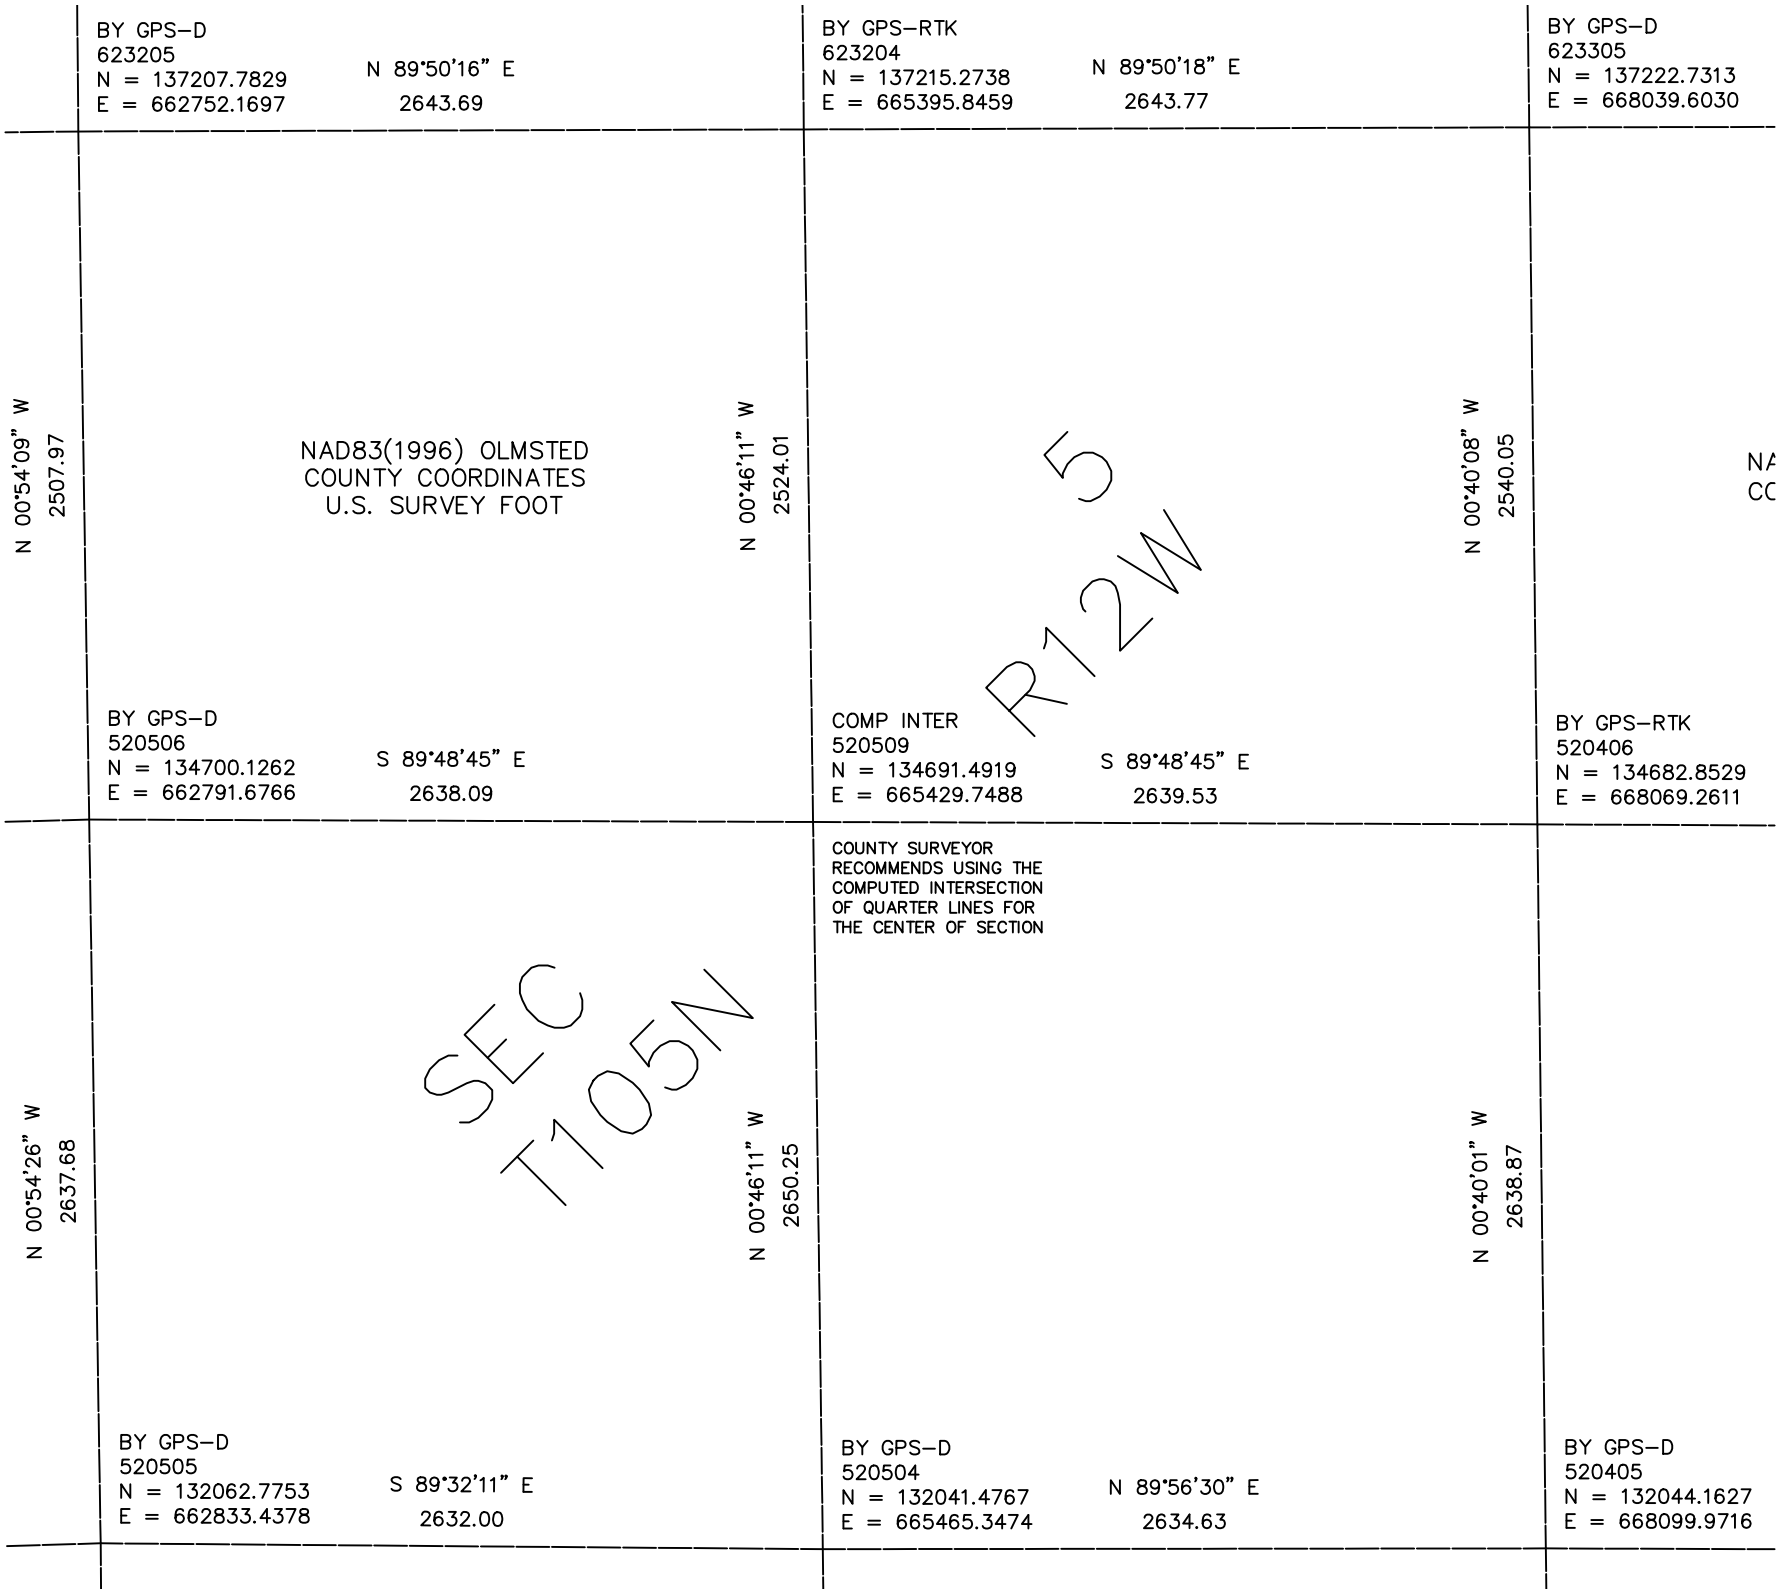

BY GPS–D
623205
N = 137207.7829
E = 662752.1697
N 89°50'16" E
2643.69
BY GPS–RTK
623204
N = 137215.2738
E = 665395.8459
N 89°50'18" E
2643.77
BY GPS–D
623305
N = 137222.7313
E = 668039.6030
N 00°54'09" W
2507.97
NAD83(1996) OLMSTED
COUNTY COORDINATES
U.S. SURVEY FOOT
N 00°46'11" W
2524.01
R12W
5
N 00°40'08" W
2540.05
NA
CC
BY GPS–D
520506
N = 134700.1262
E = 662791.6766
S 89°48'45" E
2638.09
COMP INTER
520509
N = 134691.4919
E = 665429.7488
S 89°48'45" E
2639.53
BY GPS–RTK
520406
N = 134682.8529
E = 668069.2611
COUNTY SURVEYOR
RECOMMENDS USING THE
COMPUTED INTERSECTION
OF QUARTER LINES FOR
THE CENTER OF SECTION
N 00°54'26" W
2637.68
SEC
T105N
N 00°46'11" W
2650.25
N 00°40'01" W
2638.87
BY GPS–D
520505
N = 132062.7753
E = 662833.4378
S 89°32'11" E
2632.00
BY GPS–D
520504
N = 132041.4767
E = 665465.3474
N 89°56'30" E
2634.63
BY GPS–D
520405
N = 132044.1627
E = 668099.9716