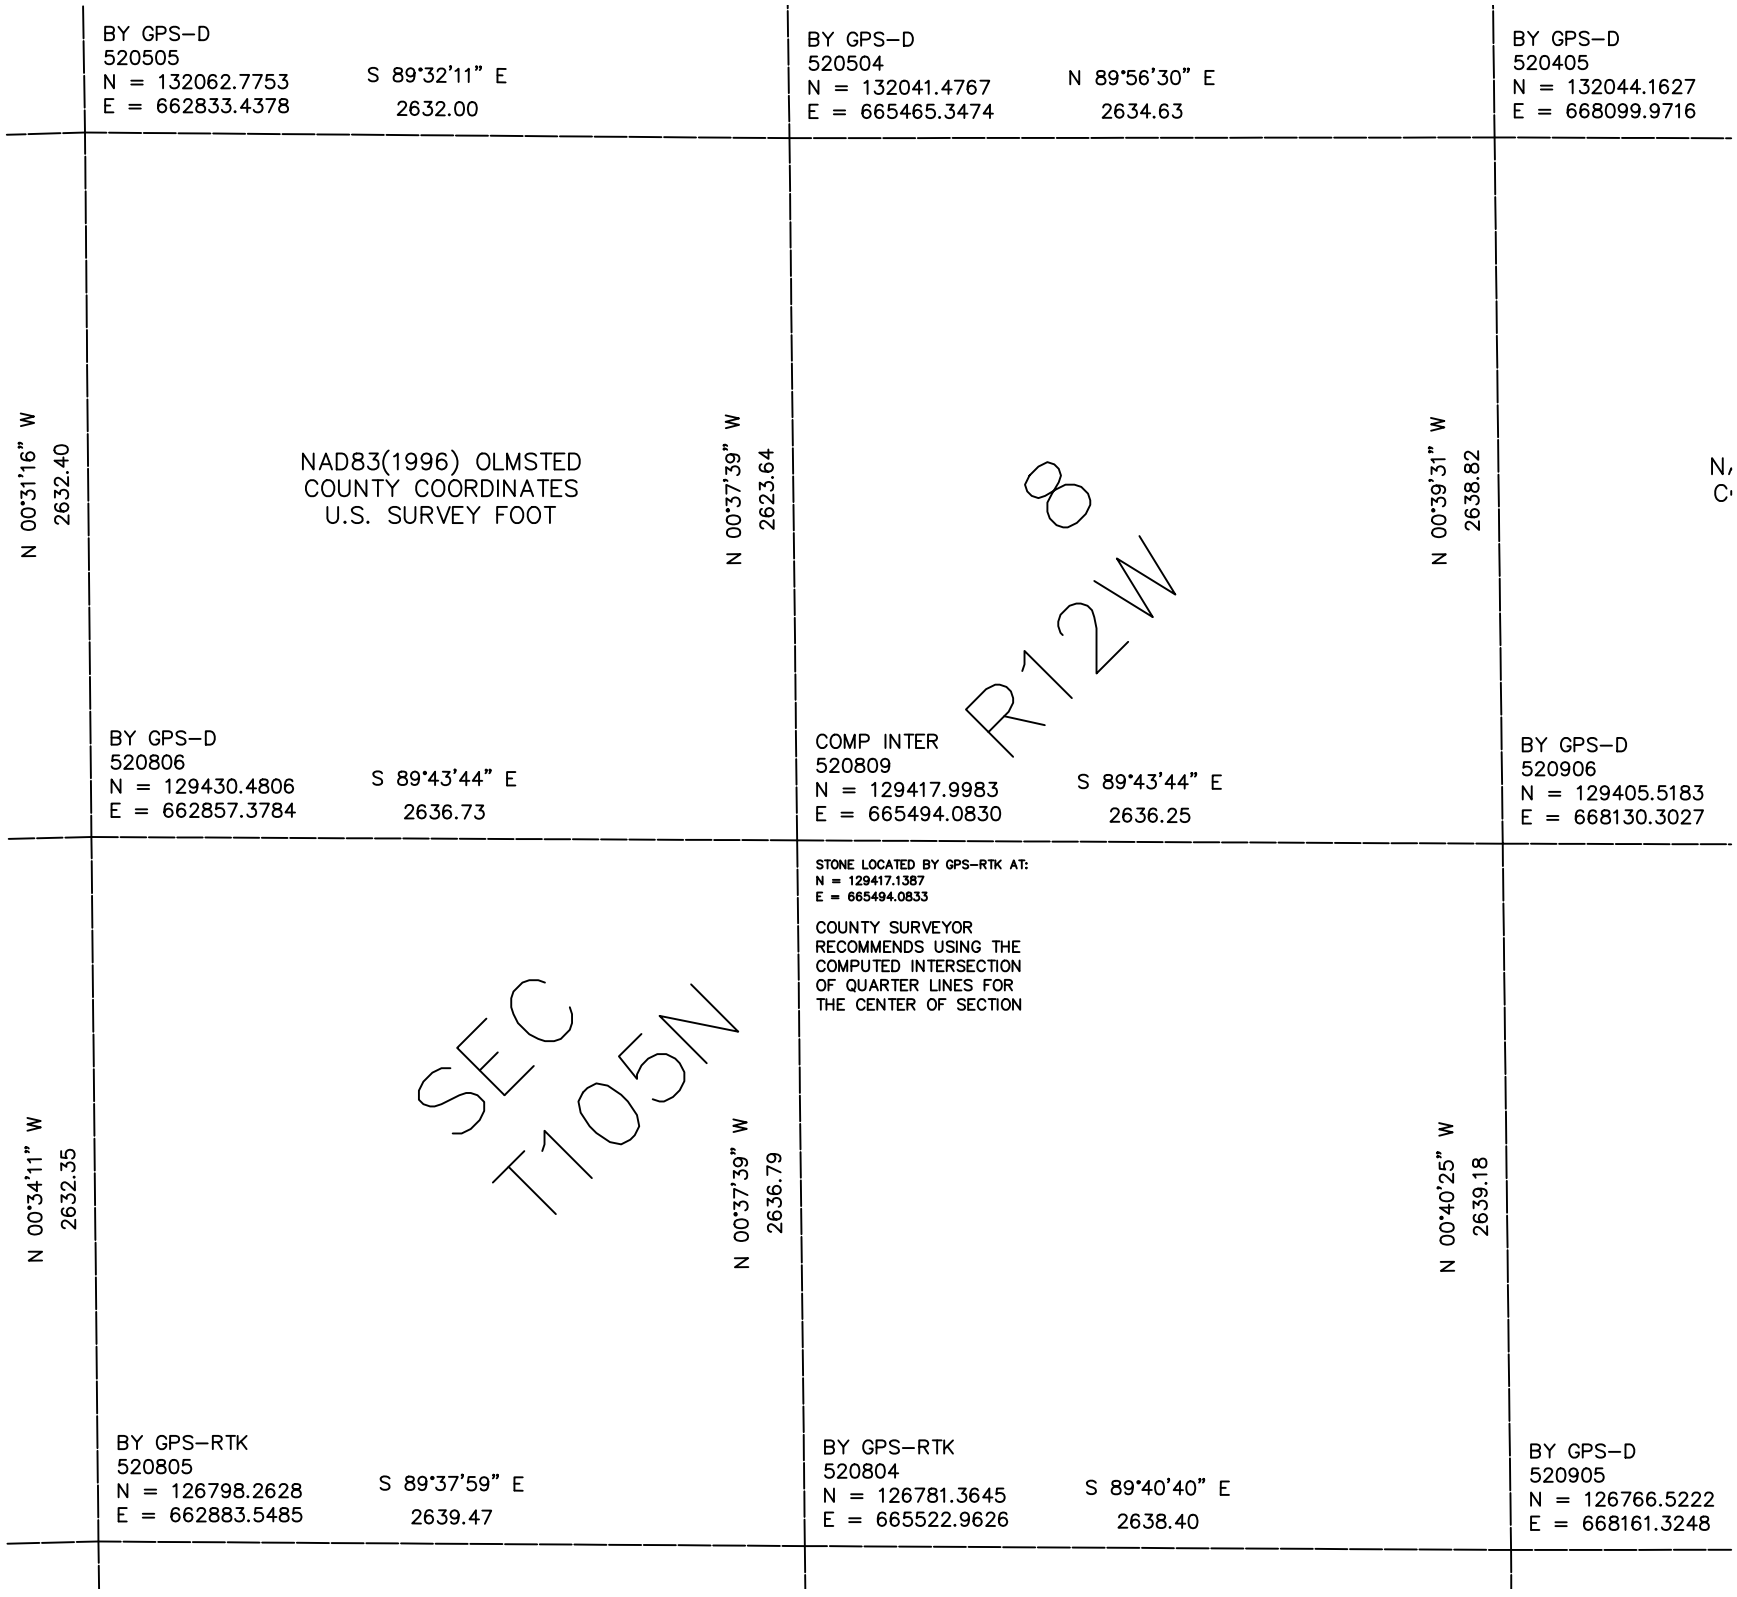

BY GPS–D
520505
N = 132062.7753
E = 662833.4378
S 89°32'11" E
2632.00
BY GPS–D
520504
N = 132041.4767
E = 665465.3474
N 89°56'30" E
2634.63
BY GPS–D
520405
N = 132044.1627
E = 668099.9716
N 00°31'16" W
2632.40
NAD83(1996) OLMSTED
COUNTY COORDINATES
U.S. SURVEY FOOT
N 00°37'39" W
2623.64
N 00°39'31" W
2638.82
8
R12W
BY GPS–D
520806
N = 129430.4806
E = 662857.3784
S 89°43'44" E
2636.73
COMP INTER
520809
N = 129417.9983
E = 665494.0830
S 89°43'44" E
2636.25
BY GPS–D
520906
N = 129405.5183
E = 668130.3027
STONE LOCATED BY GPS–RTK AT:
N = 129417.1387
E = 665494.0833
COUNTY SURVEYOR
RECOMMENDS USING THE
COMPUTED INTERSECTION
OF QUARTER LINES FOR
THE CENTER OF SECTION
SEC
T105N
N 00°34'11" W
2632.35
N 00°37'39" W
2636.79
N 00°40'25" W
2639.18
BY GPS–RTK
520805
N = 126798.2628
E = 662883.5485
S 89°37'59" E
2639.47
BY GPS–RTK
520804
N = 126781.3645
E = 665522.9626
S 89°40'40" E
2638.40
BY GPS–D
520905
N = 126766.5222
E = 668161.3248