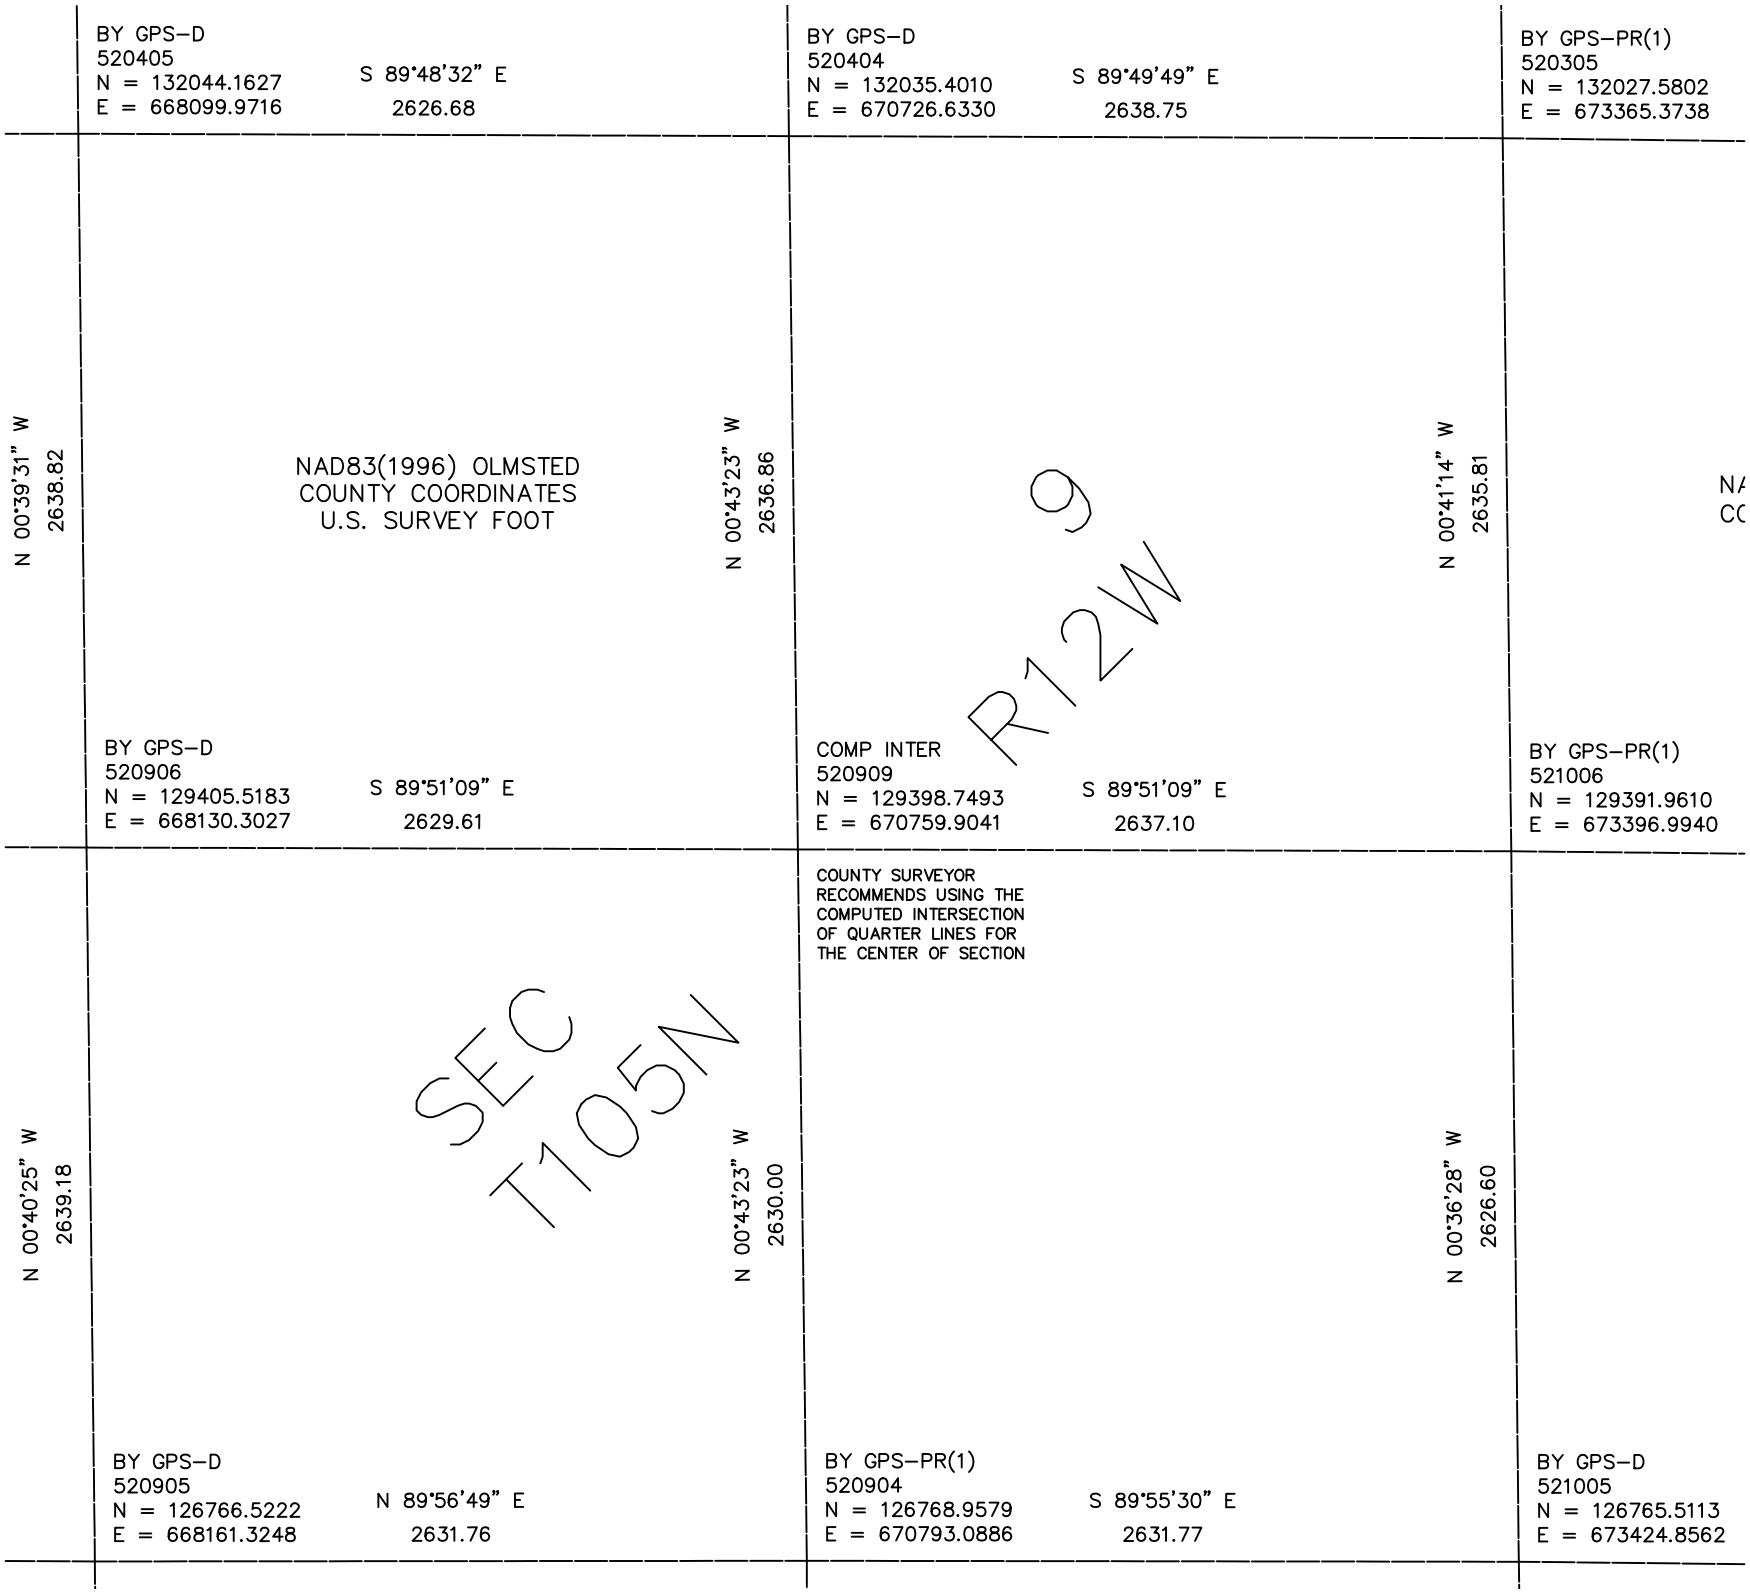

BY GPS–D
520405
N = 132044.1627
E = 668099.9716
S 89°48'32" E
2626.68
BY GPS–D
520404
N = 132035.4010
E = 670726.6330
S 89°49'49" E
2638.75
BY GPS–PR(1)
520305
N = 132027.5802
E = 673365.3738
N 00°39'31" W
2638.82
NAD83(1996) OLMSTED
COUNTY COORDINATES
U.S. SURVEY FOOT
N 00°43'23" W
2636.86
N 00°41'14" W
2635.81
NA
CC
BY GPS–D
520906
N = 129405.5183
E = 668130.3027
S 89°51'09" E
2629.61
COMP INTER
520909
N = 129398.7493
E = 670759.9041
S 89°51'09" E
2637.10
BY GPS–PR(1)
521006
N = 129391.9610
E = 673396.9940
R12W
9
COUNTY SURVEYOR
RECOMMENDS USING THE
COMPUTED INTERSECTION
OF QUARTER LINES FOR
THE CENTER OF SECTION
N 00°40'25" W
2639.18
SEC
T105N
N 00°43'23" W
2630.00
N 00°36'28" W
2626.60
BY GPS–D
520905
N = 126766.5222
E = 668161.3248
N 89°56'49" E
2631.76
BY GPS–PR(1)
520904
N = 126768.9579
E = 670793.0886
S 89°55'30" E
2631.77
BY GPS–D
521005
N = 126765.5113
E = 673424.8562