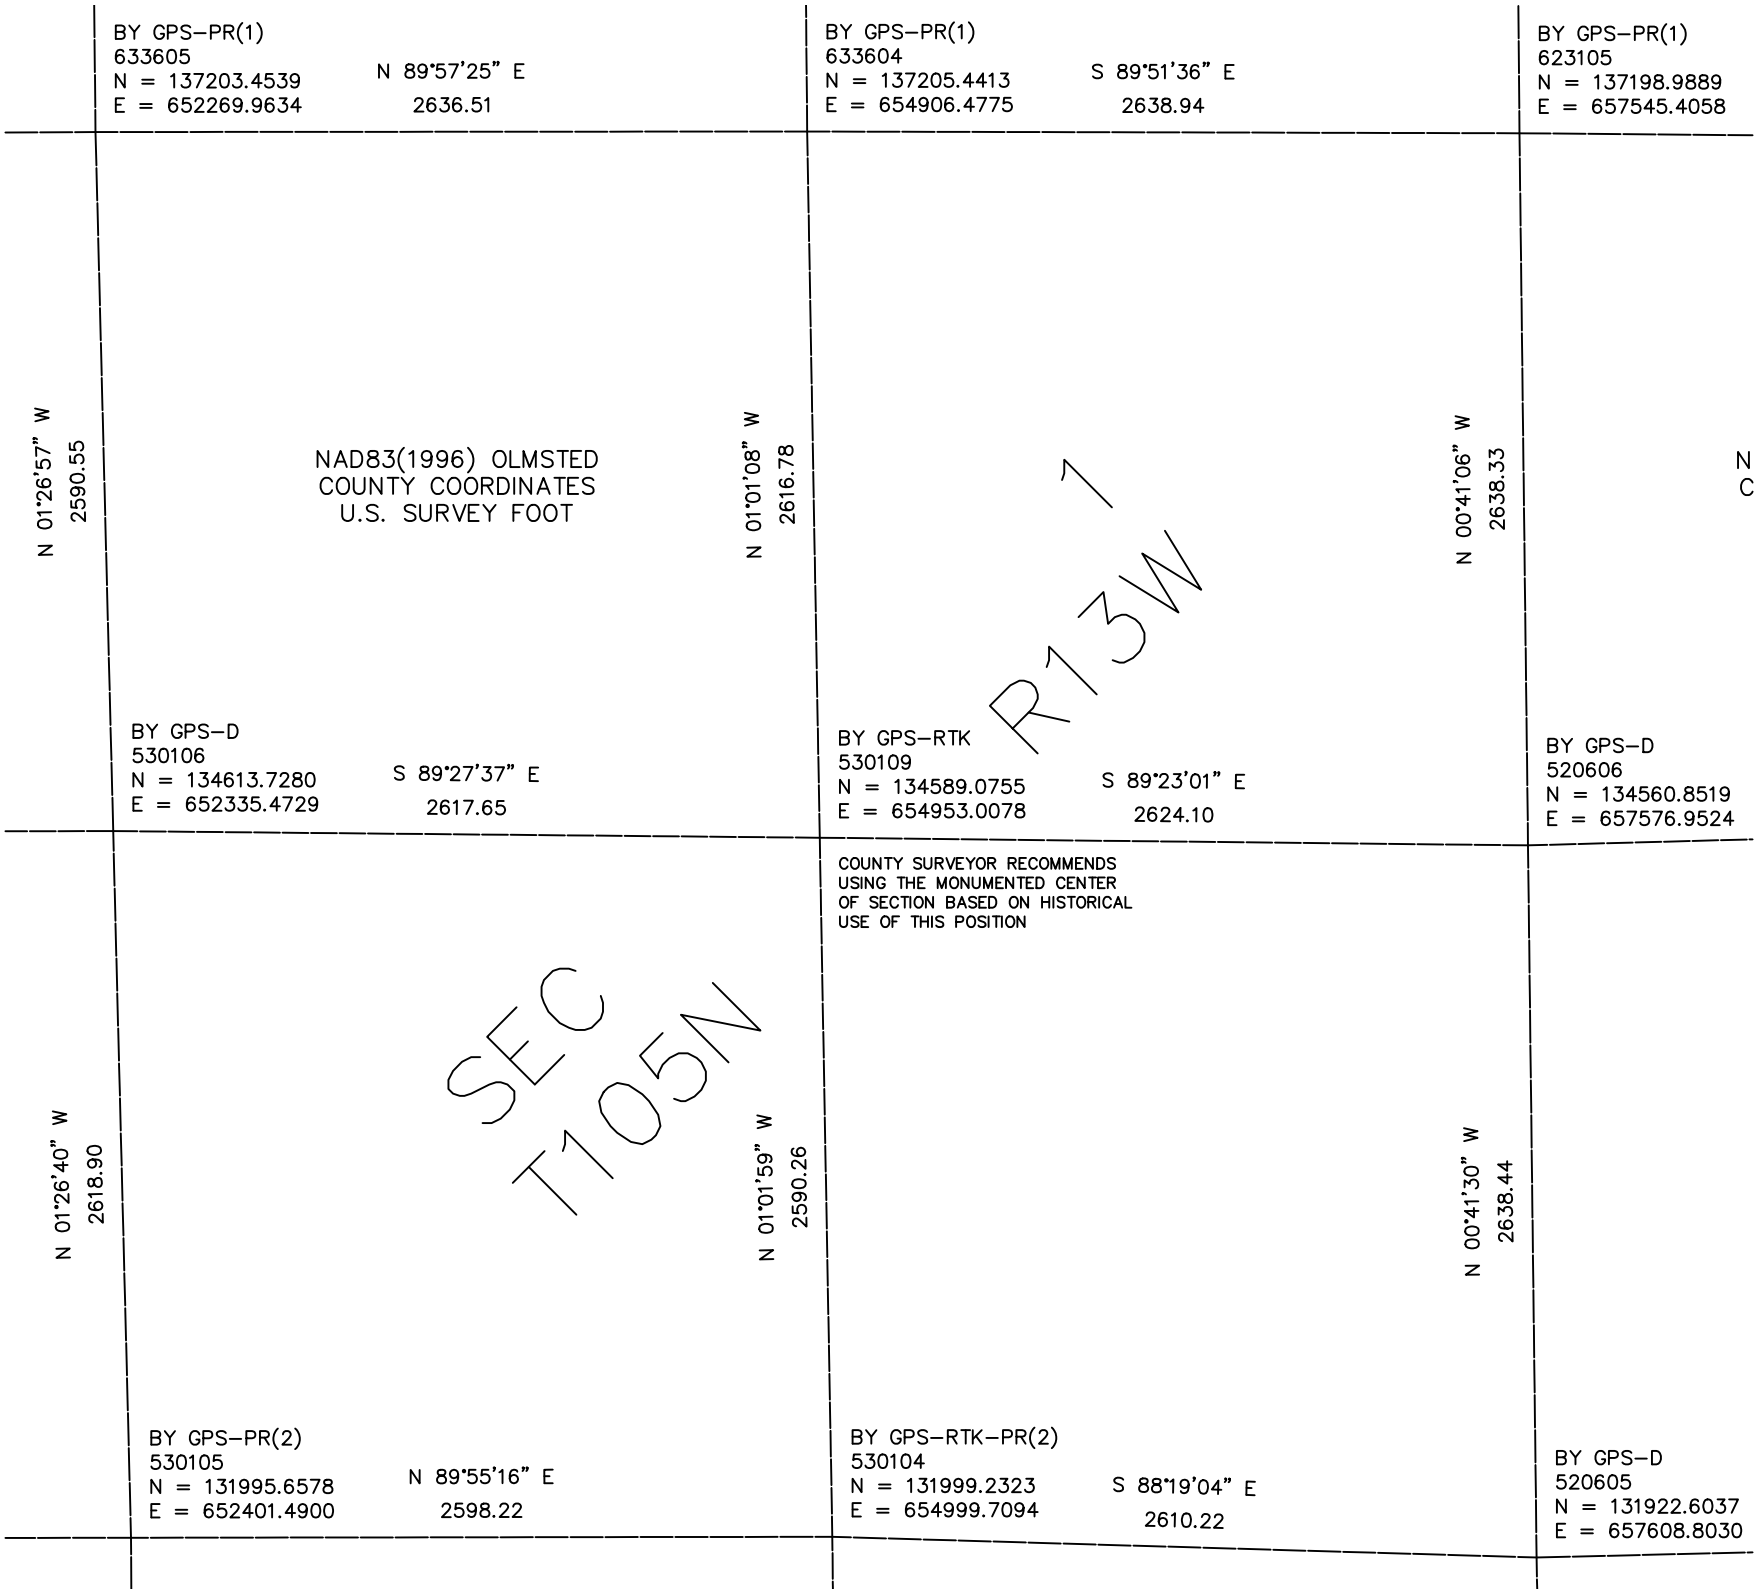

BY GPS–PR(1)
633605
N = 137203.4539
E = 652269.9634
N 89°57'25" E
2636.51
BY GPS–PR(1)
633604
N = 137205.4413
E = 654906.4775
S 89°51'36" E
2638.94
BY GPS–PR(1)
623105
N = 137198.9889
E = 657545.4058
N 01°26'57" W
2590.55
NAD83(1996) OLMSTED
COUNTY COORDINATES
U.S. SURVEY FOOT
N 01°01'08" W
2616.78
N 00°41'06" W
2638.33
N
C
R13W
BY GPS–D
530106
N = 134613.7280
E = 652335.4729
S 89°27'37" E
2617.65
BY GPS–RTK
530109
N = 134589.0755
E = 654953.0078
S 89°23'01" E
2624.10
BY GPS–D
520606
N = 134560.8519
E = 657576.9524
COUNTY SURVEYOR RECOMMENDS
USING THE MONUMENTED CENTER
OF SECTION BASED ON HISTORICAL
USE OF THIS POSITION
SEC
T105N
N 01°26'40" W
2618.90
N 01°01'59" W
2590.26
N 00°41'30" W
2638.44
BY GPS–PR(2)
530105
N = 131995.6578
E = 652401.4900
N 89°55'16" E
2598.22
BY GPS–RTK–PR(2)
530104
N = 131999.2323
E = 654999.7094
S 88°19'04" E
2610.22
BY GPS–D
520605
N = 131922.6037
E = 657608.8030