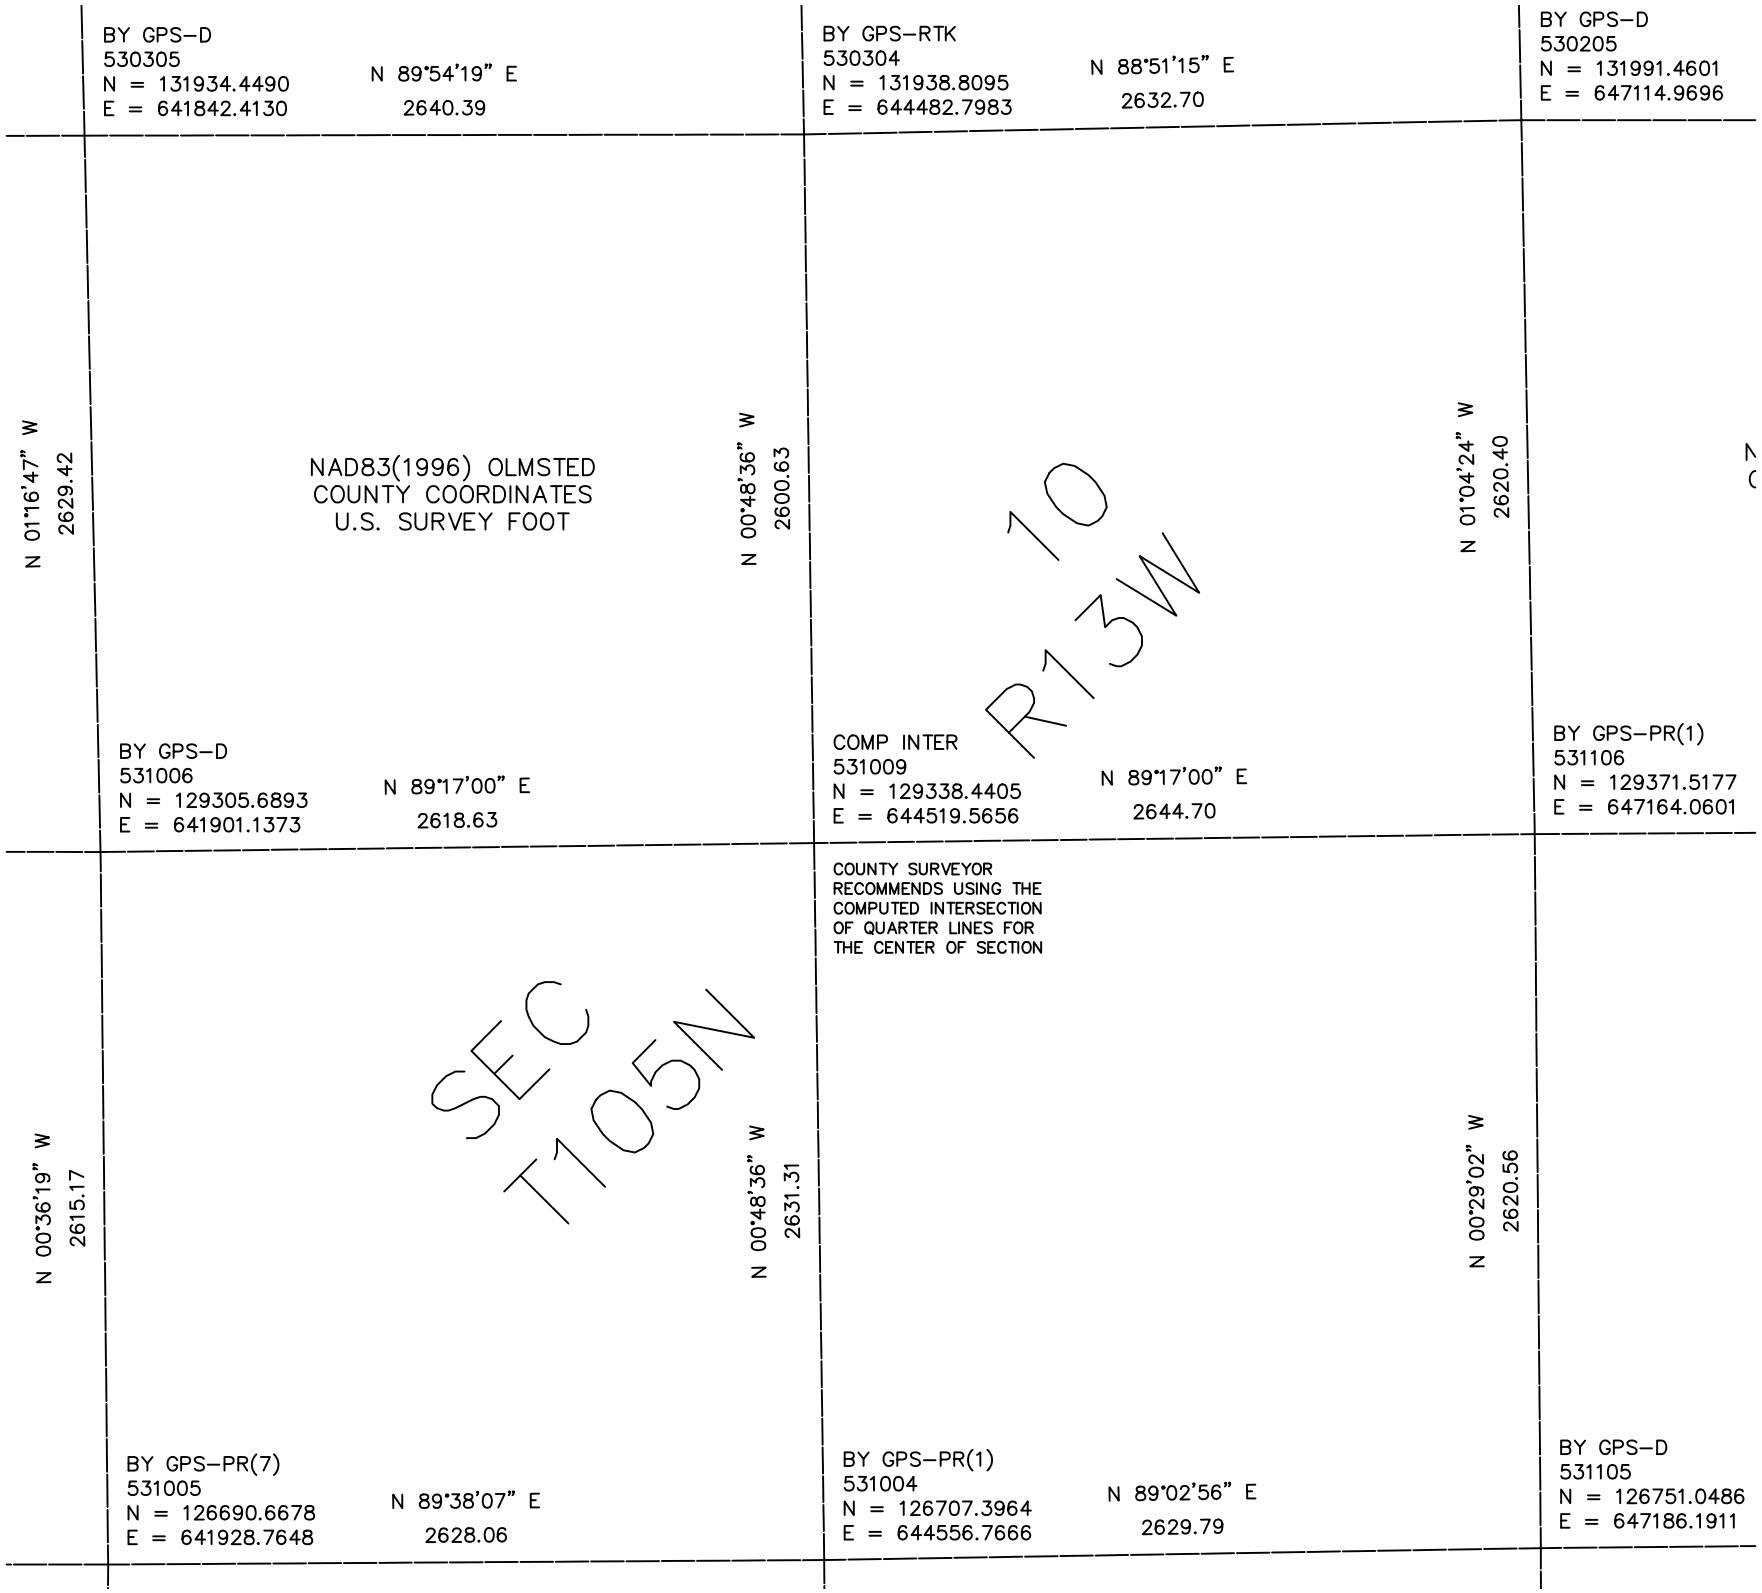

BY GPS–D
530305
N = 131934.4490
E = 641842.4130
N 89°54'19" E
2640.39
BY GPS–RTK
530304
N = 131938.8095
E = 644482.7983
N 88°51'15" E
2632.70
BY GPS–D
530205
N = 131991.4601
E = 647114.9696
N 01°16'47" W
2629.42
NAD83(1996) OLMSTED
COUNTY COORDINATES
U.S. SURVEY FOOT
N 00°48'36" W
2600.63
N 01°04'24" W
2620.40
10
R13W
BY GPS–D
531006
N = 129305.6893
E = 641901.1373
N 89°17'00" E
2618.63
COMP INTER
531009
N = 129338.4405
E = 644519.5656
N 89°17'00" E
2644.70
BY GPS–PR(1)
531106
N = 129371.5177
E = 647164.0601
COUNTY SURVEYOR
RECOMMENDS USING THE
COMPUTED INTERSECTION
OF QUARTER LINES FOR
THE CENTER OF SECTION
N 00°36'19" W
2615.17
SEC
T105N
N 00°48'36" W
2631.31
N 00°29'02" W
2620.56
BY GPS–PR(7)
531005
N = 126690.6678
E = 641928.7648
N 89°38'07" E
2628.06
BY GPS–PR(1)
531004
N = 126707.3964
E = 644556.7666
N 89°02'56" E
2629.79
BY GPS–D
531105
N = 126751.0486
E = 647186.1911