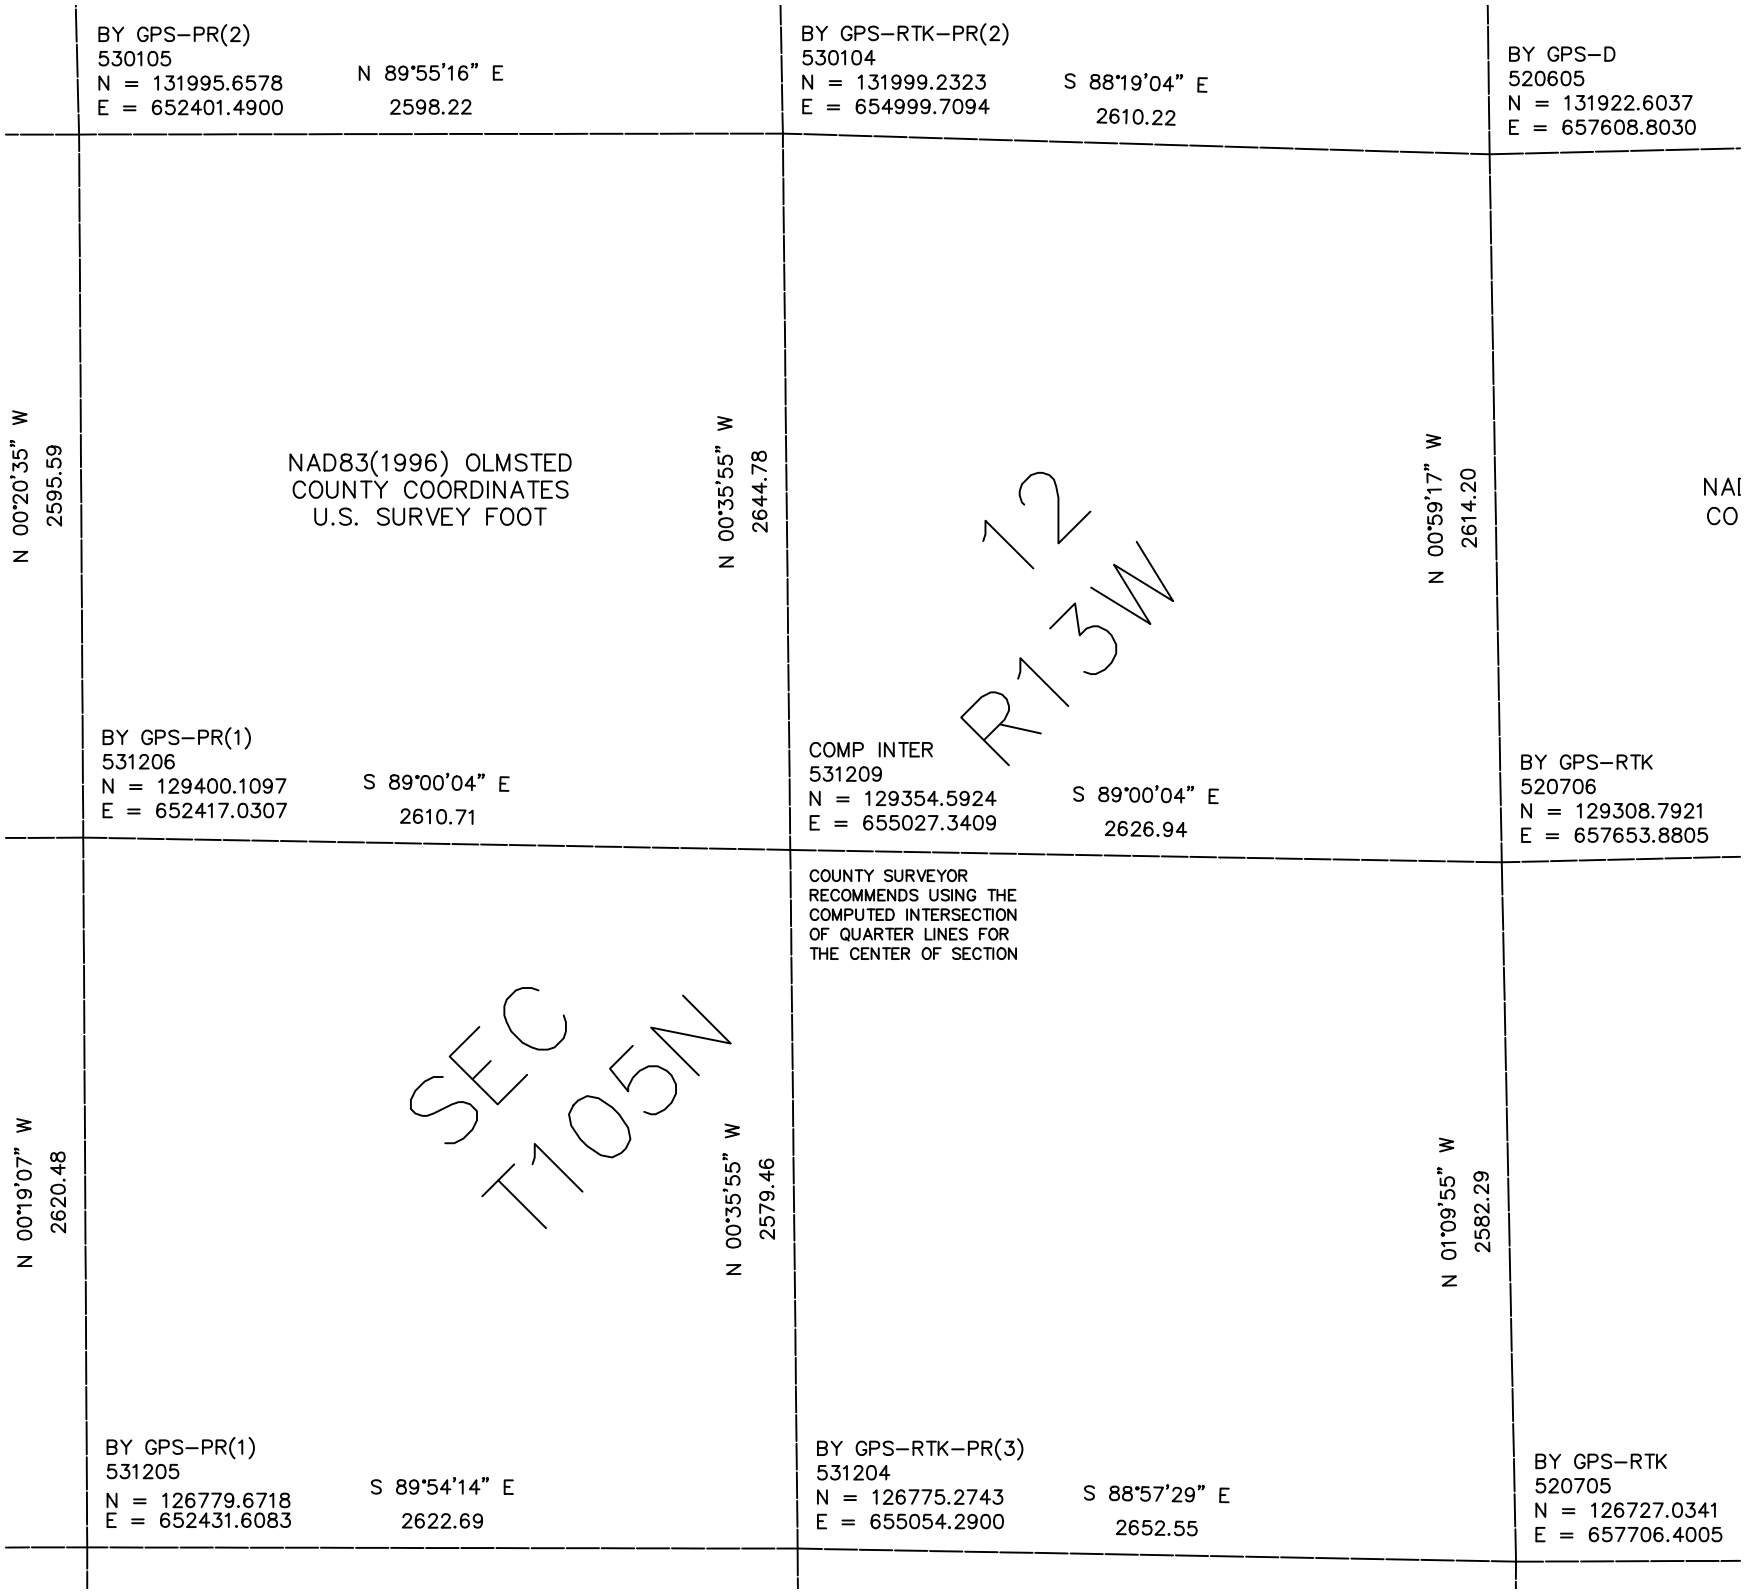

BY GPS–PR(2)
530105
N = 131995.6578
E = 652401.4900
N 89°55'16" E
2598.22
BY GPS–RTK–PR(2)
530104
N = 131999.2323
E = 654999.7094
S 88°19'04" E
2610.22
BY GPS–D
520605
N = 131922.6037
E = 657608.8030
N 00°20'35" W
2595.59
NAD83(1996) OLMSTED
COUNTY COORDINATES
U.S. SURVEY FOOT
N 00°35'55" W
2644.78
12
R13W
N 00°59'17" W
2614.20
NAI
CO
BY GPS–PR(1)
531206
N = 129400.1097
E = 652417.0307
S 89°00'04" E
2610.71
COMP INTER
531209
N = 129354.5924
E = 655027.3409
S 89°00'04" E
2626.94
BY GPS–RTK
520706
N = 129308.7921
E = 657653.8805
COUNTY SURVEYOR
RECOMMENDS USING THE
COMPUTED INTERSECTION
OF QUARTER LINES FOR
THE CENTER OF SECTION
SEC
T105N
N 00°19'07" W
2620.48
N 00°35'55" W
2579.46
N 01°09'55" W
2582.29
BY GPS–PR(1)
531205
N = 126779.6718
E = 652431.6083
S 89°54'14" E
2622.69
BY GPS–RTK–PR(3)
531204
N = 126775.2743
E = 655054.2900
S 88°57'29" E
2652.55
BY GPS–RTK
520705
N = 126727.0341
E = 657706.4005