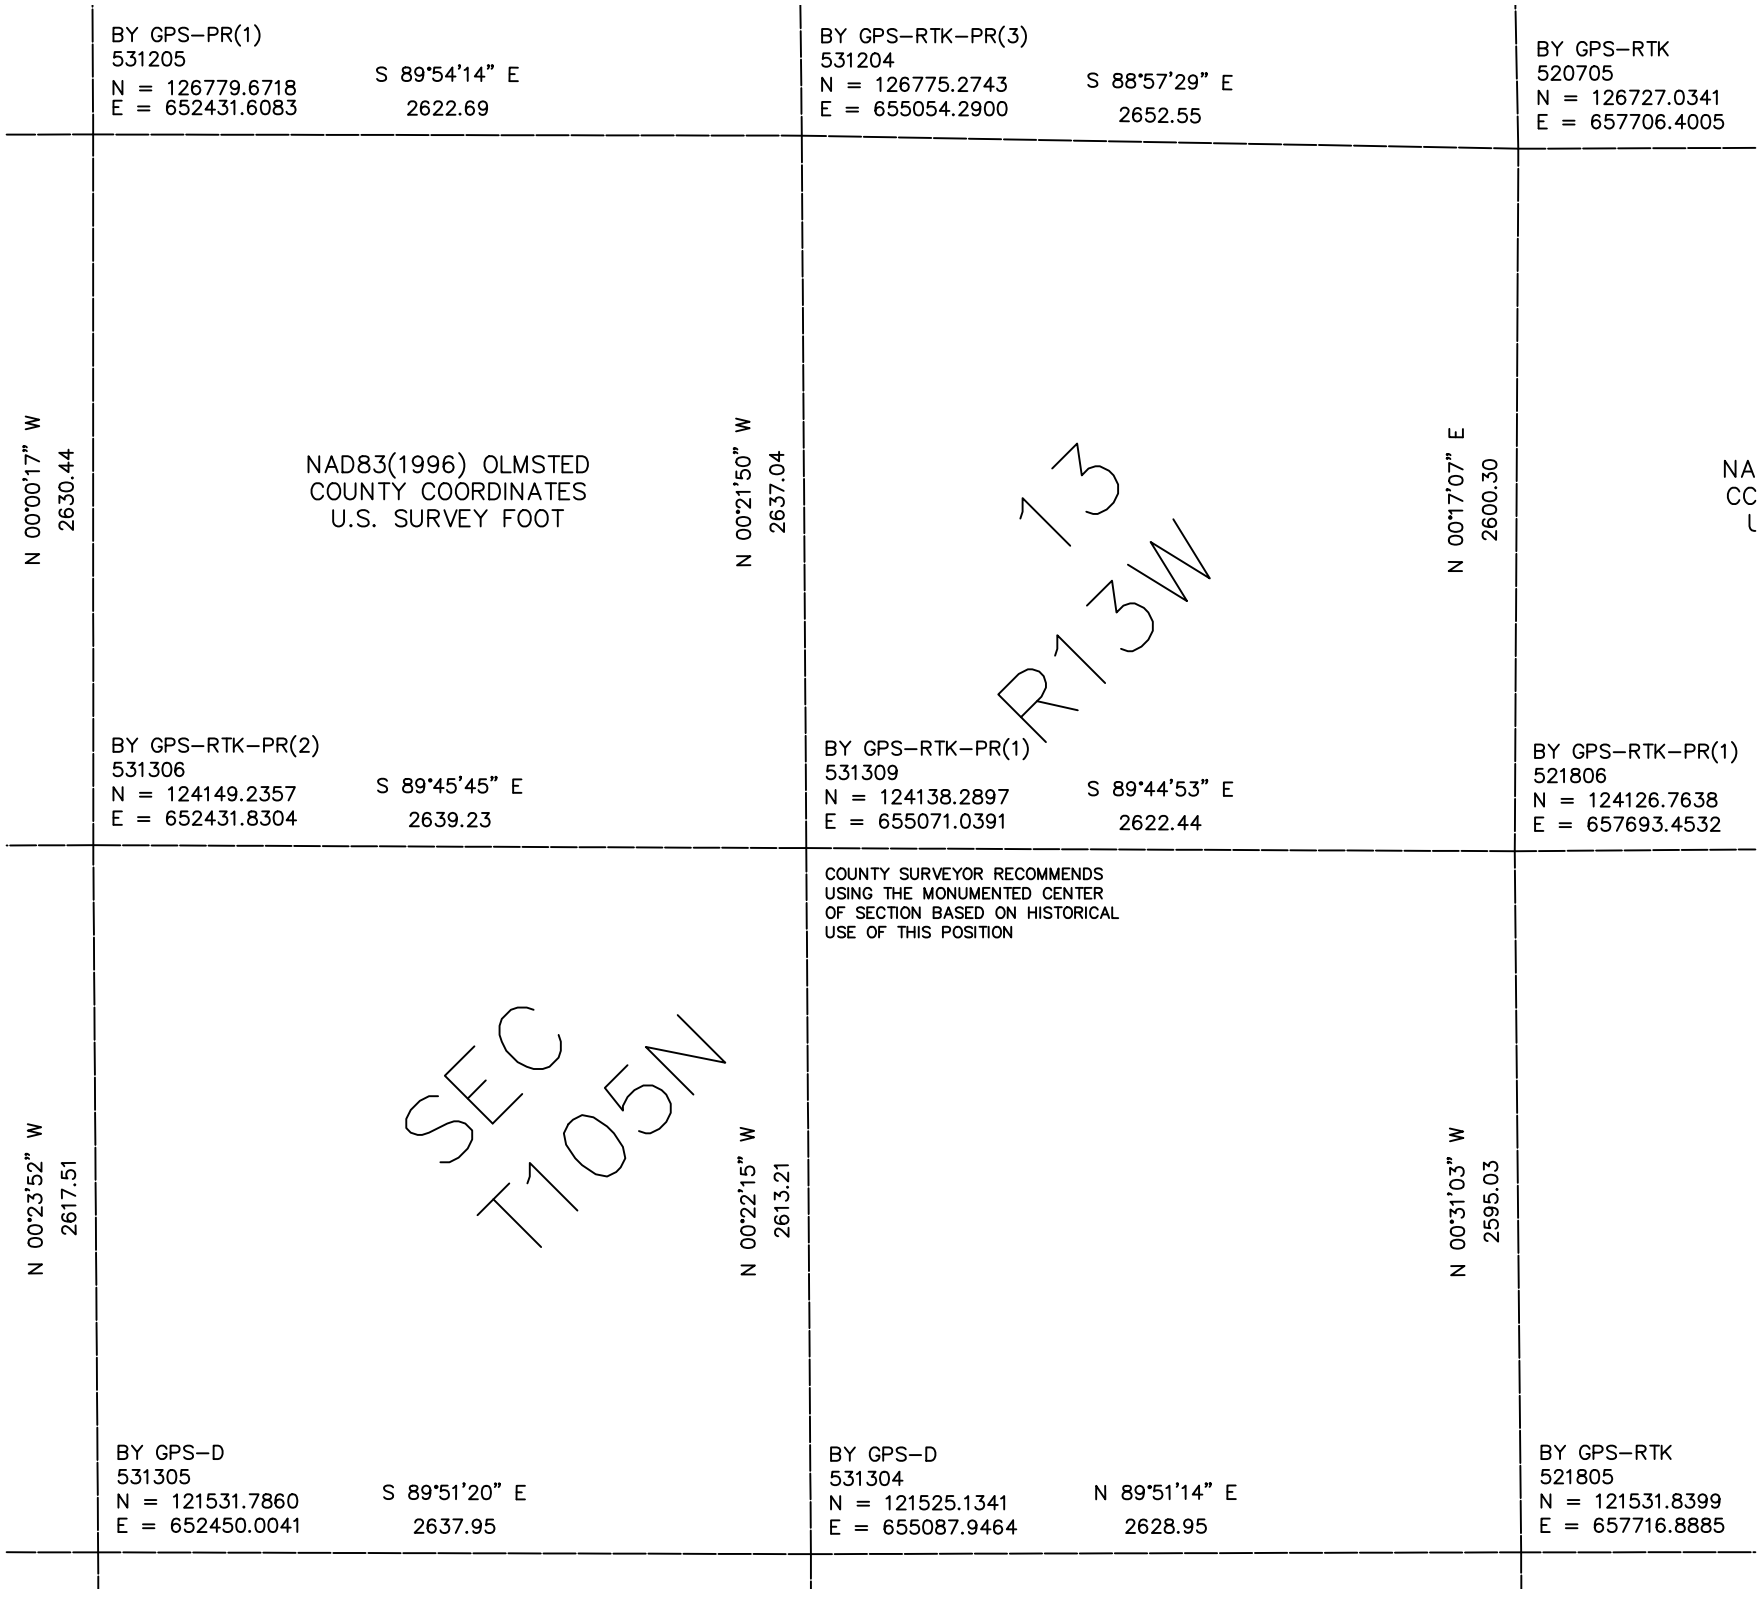

BY GPS–PR(1)
531205
N = 126779.6718
E = 652431.6083
S 89°54'14" E
2622.69
BY GPS–RTK–PR(3)
531204
N = 126775.2743
E = 655054.2900
S 88°57'29" E
2652.55
BY GPS–RTK
520705
N = 126727.0341
E = 657706.4005
N 00°00'17" W
2630.44
NAD83(1996) OLMSTED
COUNTY COORDINATES
U.S. SURVEY FOOT
N 00°21'50" W
2637.04
13
R13W
N 00°17'07" E
2600.30
NA
CC
U
BY GPS–RTK–PR(2)
531306
N = 124149.2357
E = 652431.8304
S 89°45'45" E
2639.23
BY GPS–RTK–PR(1)
531309
N = 124138.2897
E = 655071.0391
S 89°44'53" E
2622.44
BY GPS–RTK–PR(1)
521806
N = 124126.7638
E = 657693.4532
COUNTY SURVEYOR RECOMMENDS
USING THE MONUMENTED CENTER
OF SECTION BASED ON HISTORICAL
USE OF THIS POSITION
N 00°23'52" W
2617.51
SEC
T105N
N 00°22'15" W
2613.21
N 00°31'03" W
2595.03
BY GPS–D
531305
N = 121531.7860
E = 652450.0041
S 89°51'20" E
2637.95
BY GPS–D
531304
N = 121525.1341
E = 655087.9464
N 89°51'14" E
2628.95
BY GPS–RTK
521805
N = 121531.8399
E = 657716.8885