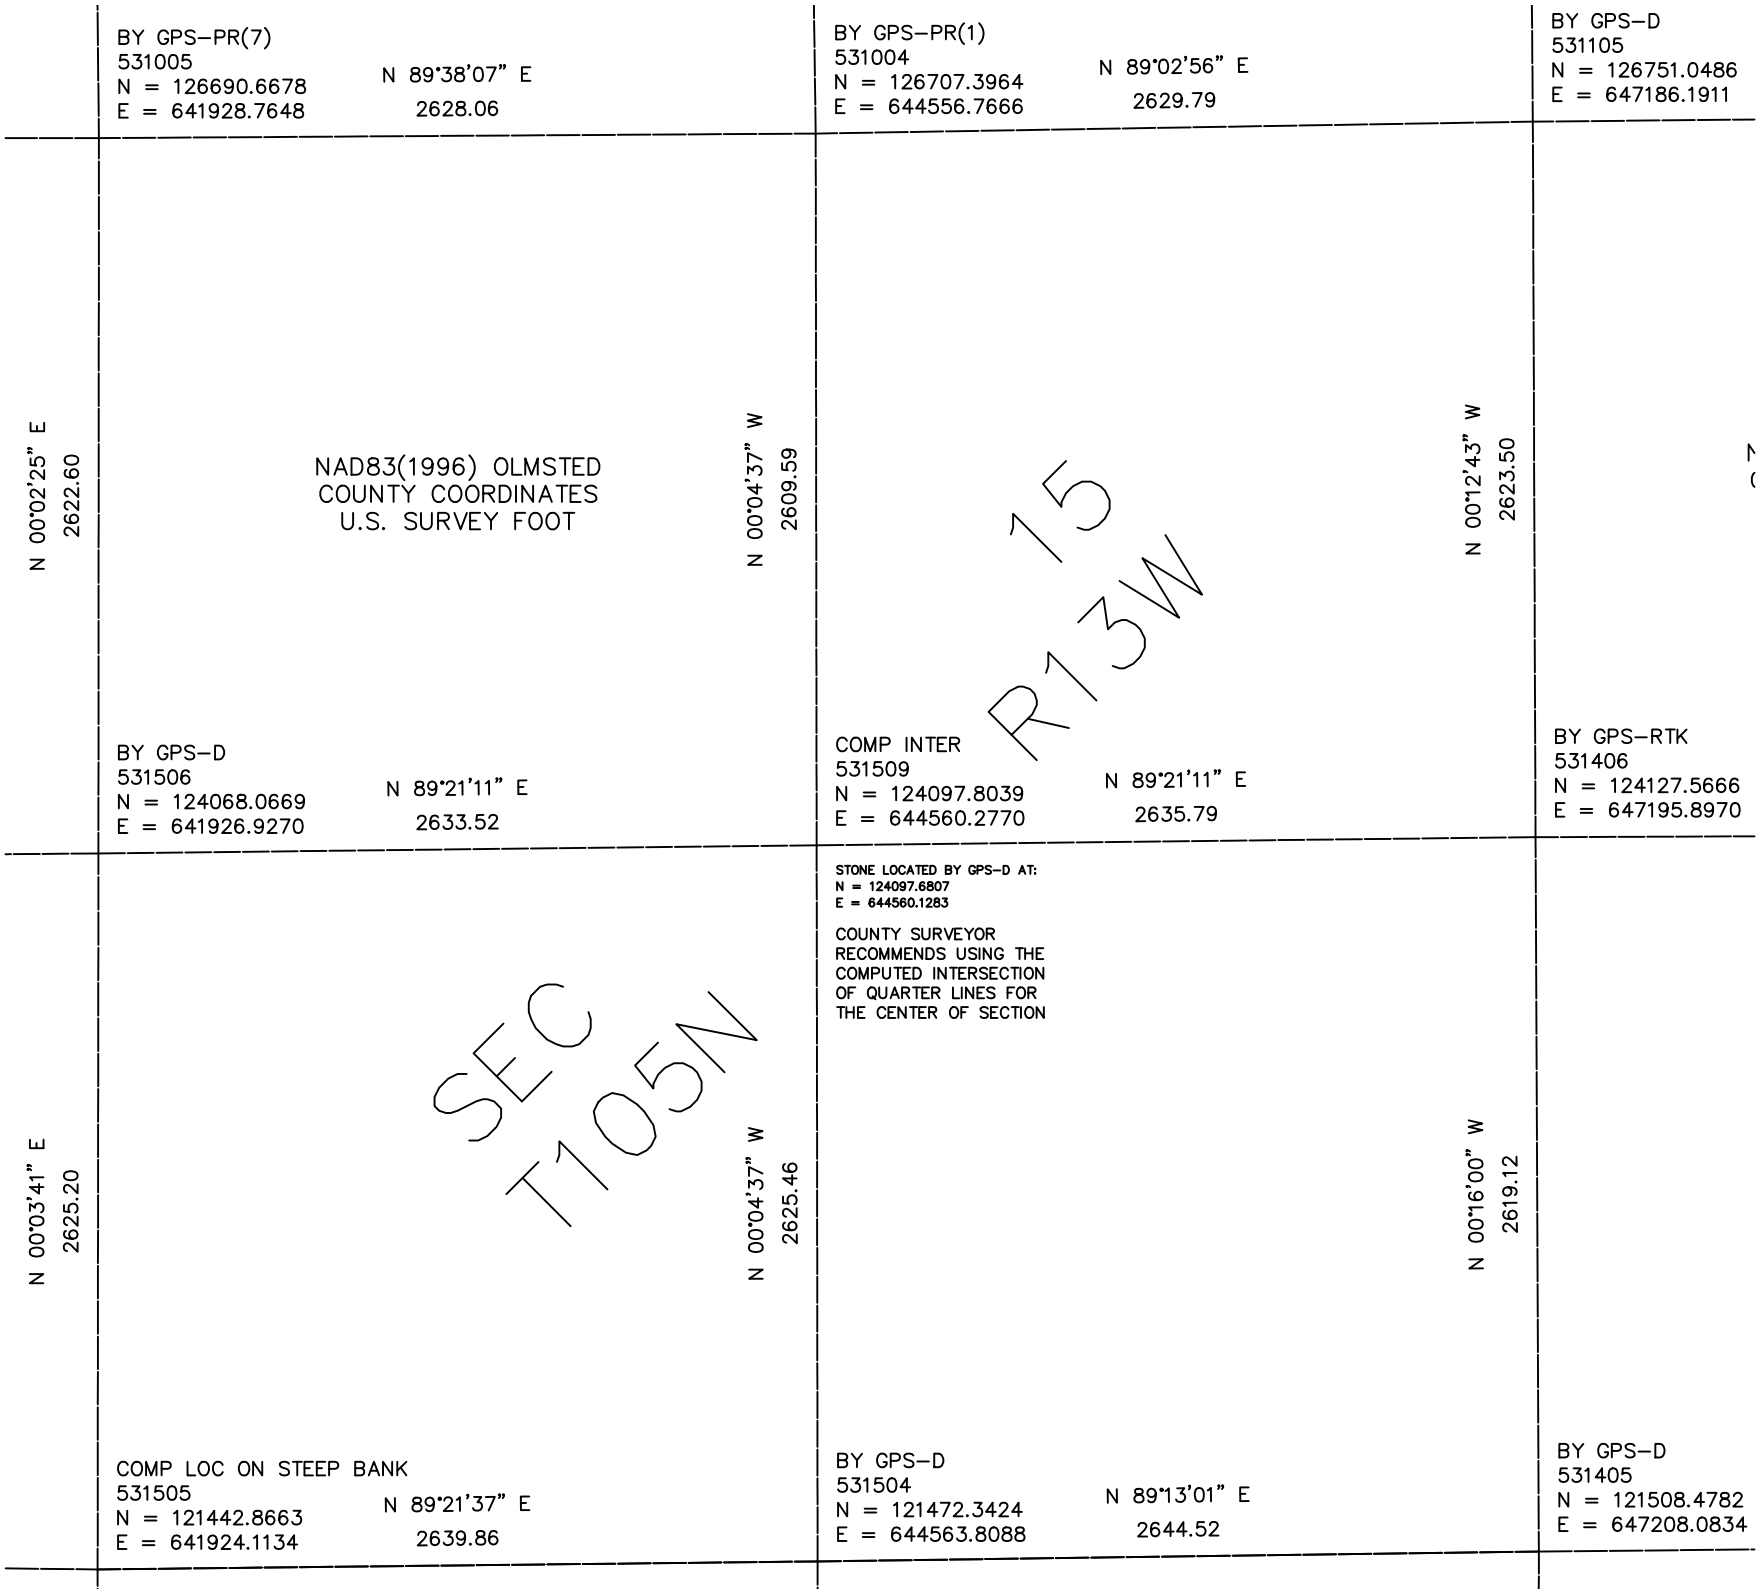

BY GPS–PR(7)
531005
N = 126690.6678
E = 641928.7648
N 89°38'07" E
2628.06
BY GPS–PR(1)
531004
N = 126707.3964
E = 644556.7666
N 89°02'56" E
2629.79
BY GPS–D
531105
N = 126751.0486
E = 647186.1911
N 00°02'25" E
2622.60
NAD83(1996) OLMSTED
COUNTY COORDINATES
U.S. SURVEY FOOT
N 00°04'37" W
2609.59
15
R13W
N 00°12'43" W
2623.50
BY GPS–D
531506
N = 124068.0669
E = 641926.9270
N 89°21'11" E
2633.52
COMP INTER
531509
N = 124097.8039
E = 644560.2770
N 89°21'11" E
2635.79
BY GPS–RTK
531406
N = 124127.5666
E = 647195.8970
STONE LOCATED BY GPS–D AT:
N = 124097.6807
E = 644560.1283
COUNTY SURVEYOR
RECOMMENDS USING THE
COMPUTED INTERSECTION
OF QUARTER LINES FOR
THE CENTER OF SECTION
N 00°03'41" E
2625.20
SEC
T105N
N 00°04'37" W
2625.46
N 00°16'00" W
2619.12
COMP LOC ON STEEP BANK
531505
N = 121442.8663
E = 641924.1134
N 89°21'37" E
2639.86
BY GPS–D
531504
N = 121472.3424
E = 644563.8088
N 89°13'01" E
2644.52
BY GPS–D
531405
N = 121508.4782
E = 647208.0834