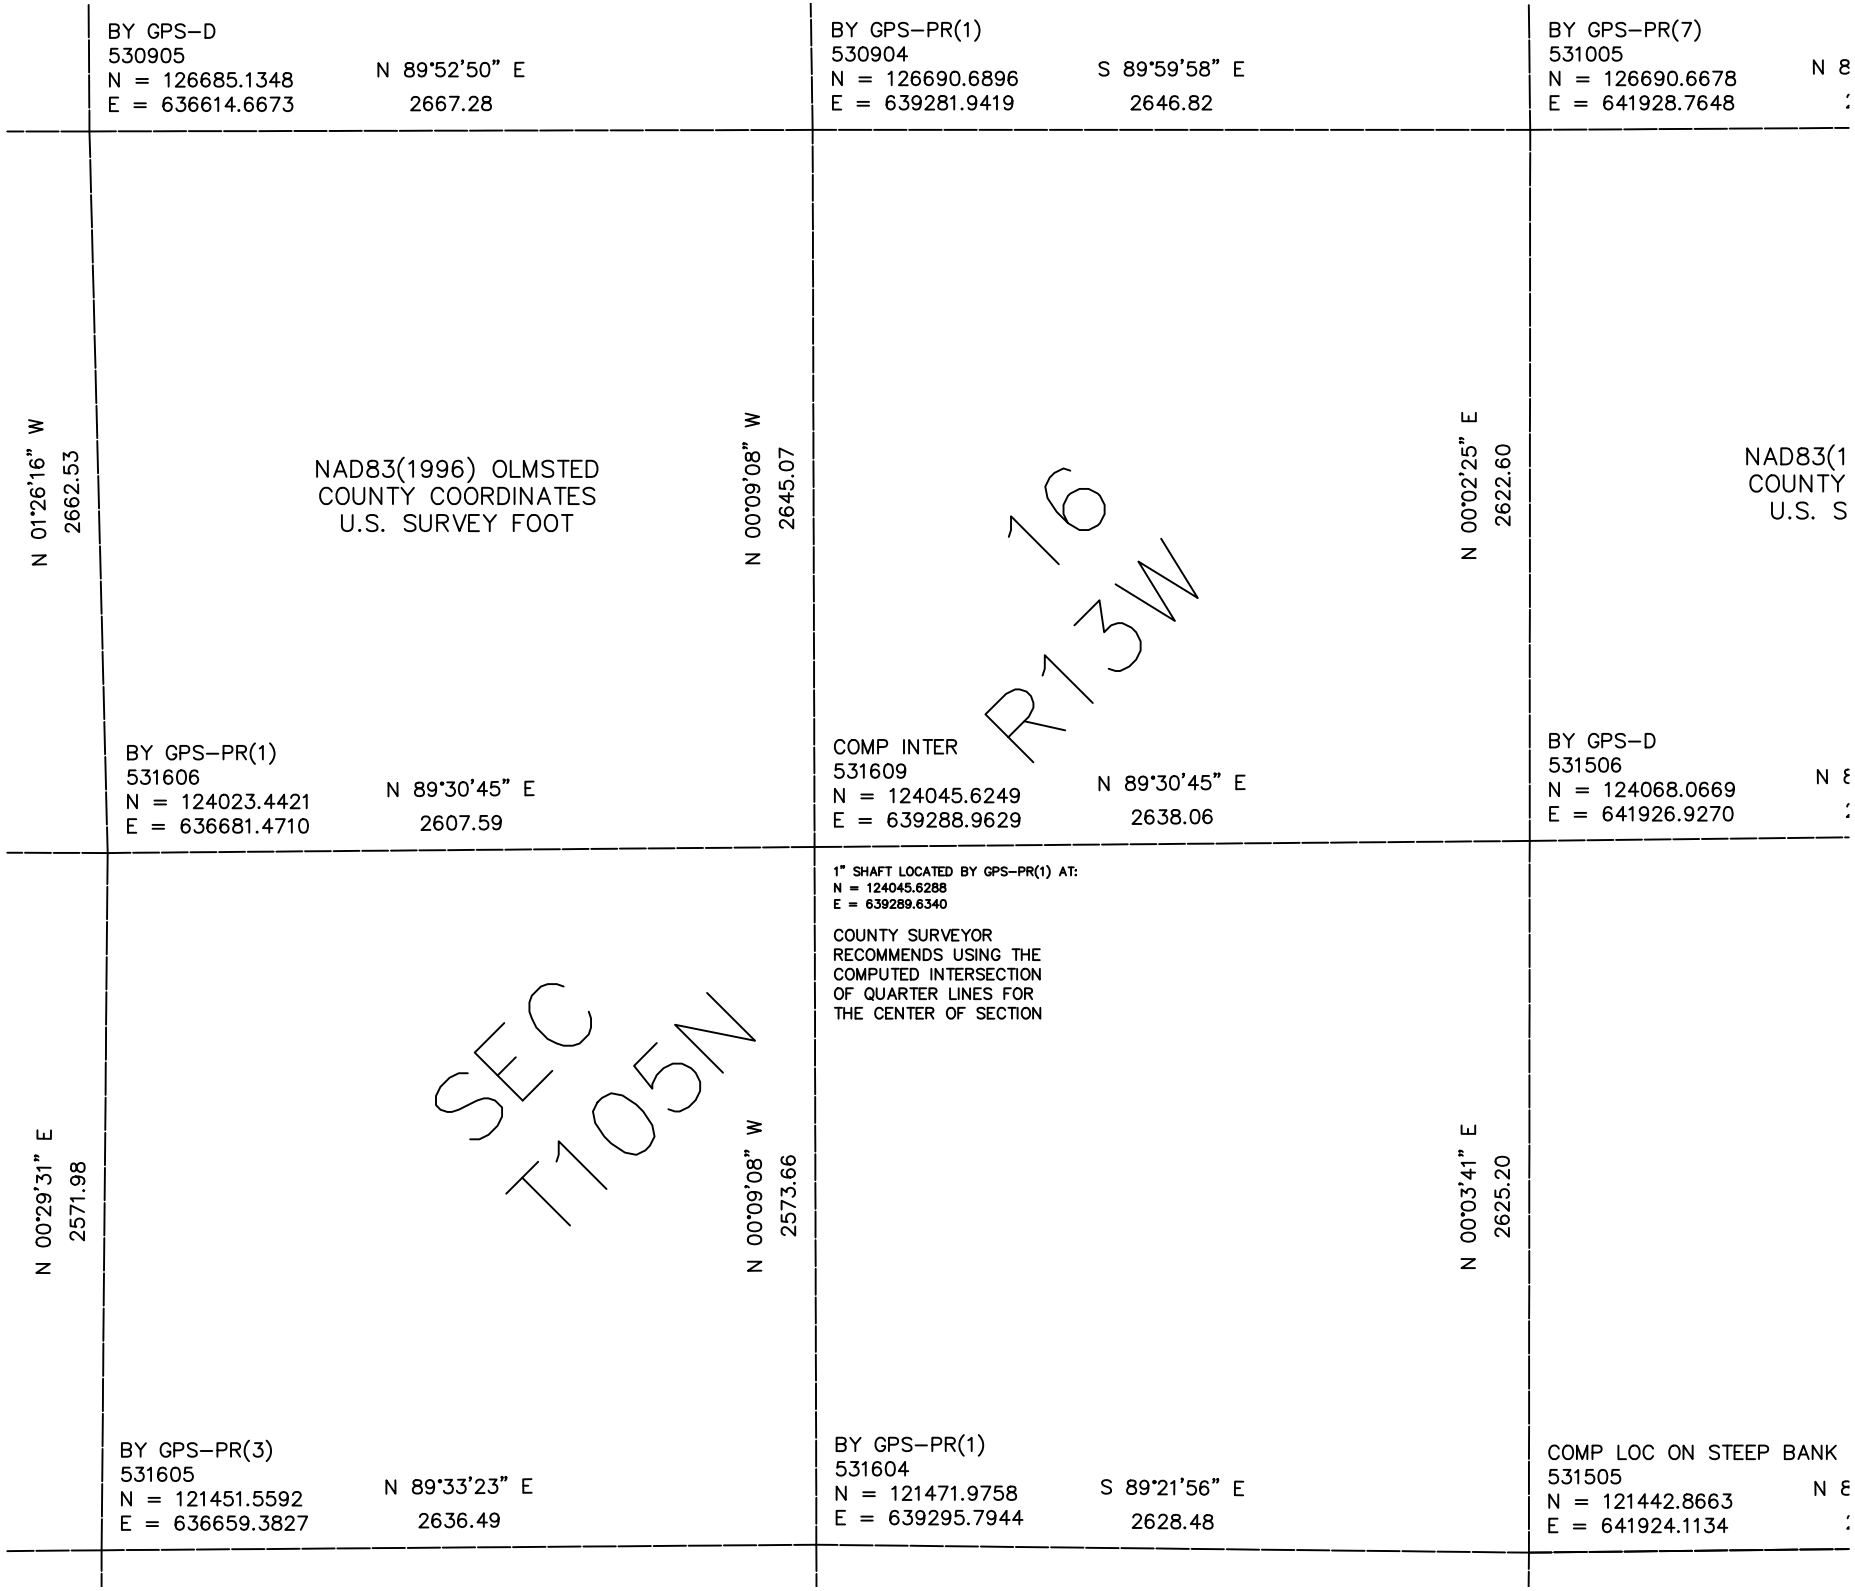

BY GPS–D
530905
N = 126685.1348
E = 636614.6673
N 89°52'50" E
2667.28
BY GPS–PR(1)
530904
N = 126690.6896
E = 639281.9419
S 89°59'58" E
2646.82
BY GPS–PR(7)
531005
N = 126690.6678
E = 641928.7648
N 8
N 01°26'16" W
2662.53
NAD83(1996) OLMSTED
COUNTY COORDINATES
U.S. SURVEY FOOT
N 00°09'08" W
2645.07
16
R13W
N 00°02'25" E
2622.60
NAD83(1
COUNTY
U.S. S
BY GPS–PR(1)
531606
N = 124023.4421
E = 636681.4710
N 89°30'45" E
2607.59
COMP INTER
531609
N = 124045.6249
E = 639288.9629
N 89°30'45" E
2638.06
BY GPS–D
531506
N = 124068.0669
E = 641926.9270
N 8
1" SHAFT LOCATED BY GPS–PR(1) AT:
N = 124045.6288
E = 639289.6340
COUNTY SURVEYOR
RECOMMENDS USING THE
COMPUTED INTERSECTION
OF QUARTER LINES FOR
THE CENTER OF SECTION
N 00°29'31" E
2571.98
SEC
T105N
N 00°09'08" W
2573.66
N 00°03'41" E
2625.20
BY GPS–PR(3)
531605
N = 121451.5592
E = 636659.3827
N 89°33'23" E
2636.49
BY GPS–PR(1)
531604
N = 121471.9758
E = 639295.7944
S 89°21'56" E
2628.48
COMP LOC ON STEEP BANK
531505
N = 121442.8663
E = 641924.1134
N 8