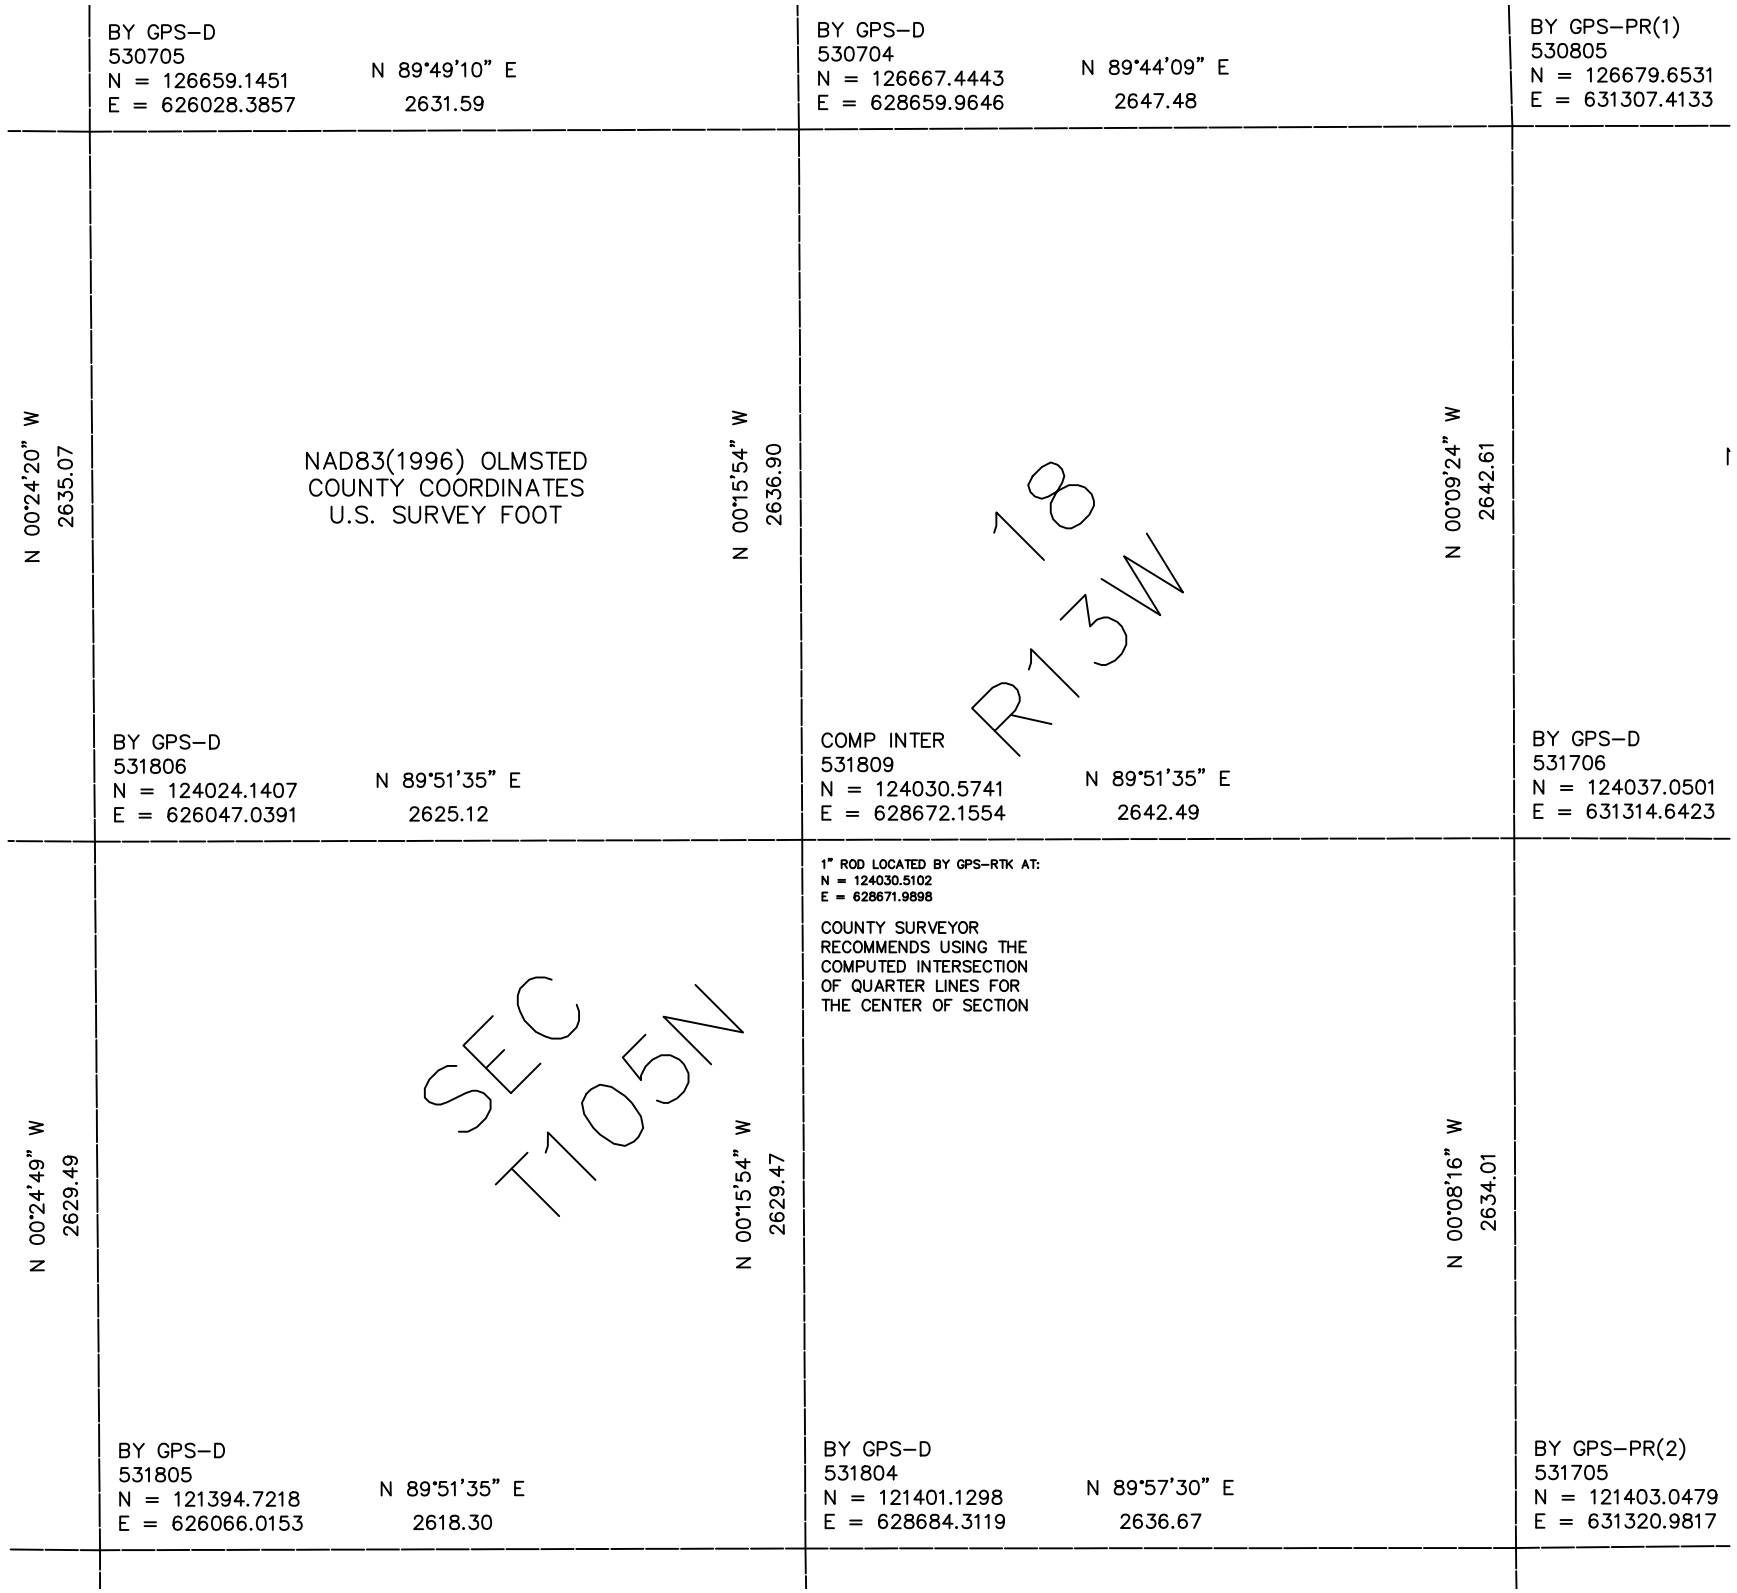

BY GPS–D
530705
N = 126659.1451
E = 626028.3857
N 89°49'10" E
2631.59
BY GPS–D
530704
N = 126667.4443
E = 628659.9646
N 89°44'09" E
2647.48
BY GPS–PR(1)
530805
N = 126679.6531
E = 631307.4133
N 00°24'20" W
2635.07
NAD83(1996) OLMSTED
COUNTY COORDINATES
U.S. SURVEY FOOT
N 00°15'54" W
2636.90
18
R13W
N 00°09'24" W
2642.61
BY GPS–D
531806
N = 124024.1407
E = 626047.0391
N 89°51'35" E
2625.12
COMP INTER
531809
N = 124030.5741
E = 628672.1554
N 89°51'35" E
2642.49
BY GPS–D
531706
N = 124037.0501
E = 631314.6423
N 00°24'49" W
2629.49
SEC
T105N
N 00°15'54" W
2629.47
1" ROD LOCATED BY GPS–RTK AT:
N = 124030.5102
E = 628671.9898
COUNTY SURVEYOR
RECOMMENDS USING THE
COMPUTED INTERSECTION
OF QUARTER LINES FOR
THE CENTER OF SECTION
N 00°08'16" W
2634.01
BY GPS–D
531805
N = 121394.7218
E = 626066.0153
N 89°51'35" E
2618.30
BY GPS–D
531804
N = 121401.1298
E = 628684.3119
N 89°57'30" E
2636.67
BY GPS–PR(2)
531705
N = 121403.0479
E = 631320.9817