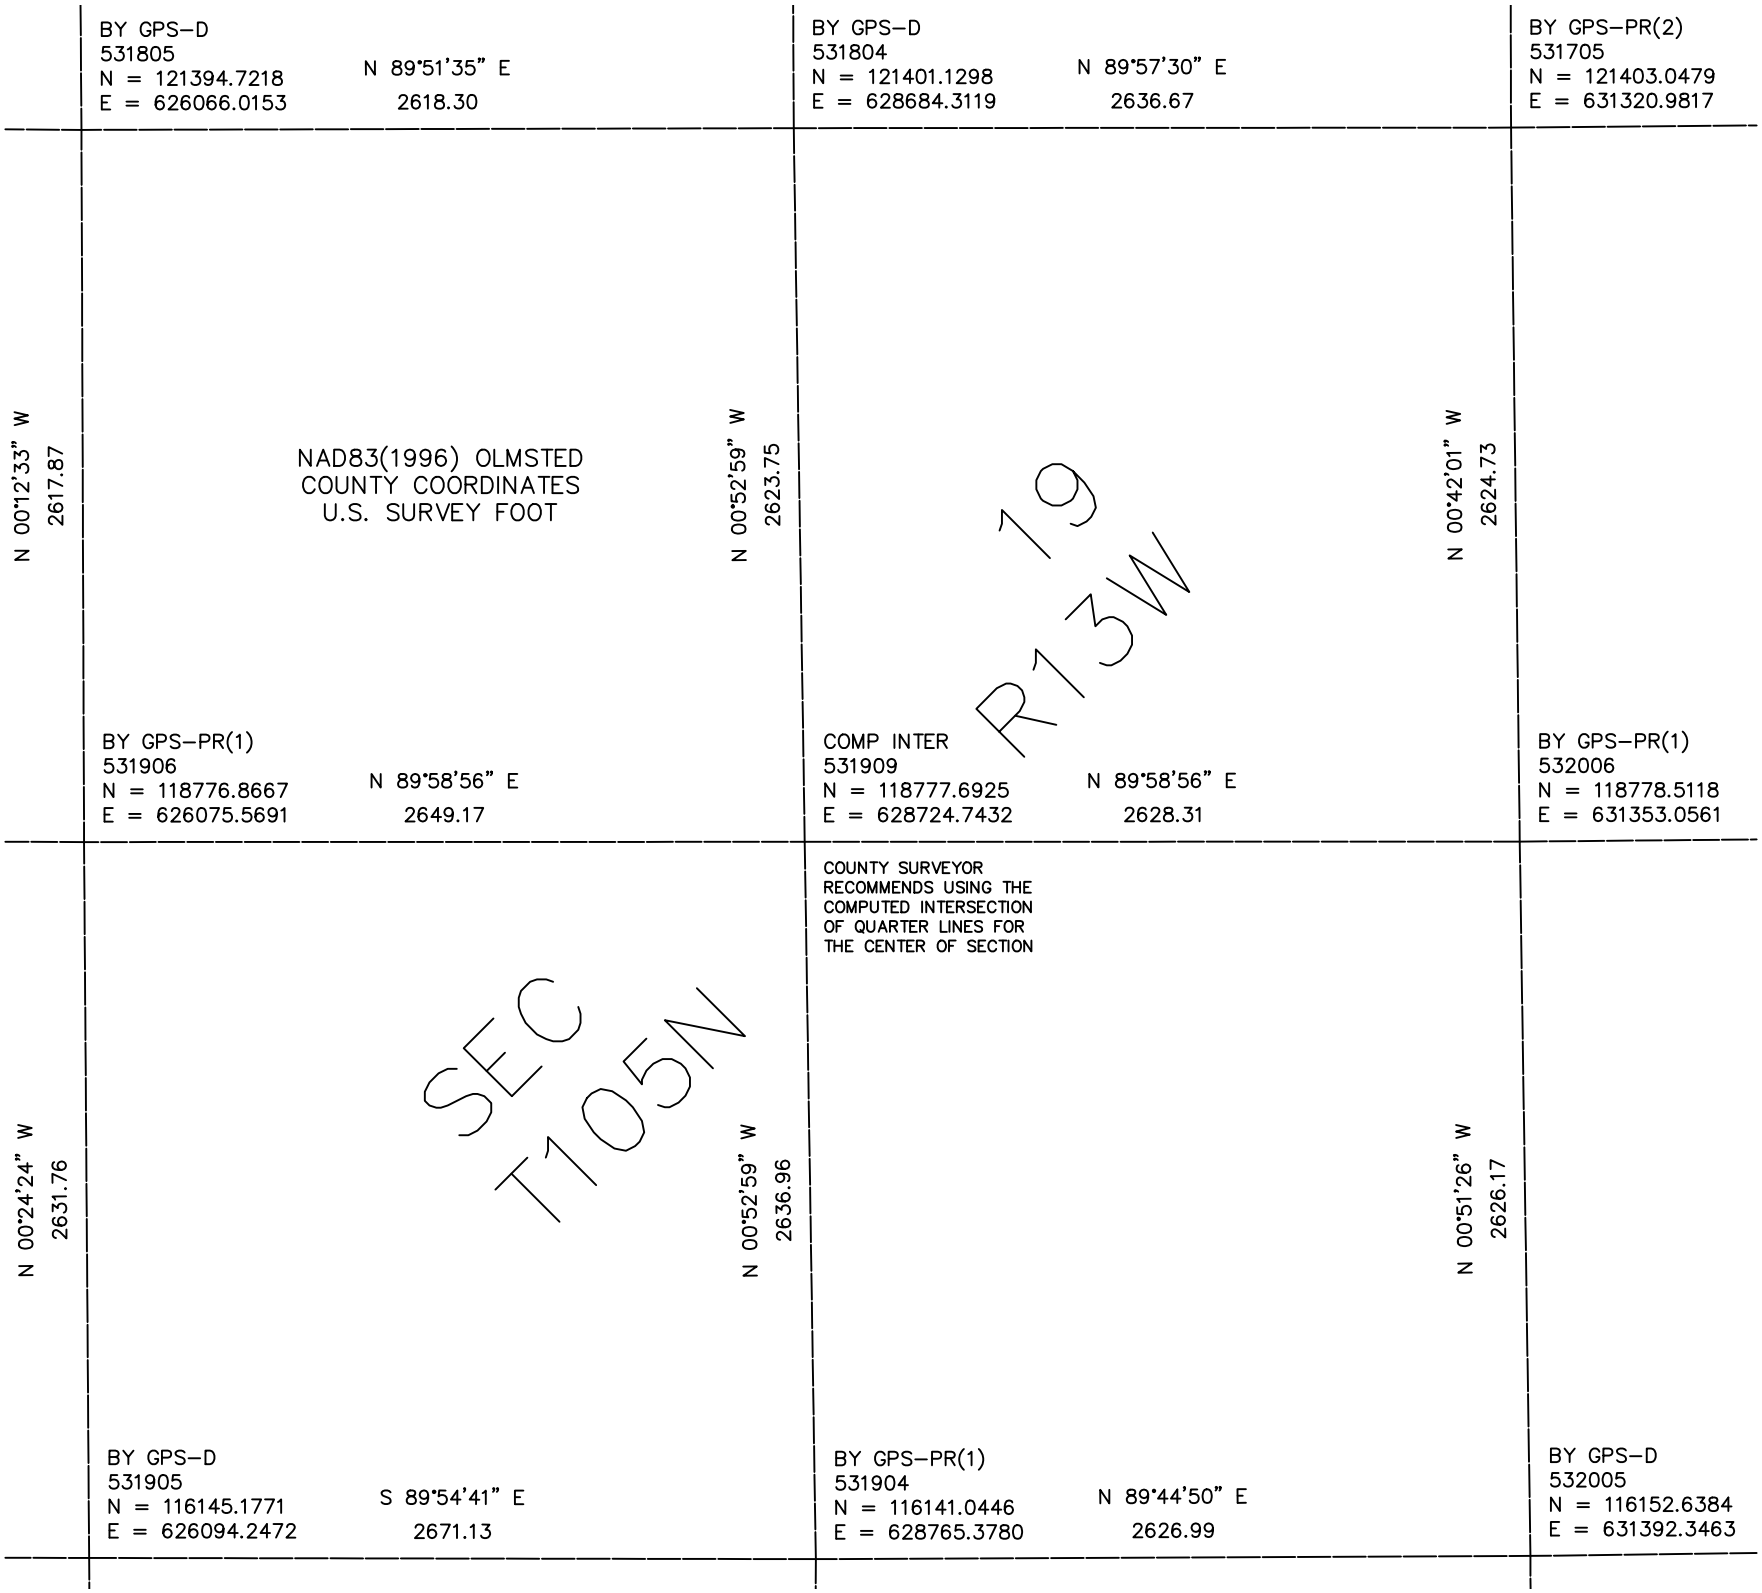

BY GPS–D
531805
N = 121394.7218
E = 626066.0153
N 89°51'35" E
2618.30
BY GPS–D
531804
N = 121401.1298
E = 628684.3119
N 89°57'30" E
2636.67
BY GPS–PR(2)
531705
N = 121403.0479
E = 631320.9817
N 00°12'33" W
2617.87
NAD83(1996) OLMSTED
COUNTY COORDINATES
U.S. SURVEY FOOT
N 00°52'59" W
2623.75
19
R13W
N 00°42'01" W
2624.73
BY GPS–PR(1)
531906
N = 118776.8667
E = 626075.5691
N 89°58'56" E
2649.17
COMP INTER
531909
N = 118777.6925
E = 628724.7432
N 89°58'56" E
2628.31
BY GPS–PR(1)
532006
N = 118778.5118
E = 631353.0561
COUNTY SURVEYOR
RECOMMENDS USING THE
COMPUTED INTERSECTION
OF QUARTER LINES FOR
THE CENTER OF SECTION
N 00°24'24" W
2631.76
SEC
T105N
N 00°52'59" W
2636.96
N 00°51'26" W
2626.17
BY GPS–D
531905
N = 116145.1771
E = 626094.2472
S 89°54'41" E
2671.13
BY GPS–PR(1)
531904
N = 116141.0446
E = 628765.3780
N 89°44'50" E
2626.99
BY GPS–D
532005
N = 116152.6384
E = 631392.3463