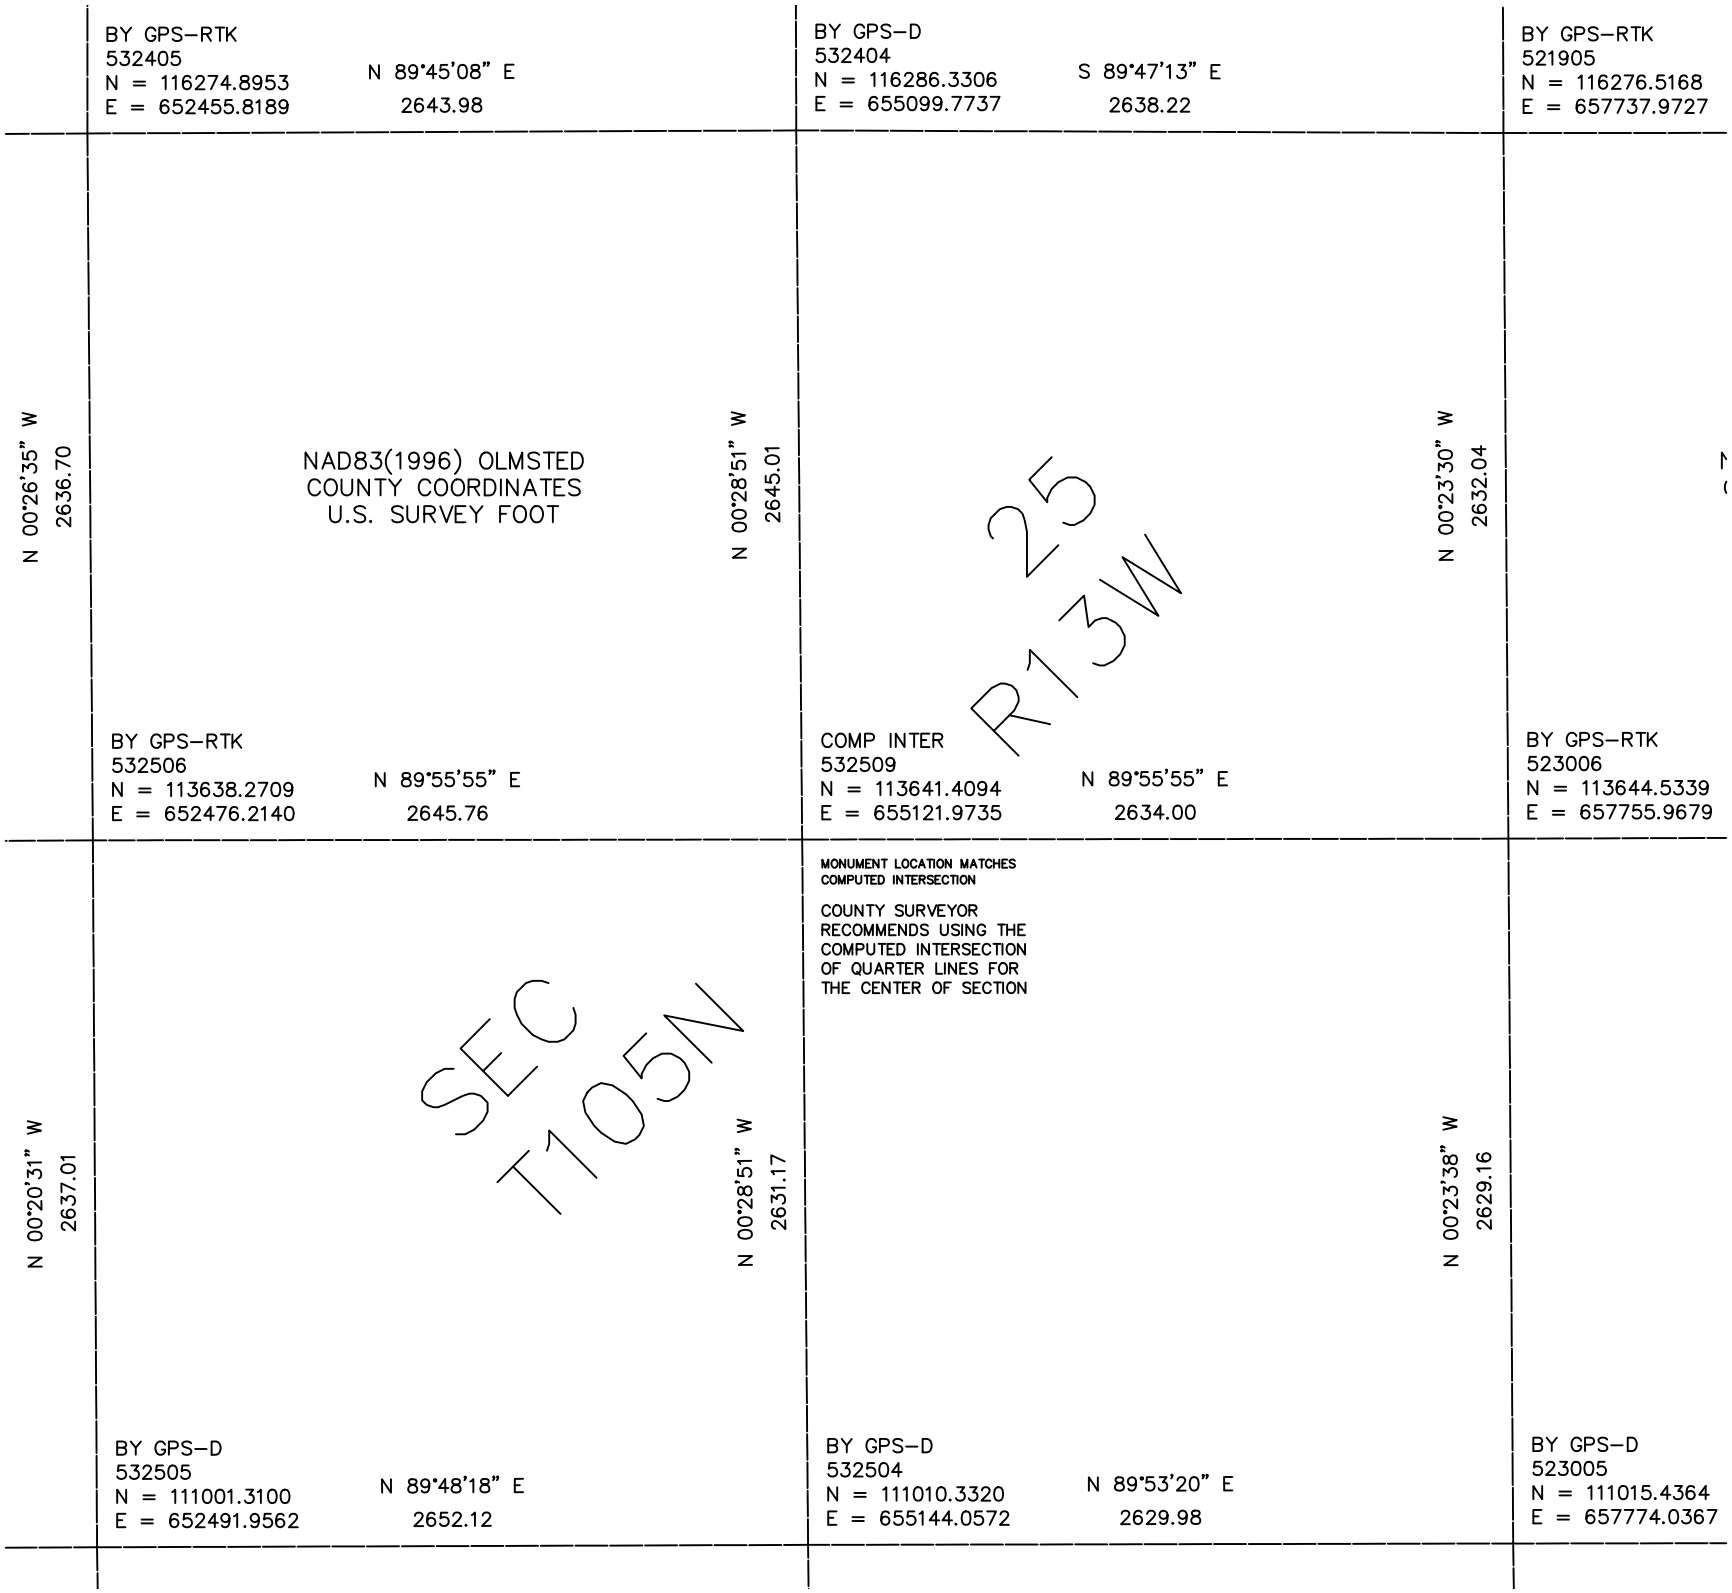

BY GPS–RTK
532405
N = 116274.8953
E = 652455.8189
N 89°45'08" E
2643.98
BY GPS–D
532404
N = 116286.3306
E = 655099.7737
S 89°47'13" E
2638.22
BY GPS–RTK
521905
N = 116276.5168
E = 657737.9727
N 00°26'35" W
2636.70
NAD83(1996) OLMSTED
COUNTY COORDINATES
U.S. SURVEY FOOT
N 00°28'51" W
2645.01
25
R13W
N 00°23'30" W
2632.04
BY GPS–RTK
532506
N = 113638.2709
E = 652476.2140
N 89°55'55" E
2645.76
COMP INTER
532509
N = 113641.4094
E = 655121.9735
N 89°55'55" E
2634.00
BY GPS–RTK
523006
N = 113644.5339
E = 657755.9679
MONUMENT LOCATION MATCHES
COMPUTED INTERSECTION
COUNTY SURVEYOR
RECOMMENDS USING THE
COMPUTED INTERSECTION
OF QUARTER LINES FOR
THE CENTER OF SECTION
N 00°20'31" W
2637.01
SEC
T105N
N 00°28'51" W
2631.17
N 00°23'38" W
2629.16
BY GPS–D
532505
N = 111001.3100
E = 652491.9562
N 89°48'18" E
2652.12
BY GPS–D
532504
N = 111010.3320
E = 655144.0572
N 89°53'20" E
2629.98
BY GPS–D
523005
N = 111015.4364
E = 657774.0367