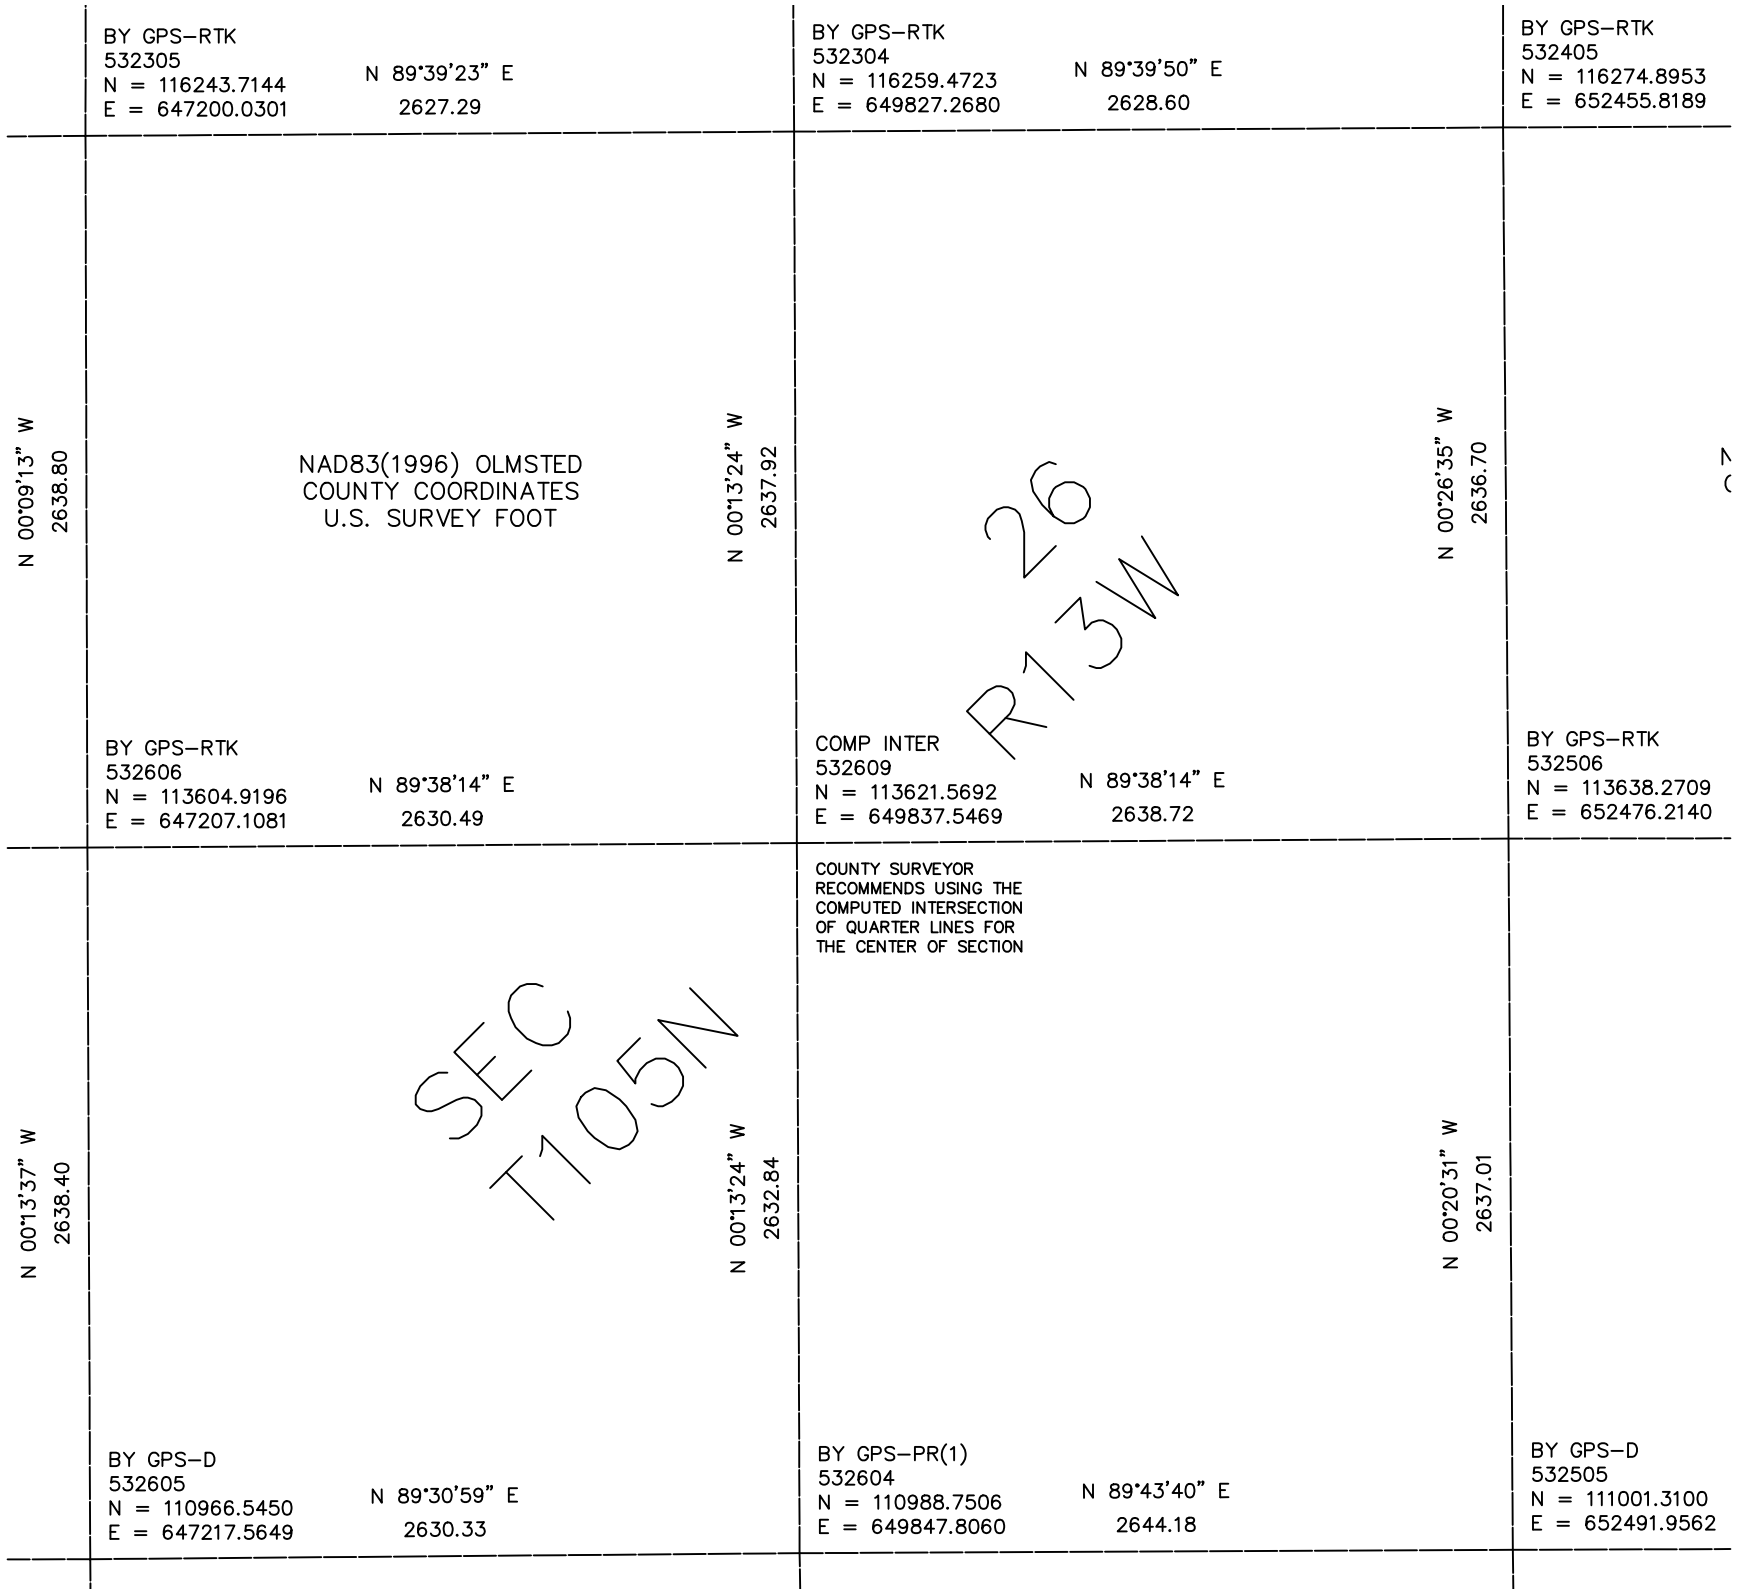

BY GPS–RTK
532305
N = 116243.7144
E = 647200.0301
N 89°39'23" E
2627.29
BY GPS–RTK
532304
N = 116259.4723
E = 649827.2680
N 89°39'50" E
2628.60
BY GPS–RTK
532405
N = 116274.8953
E = 652455.8189
N 00°09'13" W
2638.80
NAD83(1996) OLMSTED
COUNTY COORDINATES
U.S. SURVEY FOOT
N 00°13'24" W
2637.92
26
R13W
N 00°26'35" W
2636.70
BY GPS–RTK
532606
N = 113604.9196
E = 647207.1081
N 89°38'14" E
2630.49
COMP INTER
532609
N = 113621.5692
E = 649837.5469
N 89°38'14" E
2638.72
BY GPS–RTK
532506
N = 113638.2709
E = 652476.2140
COUNTY SURVEYOR
RECOMMENDS USING THE
COMPUTED INTERSECTION
OF QUARTER LINES FOR
THE CENTER OF SECTION
N 00°13'37" W
2638.40
SEC
T105N
N 00°13'24" W
2632.84
N 00°20'31" W
2637.01
BY GPS–D
532605
N = 110966.5450
E = 647217.5649
N 89°30'59" E
2630.33
BY GPS–PR(1)
532604
N = 110988.7506
E = 649847.8060
N 89°43'40" E
2644.18
BY GPS–D
532505
N = 111001.3100
E = 652491.9562